



PLATAFORMA COMUNITARIA PARA LA RESILIENCIA AMBIENTAL LA ZURZA

PROYECTO DE GRADO
RAYSA PERALTA - 22-00483 - UNIBE
ASESOR: ARQ. JUAN RUFINO CASTILLO MOLINA, DR. ENG.,

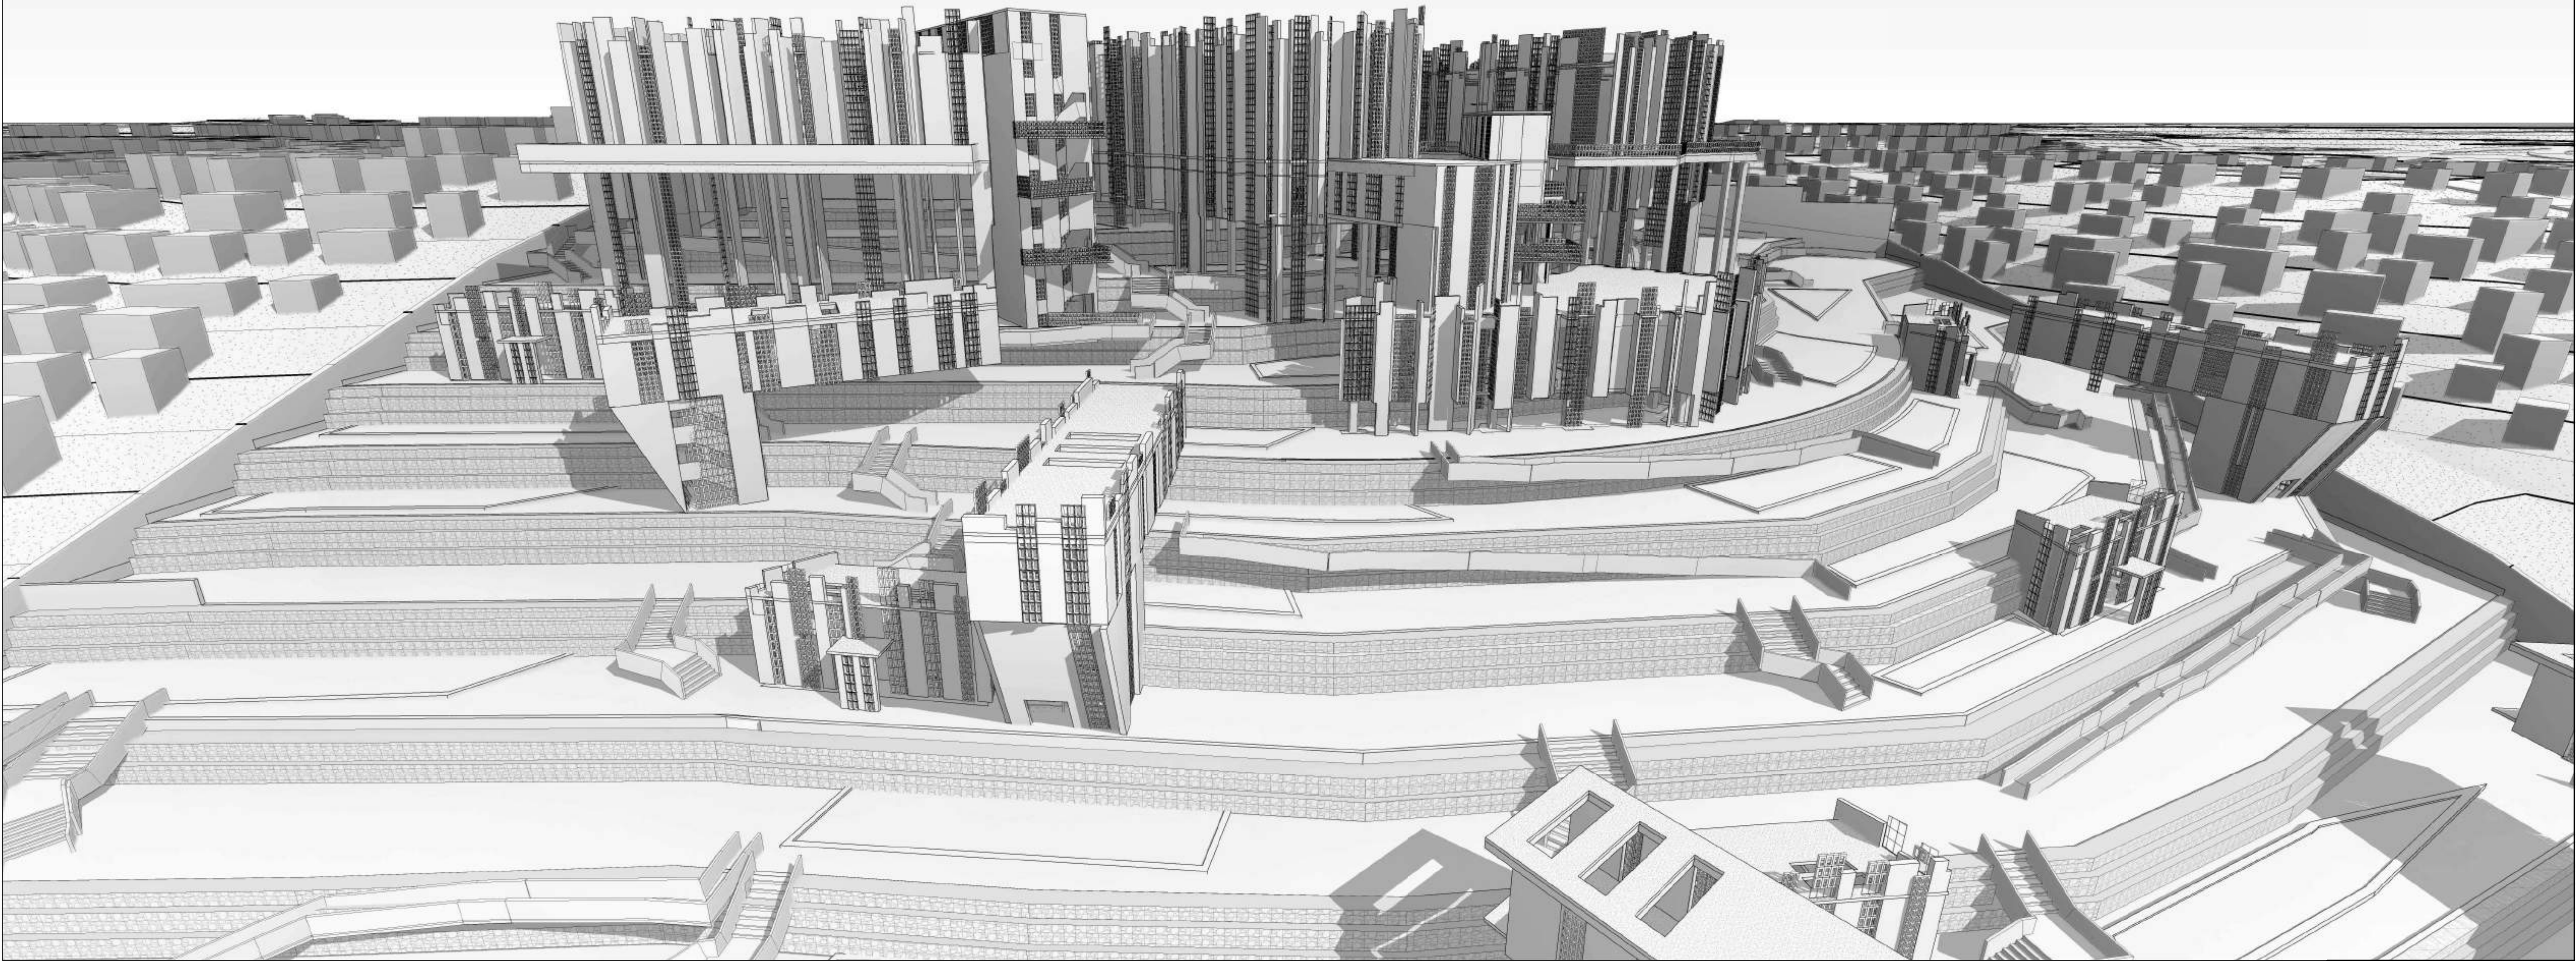

ÍNDICE GENERAL			
HOJA	NOMBRE DE PLANO	ESCALA	PAGINAS
P-00	PORTADA	N/A	1
A-00	ÍNDICE, TABLAS, LOCALIZACIÓN Y UBICACIÓN	N/A	2
A-01	PLANTA DE CONJUNTO DE TECHO	1:500	3
A-02	PERFILES DE CONJUNTO	1:500	4
A-03	AXONOMETRICA DE CONJUNTO	1:600	5
A-04	AXONOMETRICA DE CONJUNTO	1:600	6
A-05	PLANTA CONJUNTO PRIMER NIVEL N.P.T 45.40M	1:500	7
A-06	PLANTA CONJUNTO N.P.T 20.50M	1:500	8
A-07	PLANTA CONJUNTO NIVEL DE CALLE 5.00M	1:500	9
A-08	PLANTA ARQUITECTÓNICA NIVEL 1	1:200	10
A-09	PLANTA DIMENSIONADA NIVEL 1	1:200	11
A-10	PLANTA ARQUITECTÓNICA NIVEL 1 - ACERCAMIENTO A1	1:125	12
A-11	PLANTA DIMENSIONADA NIVEL 1 - ACERCAMIENTO A1	1:125	13
A-12	PLANTA ARQUITECTÓNICA NIVEL 1 - ACERCAMIENTO A2	1:125	14
A-13	PLANTA DIMENSIONADA NIVEL 1 - ACERCAMIENTO A2	1:125	15
A-14	PLANTA ARQUITECTÓNICA NIVEL 1 - ACERCAMIENTO A3	1:125	16
A-15	PLANTA DIMENSIONADA NIVEL 1 - ACERCAMIENTO A3	1:125	17
A-16	PLANTA ARQUITECTÓNICA NIVEL -1	1:200	18
A-17	PLANTA DIMENSIONADA NIVEL -1	1:200	19
A-18	PLANTA ARQUITECTÓNICA NIVEL -1 - ACERCAMIENTO A1	1:125	20
A-19	PLANTA DIMENSIONADA NIVEL -1 - ACERCAMIENTO A1	1:125	21
A-20	PLANTA ARQUITECTÓNICA NIVEL -1 - ACERCAMIENTO A2	1:125	22
A-21	PLANTA DIMENSIONADA NIVEL -1 - ACERCAMIENTO A2	1:125	23
A-22	PLANTA ARQUITECTÓNICA NIVEL -1 - ACERCAMIENTO A3	1:125	24
A-23	PLANTA DIMENSIONADA NIVEL -1 - ACERCAMIENTO A3	1:125	25
A-24	PLANTA ARQUITECTÓNICA DE TECHO	1:200	26
A-25	ELEVACIONES NORTE Y SUR	1:200	27
A-26	ELEVACIONES ESTE Y OESTE	1:200	28
A-27	SECCIONES A-A Y B-B	1:200	29
A-28	SECCIONES C-C Y D-D	1:200	30
A-29	SECCIONES E-E Y F-F ACERCAMIENTO AULAS DE CLASE	1:200	31
A-30	DETALLE DE FACHADA	N/A	32
A-31	DETALLE DE MIRADOR	N/A	33
A-32	AXONOMETRICAS DE CONJUNTO DE DETALLE	1:600	34
A-33	PLANTA ARQUITECTÓNICA PRIMER NIVEL ACERCAMIENTO	1:100	35
A-34	PLANTA ARQUITECTÓNICA PRIMER NIVEL DE DETALLE	1:100	36
A-35	PLANTA ARQUITECTÓNICA DETALLE DE BIBLIOTECA	1:50	37
A-36	PLANTA DIMENSIONADA DETALLE DE BIBLIOTECA	1:50	38
A-37	PLANTA DE PLAFOND PROPUESTA	1:50	39
A-38	ELEVACIONES INTERIORES DE BIBLIOTECA	1:25	40
A-39	ELEVACIONES INTERIORES DE BIBLIOTECA	1:25	41
A-40	ELEVACIONES INTERIORES DE BIBLIOTECA	1:25	42
A-41	ELEVACIONES INTERIORES DE BIBLIOTECA	1:25	43
A-42	ELEVACIONES INTERIORES DE BIBLIOTECA	1:25	44
A-43	SECCIONES FUGADAS DETALLE DE BIBLIOTECA TRANSVERSALES	N/A	45
A-44	SECCIONES FUGADAS DETALLE DE BIBLIOTECA LONGITUDINALES	N/A	46
A-45	AXONOMETRICA FRONTAL Y LATERAL DERECHO	1:65	47
A-46	AXONOMETRICA POSTERIOR Y LATERAL IZQUIERDO	1:65	48
A-47	AXONOMETRICAS INTERIORES	1:65	49
A-48	DETALLE CONSTRUCTIVO	N/A	50
A-51	AXONOMETRICA ESTRUCTURAL	N/A	51
A-52	PLANTA DE PAISAJISMO DE CONJUNTO	1:500	52
ES-00	PLANTA DE CIMENTACION	1:200	53
ES-01	PLANTA ESTRUCTURAL NIVEL -1	1:200	54
ES-02	PLANTA ESTRUCTURAL NIVEL 1	1:200	55
ES-03	PLANTA ESTRUCTURAL NIVEL 2	1:200	56
ES-04	ISOMÉTRICA ESTRUCTURAL	1:200	57
S-1	PLANTA DE CONJUNTO GENERAL SANITARIA AGUA POTABLE	1:500	58
S-2	PLANTA SANITARIA AGUA POTABLE - ACERCAMIENTO	1:200	59
S-3	PLANTA SANITARIA AGUAS RESIDUALES - ACERCAMIENTO PLANTA CONJUNTO	1:75	60
TE-01	PLANTA DE SALIDAS ELÉCTRICAS - ACERCAMIENTO BIBLIOTECA NIVEL 1	1:75	61
TE-02	PLANTA DE TOMACORRIENTES - ACERCAMIENTO BIBLIOTECA NIVEL 1	1:75	62
CR-01	PLANTA DE CIELO RASO - ACERCAMIENTO BIBLIOTECA NIVEL 1	1:75	63
MEC-01	PLANTA DE ACC Y EXTRACTORES - ACERCAMIENTO BIBLIOTECA NIVEL 1	1:75	64

SIMBOLOS ARQUITECTÓNICOS		LEYENDA ESTRUCTURAL	
Ejes de elementos estructurales		Eje estructural	
Símbolo de elevación/ elevaciones interiores		Bordes de Losa	
Símbolo de sección		Proyección de vigas	
Símbolo de detalles		Proyección de viguetas	
Flecha de dirección de escalera		Columnas	
Norte		Muros de Carga	
Símbolo de niveles de piso terminado (NPT) y superficies en general		LEYENDA ELÉCTRICA	
Escala Gráfica		Salida Luz Cenital	
Línea "Dash and Dot" - Ejes		Salida Luz en Pared	
Línea "Dash and Double Dot" - Límite de Propiedad		Cable en techo	
Línea "Discontinua" - Proyección		Cable en losa de piso	
Línea de Ruptura		Conexión Panel de Control	
Título de Dibujo		Interruptor Simple	
Código de puerta		Interruptor Doble	
Código de hueco		Interruptor Triple	
Pendiente		Interruptor Doble Vía	
Numero de areas	1	Interruptor Triple Vía	
TABLA DE PUERTAS		Salida Tomacorriente 110v	
#	ANCHURA	ALTURA	CANTIDAD
P0			3
P1			88
P2			9
P3			20
P4			9
P5			46
P6			18
P7			1
LEYENDA DE HATCHES		Salida Tomacorriente 220v	
VEGETACION		Salida Tomacorriente en piso	
BALNEARIOS		Panel de Control	
MURO DE GAVIONES		Salida de Data	
RIO ISABELLA		Salida de Teléfono	
LEYENDA DE TERMINACIONES		LEYENDA LUMINARIA	
PA	TE	PA	PARED
PI	ZO	TE	TECHO
ABREVIATURAS		PI	PISO
PB	PINTURA BLANCA	ZO	ZÓCALO
M	MADERA	LEYENDA VENTILACIÓN MEC.	
S	SHEETROCK		Rejilla de Salida
BC	BLOCK CALADO		Rejilla de Retorno
HP	HORMIGÓN PULIDO		Ducto de Salida
			Ducto de Retorno
			Aire tipo split
			Extractor
			Manejadora de aire
		LEYENDA SANITARIA	
		Tubería Agua Fria PVC	
		Tubería Agua Fria PEX	
		Columna de Agua Fria	
		Columna de Agua Caliente	
		Llave de Paso	
		Tubería de Desagüe	
		Bajante de Descarga	
		Columna de Ventilación	
		Desagüe de Piso	
		Pendiente	
		Tapa de Inspección	
		Caja de Inspeccion	
		Trampa de Grasa	
		Fregadero	
		Ducha	
		Inodoro	
		Lavamanos	
		Registro de limpieza	
		Equipo de Bombeo	

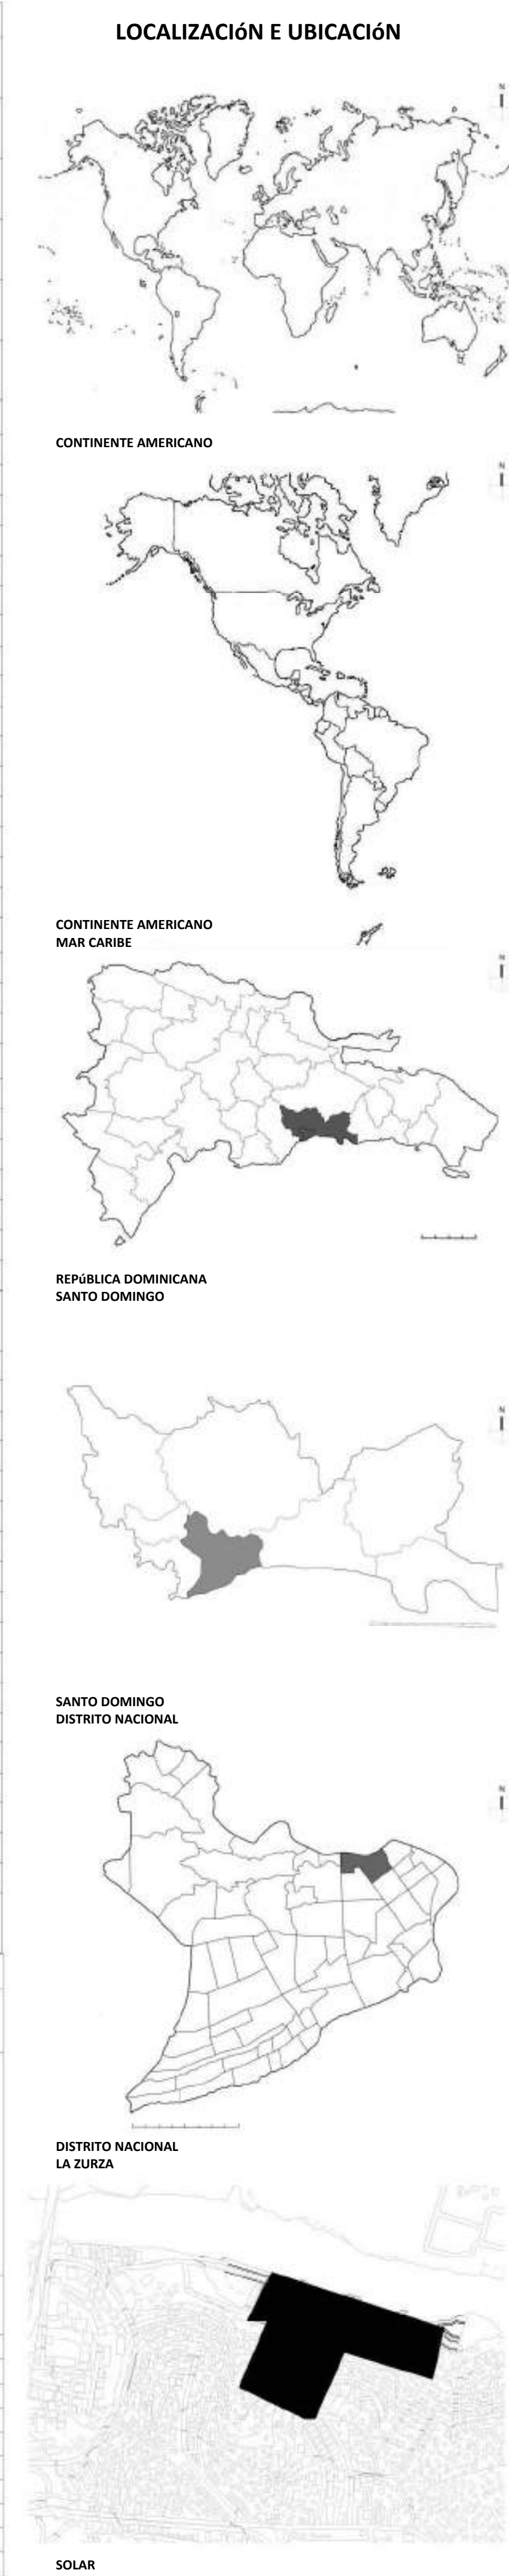

UNIBE ESCUELA DE ARQUITECTURA 			
PROYECTO:			
PLATAFORMA DE RESILIENCIA COMUNITARIA EN LA ZURZA			
El presente proyecto de grado constituye un documento original, publicado por el sustentante y no puede ser duplicado ni exhibido sin autorización del mismo.			



UNIBE

ESCUELA DE ARQUITECTURA

PROYECTO:

PLATAFORMA DE RESILIENCIA COMUNITARIA EN LA ZURZA

El presente proyecto de grado constituye un documento original, publicado por el sustentante y no puede ser duplicado ni exhibido sin autorización del mismo.

AREA TOTAL DEL LOTE: 43,300 M2

CANTIDAD DE PARQUEOS DE AUTOBUSES: 3

CANTIDAD DE PARQUEOS DE DISCAPACITADOS: 5

CANTIDAD DE PARQUEOS VEHICULOS LIVIANOS: 85

CANTIDAD DE PARQUEOS MOTORES: 15

LEYENDA DE ÁREAS PLANTAS CONJUNTO

#	ÁREA	M2
A	SERVICIOS	550 M2
B	ADMINISTRACIÓN/ BIBLIOTECA	840 M2
C	SALONES DE CLASE	670 M2
D	CAFETERIA	740 M2
E	LABORATORIOS	387 M2
1	PARQUEOS GENERALES	N/A
2	PARQUEOS PRIVADOS	N/A
3	ACCESO DESDE PARTE ALTA	30 M2
4	ACCESO GENERAL PARTE BAJA	30 M2
5	ACCESO DESDE BARRIO PARTE BAJA	30 M2
6	RIO ISABELA	N/A
7	BALNEARIO EXISTENTE	730 M2
8	BALNEARIOS	3096 M2
9	PUERTO AQUABUS	408 M2
10	LOBBY PRINCIPAL	340 M2
11	SERVICIOS SECUNDARIOS	170 M2
12	MIRADOR	600 M2
13	PARADA AUTOBUSES	82 M2
14	ESTACION DE BAÑO	180 M2
15	ESTACION DE VENDEDORES	180 M2

LEYENDA DE HATCHES

SÍMBOLO	DESCRIPCIÓN
	BALNEARIOS
	RIO ISABELA
	VEGETACION

INSTITUCIÓN

UNIVERSIDAD IBEROAMERICANA UNIBE

FACULTAD

FACULTAD DE ARTES

ESCUELA

ESCUELA DE ARQUITECTURA

ASIGNATURA

PROYECTO DE GRADO

ASESOR

ARQ. JUAN RUFINO CASTILLO MOLINA, DR. ENG.

SUSTENTANTE

RAYSA PERALTA

MATRÍCULA

22-0483

FECHA

INICIO

06/05/2025

TERMINACIÓN

31/07/2025

ESCALA

PRINCIPAL

1:200

SECUNDARIA(S)

1:125

CONTENIDO

PLANTA DE CONJUNTO DE TECHO

A-01

3

64



UNIBE

ESCUELA DE ARQUITECTURA

PROYECTO:

PLATAFORMA DE RESILIENCIA COMUNITARIA EN LA ZURZA

El presente proyecto de grado constituye un documento original, publicado por el sustentante y no puede ser duplicado ni exhibido sin autorización del mismo.

INSTITUCIÓN
UNIVERSIDAD IBEROAMERICANA UNIBE

FACULTAD
FACULTAD DE ARTES

ESCUELA
ESCUELA DE ARQUITECTURA

ASIGNATURA
PROYECTO DE GRADO

ASESOR
ARQ. JUAN RUFINO CASTILLO MOLINA, DR. ENG.

SUSTENTANTE
RAYSA PERALTA

MATRÍCULA
22-0483

FECHA
INICIO
06/05/2025
TERMINACIÓN
31/07/2025

ESCALA
PRINCIPAL
1:200
SECUNDARIA(S)
1:125


CONTENIDO

PERFILES DE CONJUNTO

A-02

4

64

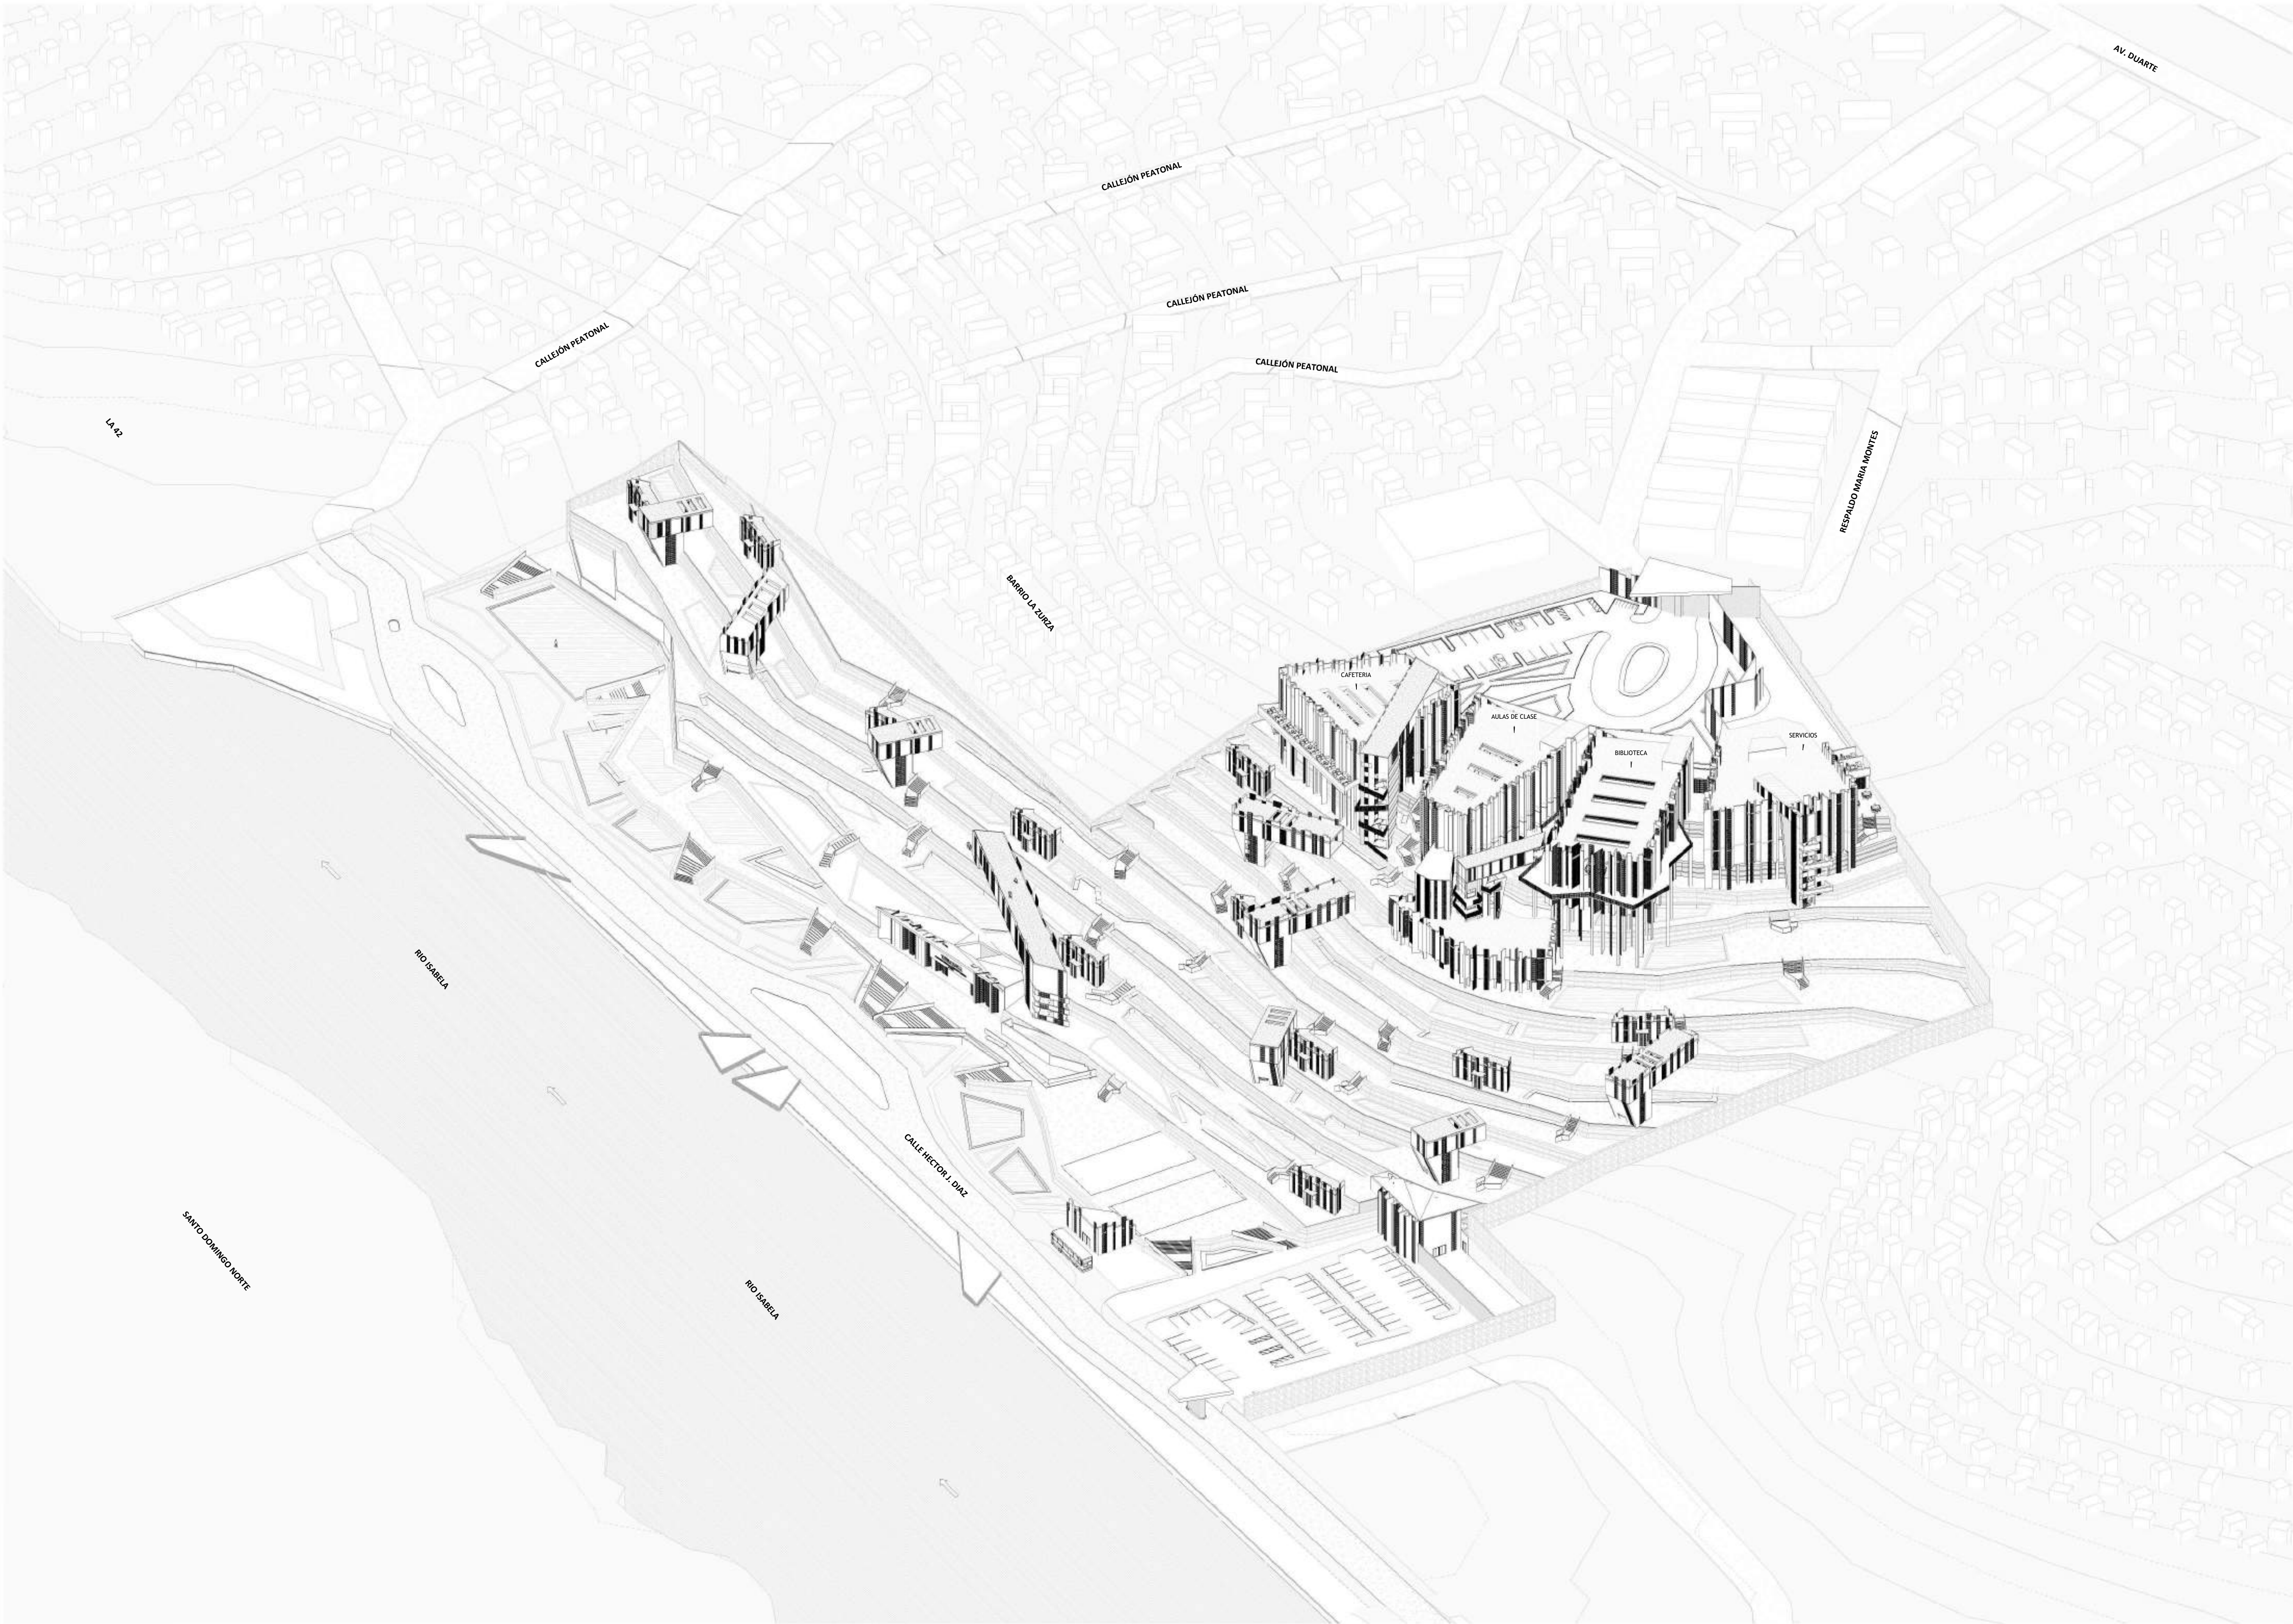



PROYECTO:

PLATAFORMA DE RESILIENCIA COMUNITARIA EN LA ZURZA

El presente proyecto de grado constituye un documento original, publicado por el sustentante y no puede ser duplicado ni exhibido sin autorización del mismo.

INSTITUCIÓN UNIVERSIDAD IBEROAMERICANA UNIBE			
FACULTAD FACULTAD DE ARTES		ESCUELA ESCUELA DE ARQUITECTURA	
ASIGNATURA PROYECTO DE GRADO		ASESOR ARQ. JUAN RUFINO CASTILLO MOLINA, DR. ENG.	
SUSTENTANTE RAYSA PERALTA		MATRÍCULA 22-0483	
FECHA	INICIO 06/05/2025	ESCALA	PRINCIPAL 1:200
	TERMINACIÓN 31/07/2025		SECUNDARIA(S) 1:125

CONTENIDO
AXONOMETRICA DE CONJUNTO



UNIBE

ESCUELA DE ARQUITECTURA

PROYECTO:

PLATAFORMA DE RESILIENCIA COMUNITARIA EN LA ZURZA

El presente proyecto de grado constituye un documento original, publicado por el sustentante y no puede ser duplicado ni exhibido sin autorización del mismo.

ÁREA TOTAL DEL LOTE: 43,300 M2

CANTIDAD DE PARQUEOS DE AUTOBUSES: 3

CANTIDAD DE PARQUEOS DE DISCAPACITADOS: 5

CANTIDAD DE PARQUEOS VEHICULOS LIVIANOS: 85

CANTIDAD DE PARQUEOS MOTORES: 15

LEYENDA DE ÁREAS PLANTAS CONJUNTO

#	ÁREA	M2
A	SERVICIOS	550 M2
B	ADMINISTRACIÓN/ BIBLIOTECA	840 M2
C	SALONES DE CLASE	670 M2
D	CAFETERIA	740 M2
E	LABORATORIOS	387 M2
1	PARQUEOS GENERALES	N/A
2	PARQUEOS PRIVADOS	N/A
3	ACCESO DESDE PARTE ALTA	30 M2
4	ACCESO GENERAL PARTE BAJA	30 M2
5	ACCESO DESDE BARRIO PARTE BAJA	30 M2
6	RIO ISABELA	N/A
7	BALNEARIO EXISTENTE	730 M2
8	BALNEARIOS	3096 M2
9	PUERTO AQUABUS	408 M2
10	LOBBY PRINCIPAL	340 M2
11	SERVICIOS SECUNDARIOS	170 M2
12	MIRADOR	600 M2
13	PARADA AUTOBUSES	82 M2
14	ESTACION DE BAÑO	180 M2
15	ESTACION DE VENDEDORES	180 M2

LEYENDA DE HATCHES

SÍMBOLO	DESCRIPCIÓN
[Hatch pattern]	BALNEARIOS
[Hatch pattern]	RIO ISABELA
[Hatch pattern]	VEGETACION

INSTITUCIÓN

UNIVERSIDAD IBEROAMERICANA UNIBE

FACULTAD

FACULTAD DE ARTES

ESCUELA

ESCUELA DE ARQUITECTURA

ASIGNATURA

PROYECTO DE GRADO

ASESOR

ARQ. JUAN RUFINO CASTILLO MOLINA, DR. ENG.

SUSTENTANTE

RAYSA PERALTA

MATRÍCULA

22-0483

FECHA

INICIO

06/05/2025

TERMINACIÓN

31/07/2025

ESCALA

PRINCIPAL

1:200

SECUNDARIA(S)

1:125

CONTENIDO


PLANTA CONJUNTO PRIMER NIVEL N.P.T

45.40M

A-05

7

64

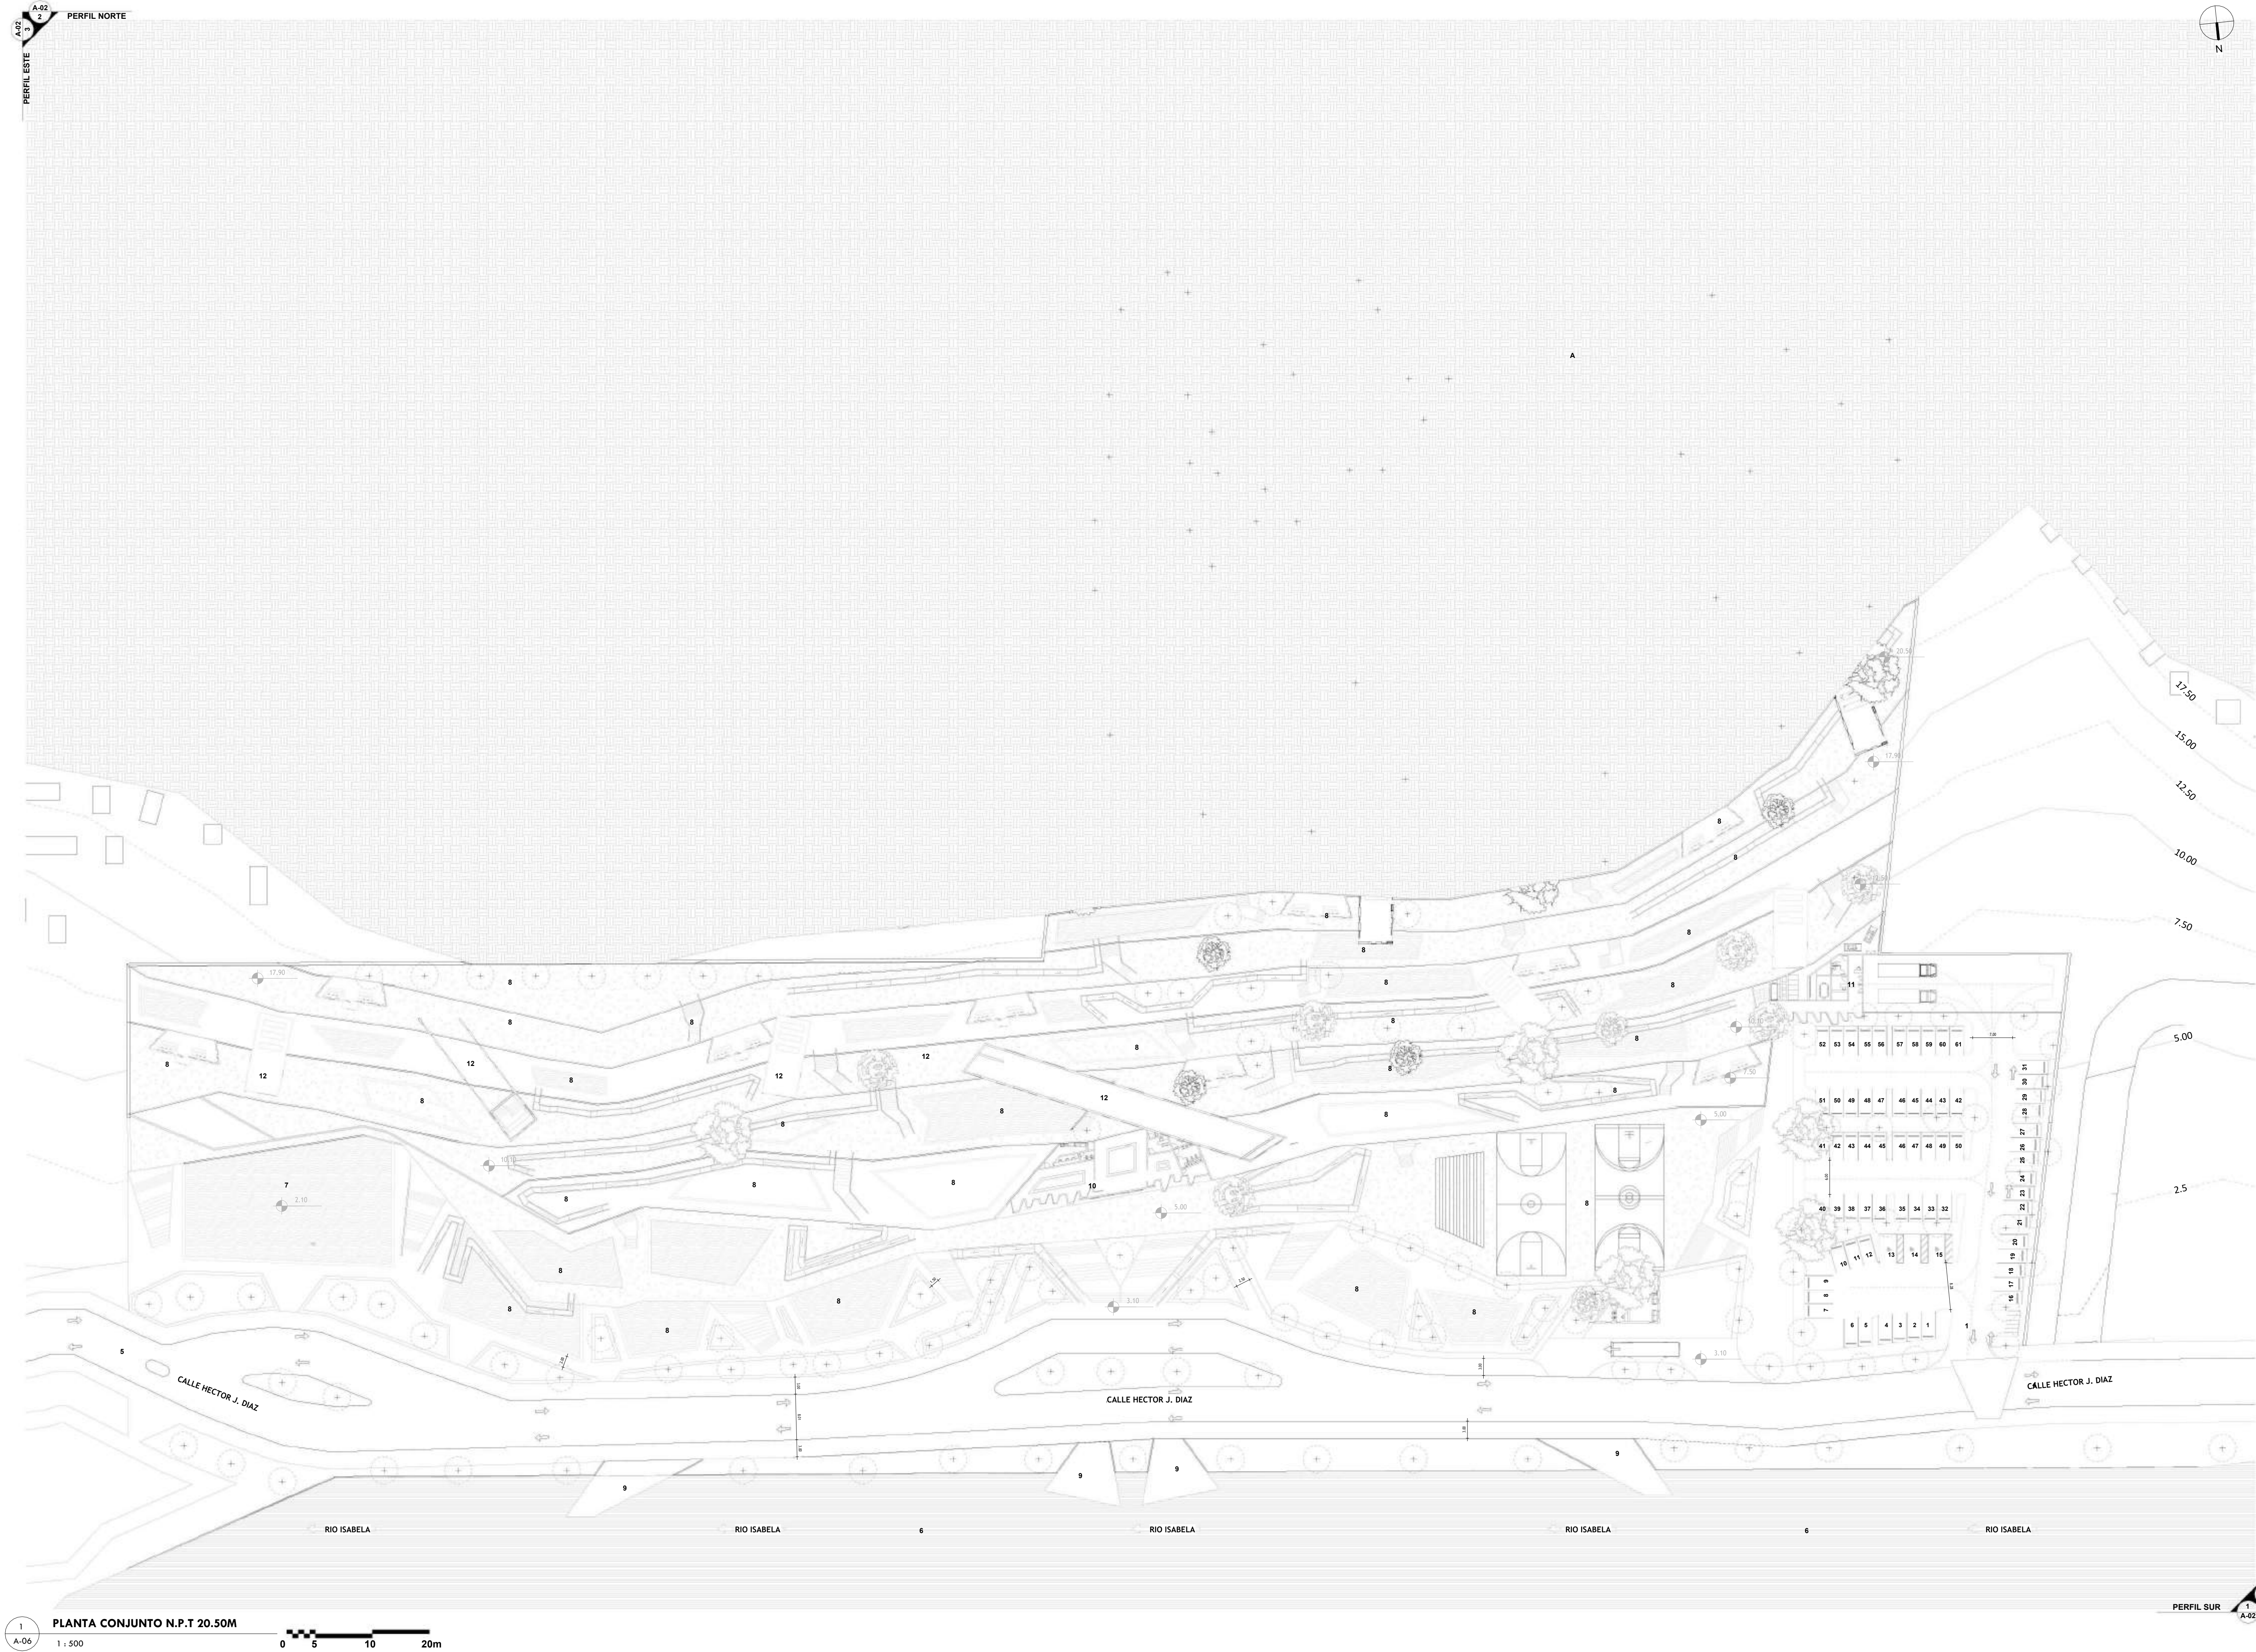

UNIBE

ESCUELA DE ARQUITECTURA

PROYECTO:

PLATAFORMA DE RESILIENCIA COMUNITARIA EN LA ZURZA

El presente proyecto de grado constituye un documento original, publicado por el sustentante y no puede ser duplicado ni exhibido sin autorización del mismo.

AREA TOTAL DEL LOTE: 43,300 M2

CANTIDAD DE PARQUEOS DE AUTOBUSES: 3

CANTIDAD DE PARQUEOS DE DISCAPACITADOS: 5

CANTIDAD DE PARQUEOS VEHICULOS LIVIANOS: 85

CANTIDAD DE PARQUEOS MOTORES: 15

LEYENDA DE ÁREAS PLANTAS CONJUNTO

#	ÁREA	M2
A	SERVICIOS	550 M2
B	ADMINISTRACIÓN/ BIBLIOTECA	840 M2
C	SALONES DE CLASE	670 M2
D	CAFETERIA	740 M2
E	LABORATORIOS	387 M2
1	PARQUEOS GENERALES	N/A
2	PARQUEOS PRIVADOS	N/A
3	ACCESO DESDE PARTE ALTA	30 M2
4	ACCESO GENERAL PARTE BAJA	30 M2
5	ACCESO DESDE BARRIO PARTE BAJA	30 M2
6	RIO ISABELA	N/A
7	BALNEARIO EXISTENTE	730 M2
8	BALNEARIOS	3096 M2
9	PUERTO AQUABUS	408 M2
10	LOBBY PRINCIPAL	340 M2
11	SERVICIOS SECUNDARIOS	170 M2
12	MIRADOR	600 M2
13	PARADA AUTOBUSES	82 M2
14	ESTACION DE BAÑO	180 M2
15	ESTACION DE VENDEDORES	180 M2

LEYENDA DE HATCHES

SÍMBOLO	DESCRIPCIÓN
	BALNEARIOS
	RIO ISABELA
	VEGETACIÓN

INSTITUCIÓN

UNIVERSIDAD IBEROAMERICANA UNIBE

FACULTAD

FACULTAD DE ARTES

ESCUELA

ESCUELA DE ARQUITECTURA

ASIGNATURA

PROYECTO DE GRADO

ASESOR

ARQ. JUAN RUFINO CASTILLO MOLINA, DR. ENG.

SUSTENTANTE

RAYSA PERALTA

MATRÍCULA

22-0483

FECHA

INICIO

06/05/2025

TERMINACIÓN

31/07/2025

ESCALA

PRINCIPAL

1:200

SECUNDARIA(S)

1:125


CONTENIDO

PLANTA CONJUNTO N.P.T 20.50M

A-06

8


64

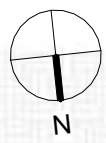

PROYECTO:

PLATAFORMA DE RESILIENCIA COMUNITARIA EN LA ZURZA

El presente proyecto de grado constituye un documento original, publicado por el sustentante y no puede ser duplicado ni exhibido sin autorización del mismo.

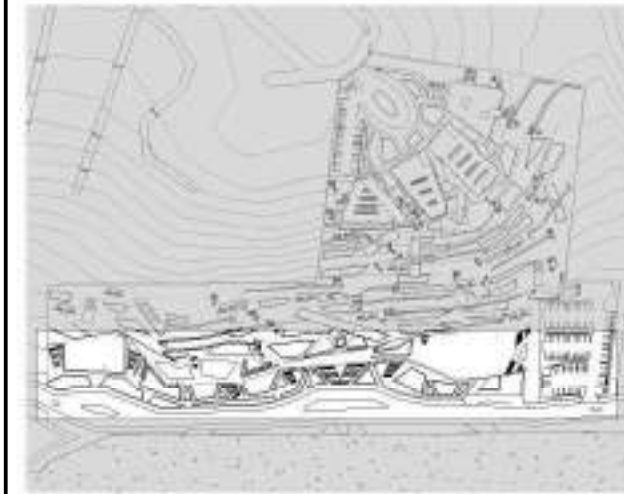


AREA TOTAL DEL LOTE: 43,300 M2
CANTIDAD DE PARQUEOS DE AUTOBUSES: 3
CANTIDAD DE PARQUEOS DE DISCAPACITADOS: 5
CANTIDAD DE PARQUEOS VEHICULOS LIVIANOS: 85
CANTIDAD DE PARQUEOS MOTORES: 15

LEYENDA DE ÁREAS PLANTAS CONJUNTO		
#	ÁREA	M2
A	SERVICIOS	550 M2
B	ADMINISTRACIÓN/ BIBLIOTECA	840 M2
C	SALONES DE CLASE	670 M2
D	CAFETERIA	740 M2
E	LABORATORIOS	387 M2
1	PARQUEOS GENERALES	N/A
2	PARQUEOS PRIVADOS	N/A
3	ACCESO DESDE PARTE ALTA	30 M2
4	ACCESO GENERAL PARTE BAJA	30 M2
5	ACCESO DESDE BARRIO PARTE BAJA	30 M2
6	RIO ISABELA	N/A
7	BALNEARIO EXISTENTE	730 M2
8	BALNEARIOS	3096 M2
9	PUERTO AQUABUS	408 M2
10	LOBBY PRINCIPAL	340 M2
11	SERVICIOS SECUNDARIOS	170 M2
12	MIRADOR	600 M2
13	PARADA AUTOBUSES	82 M2
14	ESTACION DE BAÑO	180 M2
15	ESTACION DE VENEDORES	180 M2

LEYENDA DE HATCHES	
SÍMBOLO	DESCRIPCIÓN
	BALNEARIOS
	RIO ISABELA
	VEGETACION


INSTITUCIÓN UNIVERSIDAD IBEROAMERICANA UNIBE	
FACULTAD FACULTAD DE ARTES	ESCUELA ESCUELA DE ARQUITECTURA
ASIGNATURA PROYECTO DE GRADO	ASESOR ARQ. JUAN RUFINO CASTILLO MOLINA, DR. ENG.
SUSTENTANTE RAYSA PERALTA	MATRÍCULA 22-0483
FECHA INICIO 06/05/2025 TERMINACIÓN 31/07/2025	ESCALA PRINCIPAL 1:200 SECUNDARIA(S) 1:125
CONTENIDO PLANTA CONJUNTO NIVEL DE CALLE 5.00M	

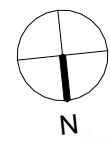

PROYECTO:

PLATAFORMA DE RESILIENCIA COMUNITARIA EN LA ZURZA

El presente proyecto de grado constituye un documento original, publicado por el sustentante y no puede ser duplicado ni exhibido sin autorización del mismo.

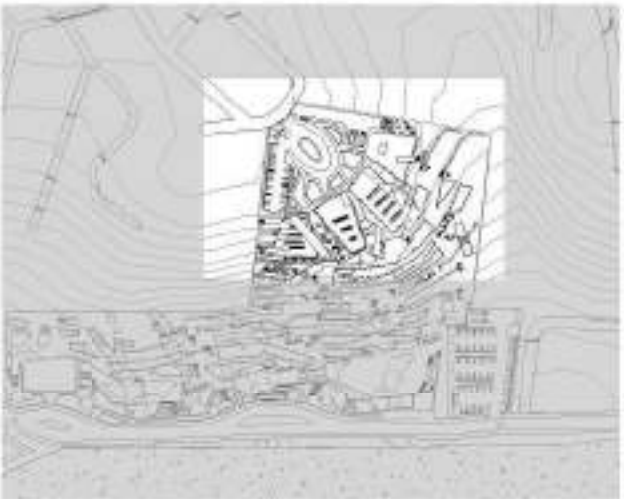

LEYENDA DE ÁREAS SERVICIOS - 550M2

#	ÁREA	M2
A1	RECIBIDOR	6M2
A2	CENTRO DE DETENCION	10M2
A3	CONTROL DESCARGA	10M2
A4	CARGA Y DESCARGA	70M2
A6	PLANTAS ELECTRICAS	30M2
A7	PANELES ELECTRICOS	2M2
A8	CUARTO DE BASURA	18M2
A9	AREA EMPLEADOS	70M2
A10	SALON DE REUNIONES	8M2
A11	CCTV	4M2
A12	CUARTO DE BOMBAS	25M2
A13	CISTERNA	12M2
A14	GAS	4M2
A15	ALMACEN	116M2
A16	NUCLEO DE SERVICIO	12M2
A17	LAVANDERIA	10M2
A18	TANQUE SEPTICO	7M2
A19	CIRCULACIÓN HORIZONTAL...	110M2

LEYENDA DE ÁREAS BIBLIOTECA COMUNITARIA - 840M2

#	ÁREA	M2
B1	RECIBIDOR	35M2
B2	ENTRADA BIBLIOTECA	50M2
B3	AREA INFANTIL	52M2
B4	ZONA DE LECTURA	55M2
B5	ZONA DE DESCANSO	70M2
B6	AREA DE ESPERA	22M2
B7	DIRECCION GENERAL	28M2
B8	CUARTO EMPLEADOS	17M2
B9	SALA DE REUNIONES	17M2
B10	ADMINISTRACIÓN DE BIBLIOTECA	42M2
B11	AREA DIGITAL	17M2
B12	BANOS	32M2
B13	ATENCIÓN MÉDICA COMUNITARIA	65M2
B14	NUCLEO DE SERVICIOS	38M2
B15	CATALOGOS Y REGISTRO	6M2
B16	CIRCULACIÓN HORIZONTAL...	168M2

LEYENDA DE ÁREAS AULAS DE CLASE - 670M2

#	ÁREA	M2
C1	RECIBIDOR	62M2
C2	CONTROL DE ACCESO	8M2
C3	DIRECCION GENERAL	12M2
C4	SALONES DE CLASES	271M2
C5	SALA EMPLEADOS	10M2
C6	NUCLEO DE SERVICIOS	39M2
C7	BANOS	49M2
C8	AREA DE DESCANSO	70M2
C9	CIRCULACIÓN HORIZONTAL...	149M2

LEYENDA DE ÁREAS CAFETERIA - 740M2

#	ÁREA	M2
D1	ENTRADA DE SERVICIO	8M2
D2	CONTROL DE ACCESO	2M2
D3	NUCLEO DE SERVICIOS	25M2
D4	ALMACEN SECUNDARIO	8M2
D5	COCHINA	18M2
D6	AREA DE MOSTRADOR DE COMIDA	16M2
D7	AREA DE COMENSALES	420M2
D8	BANOS	28M2
D9	TERRAZA	100M2
D10	CIRCULACIÓN HORIZONTAL...	115M2

LEYENDA DE ÁREAS LABORATORIOS - 387M2

#	ÁREA	M2
E1	RECEPCION PRINCIPAL	20M2
E2	CONTROL DE ACCESO	5M2
E3	DIRECCION GENERAL	8M2
E5	SALON DE EXPERIMENTOS	43M2
E6	SALON DE PRACTICAS DE RECOLECCION	19M2
E7	BANOS	30M2
E8	SALA DE DESCANSO	50M2
E9	SALA DE INVESTIGACION	152M2
E10	CIRCULACIÓN HORIZONTAL...	60M2

INSTITUCION
UNIVERSIDAD IBEROAMERICANA UNIBE

FACULTAD FACULTAD DE ARTES ESCUELA ESCUELA DE ARQUITECTURA

ASIGNATURA PROYECTO DE GRADO ASesor ARO. JUAN RUFINO CASTILLO MOLINA, DR. ENG.

SUSTENTANTE RAYSA PERALTA MATRICULA 22-0483

FECHA	INICIO 06/05/2025	ESCALA	PRINCIPAL 1:200
	TERMINACIÓN 31/07/2025		SECUNDARIA(S) 1:125


CONTENIDO

PLANTA ARQUITECTÓNICA NIVEL 1

PROYECTO:

PLATAFORMA DE RESILIENCIA COMUNITARIA EN LA ZURZA

El presente proyecto de grado constituye un documento original, publicado por el sustentante y no puede ser duplicado ni exhibido sin autorización del mismo.

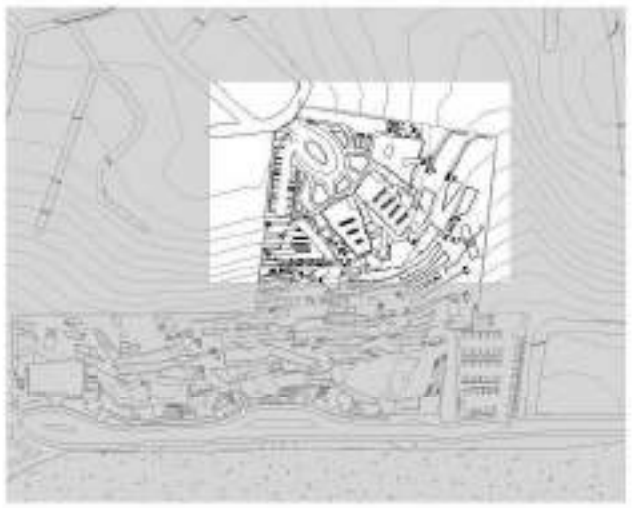

LEYENDA DE ÁREAS SERVICIOS - 550M2

#	ÁREA	M2
A1	RECIBIDOR	6M2
A2	CENTRO DE DETENCION	10M2
A3	CONTROL DESCARGA	10M2
A4	CARGA Y DESCARGA	70M2
A6	PLANTAS ELECTRICAS	30M2
A7	PANELES ELECTRICOS	2M2
A8	CUARTO DE BASURA	18M2
A9	AREA EMPLEADOS	70M2
A10	SALON DE REUNIONES	8M2
A11	CCTV	4M2
A12	CUARTO DE BOMBAS	25M2
A13	CISTERNA	12M2
A14	GAS	4M2
A15	ALMACEN	116M2
A16	NUCLEO DE SERVICIO	12M2
A17	LAVANDERIA	10M2
A18	TANQUE SEPTICO	7M2
A19	CIRCULACIÓN HORIZONTAL...	110M2

LEYENDA DE ÁREAS BIBLIOTECA COMUNITARIA - 840M2

#	ÁREA	M2
B1	RECIBIDOR	35M2
B2	ENTRADA BIBLIOTECA	50M2
B3	AREA INFANTIL	52M2
B4	ZONA DE LECTURA	55M2
B5	ZONA DE DESCANSO	70M2
B6	AREA DE ESPERA	22M2
B7	DIRECCION GENERAL	28M2
B8	CUARTO EMPLEADOS	17M2
B9	SALA DE REUNIONES	17M2
B10	ADMINISTRACIÓN DE BIBLIOTECA	42M2
B11	AREA DIGITAL	17M2
B12	BANOS	32M2
B13	ATENCIÓN MÉDICA COMUNITARIA	65M2
B14	NUCLEO DE SERVICIOS	38M2
B15	CATALOGOS Y REGISTRO	6M2
B16	CIRCULACIÓN HORIZONTAL...	168M2

LEYENDA DE ÁREAS AULAS DE CLASE - 670M2

#	ÁREA	M2
C1	RECIBIDOR	62M2
C2	CONTROL DE ACCESO	8M2
C3	DIRECCION GENERAL	12M2
C4	SALONES DE CLASES	271M2
C5	SALA EMPLEADOS	10M2
C6	NUCLEO DE SERVICIOS	39M2
C7	BANOS	49M2
C8	AREA DE DESCANSO	70M2
C9	CIRCULACIÓN HORIZONTAL...	149M2

LEYENDA DE ÁREAS CAFETERIA - 740M2

#	ÁREA	M2
D1	ENTRADA DE SERVICIO	8M2
D2	CONTROL DE ACCESO	2M2
D3	NUCLEO DE SERVICIOS	25M2
D4	ALMACEN SECUNDARIO	8M2
D5	COCINA	18M2
D6	AREA DE MOSTRADOR DE COMIDA	16M2
D7	AREA DE COMENSALES	420M2
D8	BANOS	28M2
D9	TERRAZA	100M2
D10	CIRCULACIÓN HORIZONTAL...	115M2

LEYENDA DE ÁREAS LABORATORIOS - 387M2

#	ÁREA	M2
E1	RECEPCION PRINCIPAL	20M2
E2	CONTROL DE ACCESO	5M2
E3	DIRECCION GENERAL	8M2
E5	SALON DE EXPERIMENTOS	43M2
E6	SALON DE PRACTICAS DE RECOLECCION	19M2
E7	BANOS	30M2
E8	SALA DE DESCANSO	50M2
E9	SALA DE INVESTIGACION	152M2
E10	CIRCULACIÓN HORIZONTAL...	60M2

INSTITUCION
UNIVERSIDAD IBEROAMERICANA UNIBE

FACULTAD FACULTAD DE ARTES ESCUELA ESCUELA DE ARQUITECTURA

ASIGNATURA PROYECTO DE GRADO ASesor ARO. JUAN RUFINO CASTILLO MOLINA, DR. ENG.

SUSTENTANTE RAYSA PERALTA MATRICULA 22-0483

FECHA	INICIO	ESCALA	PRINCIPAL
	06/05/2025		1:200
	TERMINACIÓN		SECUNDARIA(S)
	31/07/2025		1:125

CONTENIDO
PLANTA DIMENSIONADA NIVEL 1

PROYECTO:

PLATAFORMA DE RESILIENCIA COMUNITARIA EN LA ZURZA

El presente proyecto de grado constituye un documento original, publicado por el sustentante y no puede ser duplicado ni exhibido sin autorización del mismo.



LEYENDA DE ÁREAS SERVICIOS - 550M2

#	ÁREA	M2
A1	RECIBIDOR	6M2
A2	CENTRO DE DETENCIÓN	10M2
A3	CONTROL DESCARGA	10M2
A4	CARGA Y DESCARGA	70M2
A6	PLANTAS ELÉCTRICAS	30M2
A7	PANELES ELÉCTRICOS	2M2
A8	CUARTO DE BASURA	18M2
A9	ÁREA EMPLEADOS	70M2
A10	SALÓN DE REUNIONES	8M2
A11	CCTV	4M2
A12	CUARTO DE BOMBAS	25M2
A13	CISTERNA	12M2
A14	GAS	4M2
A15	ALMACÉN	116M2
A16	NUCLEO DE SERVICIO	12M2
A17	LAVANDERÍA	10M2
A18	TANQUE SÉPTICO	7M2
A19	CIRCULACIÓN HORIZONTAL...	110M2

LEYENDA DE ÁREAS BIBLIOTECA COMUNITARIA - 840M2

#	ÁREA	M2
B1	RECIBIDOR	35M2
B2	ENTRADA BIBLIOTECA	50M2
B3	ÁREA INFANTIL	52M2
B4	ZONA DE LECTURA	55M2
B5	ZONA DE DESCANSO	70M2
B6	ÁREA DE ESPERA	22M2
B7	DIRECCIÓN GENERAL	28M2
B8	CUARTO EMPLEADOS	17M2
B9	SALA DE REUNIONES	17M2
B10	ADMINISTRACIÓN DE BIBLIOTECA	42M2
B11	ÁREA DIGITAL	17M2
B12	BANOS	32M2
B13	ATENCIÓN MÉDICA COMUNITARIA	65M2
B14	NUCLEO DE SERVICIOS	38M2
B15	CATÁLOGOS Y REGISTRO	6M2
B16	CIRCULACIÓN HORIZONTAL...	168M2

LEYENDA DE ÁREAS AULAS DE CLASE - 670M2

#	ÁREA	M2
C1	RECIBIDOR	62M2
C2	CONTROL DE ACCESO	8M2
C3	DIRECCIÓN GENERAL	12M2
C4	SALONES DE CLASES	271M2
C5	SALA EMPLEADOS	10M2
C6	NUCLEO DE SERVICIOS	39M2
C7	BANOS	49M2
C8	ÁREA DE DESCANSO	70M2
C9	CIRCULACIÓN HORIZONTAL...	149M2

LEYENDA DE ÁREAS CAFETERIA - 740M2

#	ÁREA	M2
D1	ENTRADA DE SERVICIO	8M2
D2	CONTROL DE ACCESO	2M2
D3	NUCLEO DE SERVICIOS	25M2
D4	ALMACÉN SECUNDARIO	8M2
D5	COCINA	18M2
D6	ÁREA DE MOSTRADOR DE COMIDA	16M2
D7	ÁREA DE COMENSALES	420M2
D8	BANOS	28M2
D9	TERRAZA	100M2
D10	CIRCULACIÓN HORIZONTAL...	115M2

LEYENDA DE ÁREAS LABORATORIOS - 387M2

#	ÁREA	M2
E1	RECEPCIÓN PRINCIPAL	20M2
E2	CONTROL DE ACCESO	5M2
E3	DIRECCIÓN GENERAL	8M2
E5	SALÓN DE EXPERIMENTOS	43M2
E6	SALÓN DE PRÁCTICAS DE RECOLECCIÓN	19M2
E7	BANOS	30M2
E8	SALA DE DESCANSO	50M2
E9	SALA DE INVESTIGACIÓN	152M2
E10	CIRCULACIÓN HORIZONTAL...	60M2

INSTITUCIÓN
UNIVERSIDAD IBEROAMERICANA UNIBE


FACULTAD FACULTAD DE ARTES ESCUELA ESCUELA DE ARQUITECTURA

ASIGNATURA PROYECTO DE GRADO ASESOR ARO. JUAN RUFINO CASTILLO MOLINA, DR. ENG.

SUSTENTANTE RAYSA PERALTA MATRÍCULA 22-0483

FECHA	INICIO 06/05/2025	ESCALA	PRINCIPAL 1:200
	TERMINACIÓN 31/07/2025		SECUNDARIA(S) 1:125

CONTENIDO
PLANTA ARQUITECTÓNICA NIVEL 1 - ACERCAMIENTO A1

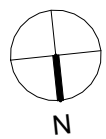

PROYECTO:

PLATAFORMA DE RESILIENCIA COMUNITARIA EN LA ZURZA

El presente proyecto de grado constituye un documento original, publicado por el sustentante y no puede ser duplicado ni exhibido sin autorización del mismo.



LEYENDA DE ÁREAS SERVICIOS - 550M2

#	ÁREA	M2
A1	RECIBIDOR	6M2
A2	CENTRO DE DETENCION	10M2
A3	CONTROL DESCARGA	10M2
A4	CARGA Y DESCARGA	70M2
A6	PLANTAS ELECTRICAS	30M2
A7	PANELES ELECTRICOS	2M2
A8	CUARTO DE BASURA	18M2
A9	AREA EMPLEADOS	70M2
A10	SALON DE REUNIONES	8M2
A11	CCTV	4M2
A12	CUARTO DE BOMBAS	25M2
A13	CISTERNA	12M2
A14	GAS	4M2
A15	ALMACEN	116M2
A16	NUCLEO DE SERVICIO	12M2
A17	LAVANDERIA	10M2
A18	TANQUE SEPTICO	7M2
A19	CIRCULACIÓN HORIZONTAL...	110M2

LEYENDA DE ÁREAS BIBLIOTECA COMUNITARIA - 840M2

#	ÁREA	M2
B1	RECIBIDOR	35M2
B2	ENTRADA BIBLIOTECA	50M2
B3	AREA INFANTIL	52M2
B4	ZONA DE LECTURA	55M2
B5	ZONA DE DESCANSO	70M2
B6	AREA DE ESPERA	22M2
B7	DIRECCION GENERAL	28M2
B8	CUARTO EMPLEADOS	17M2
B9	SALA DE REUNIONES	17M2
B10	ADMINISTRACIÓN DE BIBLIOTECA	42M2
B11	AREA DIGITAL	17M2
B12	BANOS	32M2
B13	ATENCIÓN MÉDICA COMUNITARIA	65M2
B14	NUCLEO DE SERVICIOS	38M2
B15	CATALOGOS Y REGISTRO	6M2
B16	CIRCULACIÓN HORIZONTAL...	168M2

LEYENDA DE ÁREAS AULAS DE CLASE - 670M2

#	ÁREA	M2
C1	RECIBIDOR	62M2
C2	CONTROL DE ACCESO	8M2
C3	DIRECCION GENERAL	12M2
C4	SALONES DE CLASES	271M2
C5	SALA EMPLEADOS	10M2
C6	NUCLEO DE SERVICIOS	39M2
C7	BANOS	49M2
C8	AREA DE DESCANSO	70M2
C9	CIRCULACIÓN HORIZONTAL...	149M2

LEYENDA DE ÁREAS CAFETERIA - 740M2

#	ÁREA	M2
D1	ENTRADA DE SERVICIO	8M2
D2	CONTROL DE ACCESO	2M2
D3	NUCLEO DE SERVICIOS	25M2
D4	ALMACEN SECUNDARIO	8M2
D5	COCHINA	18M2
D6	AREA DE MOSTRADOR DE COMIDA	16M2
D7	AREA DE COMENSALES	420M2
D8	BANOS	28M2
D9	TERRAZA	100M2
D10	CIRCULACIÓN HORIZONTAL...	115M2

LEYENDA DE ÁREAS LABORATORIOS - 387M2

#	ÁREA	M2
E1	RECEPCION PRINCIPAL	20M2
E2	CONTROL DE ACCESO	5M2
E3	DIRECCION GENERAL	8M2
E5	SALON DE EXPERIMENTOS	43M2
E6	SALON DE PRACTICAS DE RECOLECCION	19M2
E7	BANOS	30M2
E8	SALA DE DESCANSO	50M2
E9	SALA DE INVESTIGACION	152M2
E10	CIRCULACIÓN HORIZONTAL...	60M2

INSTITUCION
UNIVERSIDAD IBEROAMERICANA UNIBE

FACULTAD
FACULTAD DE ARTES

ASIGNATURA
PROYECTO DE GRADO

SUSTENTANTE
RAYSA PERALTA


FECHA
INICIO
06/05/2025

TERMINACIÓN
31/07/2025

CONTENIDO
PLANTA DIMENSIONADA NIVEL 1 -
ACERCAMIENTO A1

A-11 13 64



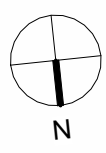

PROYECTO:

PLATAFORMA DE RESILIENCIA COMUNITARIA EN LA ZURZA

El presente proyecto de grado constituye un documento original, publicado por el sustentante y no puede ser duplicado ni exhibido sin autorización del mismo.



LEYENDA DE ÁREAS SERVICIOS - 550M2

#	ÁREA	M2
A1	RECIBIDOR	6M2
A2	CENTRO DE DETENCIÓN	10M2
A3	CONTROL DESCARGA	10M2
A4	CARGA Y DESCARGA	70M2
A6	PLANTAS ELÉCTRICAS	30M2
A7	PANELES ELÉCTRICOS	2M2
A8	CUARTO DE BASURA	18M2
A9	ÁREA EMPLEADOS	70M2
A10	SALÓN DE REUNIONES	8M2
A11	CCTV	4M2
A12	CUARTO DE BOMBAS	25M2
A13	CISTERNA	12M2
A14	GAS	4M2
A15	ALMACÉN	116M2
A16	NUCLEO DE SERVICIO	12M2
A17	LAVANDERÍA	10M2
A18	TANQUE SEPTICO	7M2
A19	CIRCULACIÓN HORIZONTAL...	110M2

LEYENDA DE ÁREAS BIBLIOTECA COMUNITARIA - 840M2

#	ÁREA	M2
B1	RECIBIDOR	35M2
B2	ENTRADA BIBLIOTECA	50M2
B3	ÁREA INFANTIL	52M2
B4	ZONA DE LECTURA	55M2
B5	ZONA DE DESCANSO	70M2
B6	ÁREA DE ESPERA	22M2
B7	DIRECCIÓN GENERAL	28M2
B8	CUARTO EMPLEADOS	17M2
B9	SALA DE REUNIONES	17M2
B10	ADMINISTRACIÓN DE BIBLIOTECA	42M2
B11	ÁREA DIGITAL	17M2
B12	BANOS	32M2
B13	ATENCIÓN MÉDICA COMUNITARIA	65M2
B14	NUCLEO DE SERVICIOS	38M2
B15	CATALOGOS Y REGISTRO	6M2
B16	CIRCULACIÓN HORIZONTAL...	168M2

LEYENDA DE ÁREAS AULAS DE CLASE - 670M2

#	ÁREA	M2
C1	RECIBIDOR	62M2
C2	CONTROL DE ACCESO	8M2
C3	DIRECCIÓN GENERAL	12M2
C4	SALONES DE CLASES	271M2
C5	SALA EMPLEADOS	10M2
C6	NUCLEO DE SERVICIOS	39M2
C7	BANOS	49M2
C8	ÁREA DE DESCANSO	70M2
C9	CIRCULACIÓN HORIZONTAL...	149M2

LEYENDA DE ÁREAS CAFETERIA - 740M2

#	ÁREA	M2
D1	ENTRADA DE SERVICIO	8M2
D2	CONTROL DE ACCESO	2M2
D3	NUCLEO DE SERVICIOS	25M2
D4	ALMACÉN SECUNDARIO	8M2
D5	COCINA	18M2
D6	ÁREA DE MOSTRADOR DE COMIDA	16M2
D7	ÁREA DE COMENSALES	420M2
D8	BANOS	28M2
D9	TERRAZA	100M2
D10	CIRCULACIÓN HORIZONTAL...	115M2

LEYENDA DE ÁREAS LABORATORIOS - 387M2

#	ÁREA	M2
E1	RECEPCIÓN PRINCIPAL	20M2
E2	CONTROL DE ACCESO	5M2
E3	DIRECCIÓN GENERAL	8M2
E5	SALÓN DE EXPERIMENTOS	43M2
E6	SALÓN DE PRÁCTICAS DE RECOLECCIÓN	19M2
E7	BANOS	30M2
E8	SALA DE DESCANSO	50M2
E9	SALA DE INVESTIGACIÓN	152M2
E10	CIRCULACIÓN HORIZONTAL...	60M2

INSTITUCIÓN
UNIVERSIDAD IBEROAMERICANA UNIBE

FACULTAD
FACULTAD DE ARTES

ASIGNATURA
PROYECTO DE GRADO

SUSTENTANTE
RAYSA PERALTA

FECHA
INICIO
06/05/2025
TERMINACIÓN
31/07/2025

CONTENIDO
PLANTA ARQUITECTÓNICA NIVEL 1 - ACERCAMIENTO A2

PROYECTO:

PLATAFORMA DE RESILIENCIA COMUNITARIA EN LA ZURZA

El presente proyecto de grado constituye un documento original, publicado por el sustentante y no puede ser duplicado ni exhibido sin autorización del mismo.



LEYENDA DE ÁREAS SERVICIOS - 550M2

#	ÁREA	M2
A1	RECIBIDOR	6M2
A2	CENTRO DE DETENCION	10M2
A3	CONTROL DESCARGA	10M2
A4	CARGA Y DESCARGA	70M2
A6	PLANTAS ELECTRICAS	30M2
A7	PANELES ELECTRICOS	2M2
A8	CUARTO DE BASURA	18M2
A9	AREA EMPLEADOS	70M2
A10	SALON DE REUNIONES	8M2
A11	CCTV	4M2
A12	CUARTO DE BOMBAS	25M2
A13	CISTERNA	12M2
A14	GAS	4M2
A15	ALMACEN	116M2
A16	NUCLEO DE SERVICIO	12M2
A17	LAVANDERIA	10M2
A18	TANQUE SEPTICO	7M2
A19	CIRCULACIÓN HORIZONTAL...	110M2

LEYENDA DE ÁREAS BIBLIOTECA COMUNITARIA - 840M2

#	ÁREA	M2
B1	RECIBIDOR	35M2
B2	ENTRADA BIBLIOTECA	50M2
B3	AREA INFANTIL	52M2
B4	ZONA DE LECTURA	55M2
B5	ZONA DE DESCANSO	70M2
B6	AREA DE ESPERA	22M2
B7	DIRECCION GENERAL	28M2
B8	CUARTO EMPLEADOS	17M2
B9	SALA DE REUNIONES	17M2
B10	ADMINISTRACIÓN DE BIBLIOTECA	42M2
B11	AREA DIGITAL	17M2
B12	BANOS	32M2
B13	ATENCIÓN MÉDICA COMUNITARIA	65M2
B14	NUCLEO DE SERVICIOS	38M2
B15	CATALOGOS Y REGISTRO	6M2
B16	CIRCULACIÓN HORIZONTAL...	168M2

LEYENDA DE ÁREAS AULAS DE CLASE - 670M2

#	ÁREA	M2
C1	RECIBIDOR	62M2
C2	CONTROL DE ACCESO	8M2
C3	DIRECCION GENERAL	12M2
C4	SALONES DE CLASES	271M2
C5	SALA EMPLEADOS	10M2
C6	NUCLEO DE SERVICIOS	39M2
C7	BANOS	49M2
C8	AREA DE DESCANSO	70M2
C9	CIRCULACIÓN HORIZONTAL...	149M2

LEYENDA DE ÁREAS CAFETERIA - 740M2

#	ÁREA	M2
D1	ENTRADA DE SERVICIO	8M2
D2	CONTROL DE ACCESO	2M2
D3	NUCLEO DE SERVICIOS	25M2
D4	ALMACEN SECUNDARIO	8M2
D5	COCINA	18M2
D6	AREA DE MOSTRADOR DE COMIDA	16M2
D7	AREA DE COMENSALES	420M2
D8	BANOS	28M2
D9	TERRAZA	100M2
D10	CIRCULACIÓN HORIZONTAL...	115M2

LEYENDA DE ÁREAS LABORATORIOS - 387M2

#	ÁREA	M2
E1	RECEPCION PRINCIPAL	20M2
E2	CONTROL DE ACCESO	5M2
E3	DIRECCION GENERAL	8M2
E5	SALON DE EXPERIMENTOS	43M2
E6	SALON DE PRACTICAS DE RECOLECCION	19M2
E7	BANOS	30M2
E8	SALA DE DESCANSO	50M2
E9	SALA DE INVESTIGACION	152M2
E10	CIRCULACIÓN HORIZONTAL...	60M2

INSTITUCION
UNIVERSIDAD IBEROAMERICANA UNIBE

FACULTAD FACULTAD DE ARTES ESCUELA ESCUELA DE ARQUITECTURA

ASIGNATURA PROYECTO DE GRADO ASESOR ARO. JUAN RUFINO CASTILLO MOLINA, DE. ENG.

SUSTENTANTE RAYSA PERALTA MATRICULA 22-0483

FECHA	INICIO 06/05/2025	ESCALA	PRINCIPAL 1:200
	TERMINACIÓN 31/07/2025		SECUNDARIA(S) 1:125

CONTENIDO
PLANTA DIMENSIONADA NIVEL 1 - ACERCAMIENTO A2






UNIBE ESCUELA DE ARQUITECTURA 			
PROYECTO:			
PLATAFORMA DE RESILIENCIA COMUNITARIA EN LA ZURZA			
El presente proyecto de grado constituye un documento original, publicado por el sustentante y no puede ser duplicado ni exhibido sin autorización del mismo.			
			
LEYENDA DE AREAS SERVICIOS - 550M2			
#	ÁREA	M2	
A1	RECIBIDOR	6M2	
A2	CENTRO DE DETENCIÓN	10M2	
A3	CONTROL DESCARGA	10M2	
A4	CARGA Y DESCARGA	70M2	
A6	PLANTAS ELÉCTRICAS	30M2	
A7	PANELES ELÉCTRICOS	2M2	
A8	CUARTO DE BASURA	18M2	
A9	ÁREA EMPLEADOS	70M2	
A10	SALÓN DE REUNIONES	8M2	
A11	CCTV	4M2	
A12	CUARTO DE BOMBAS	25M2	
A13	CISTERNA	12M2	
A14	GAS	4M2	
A15	ALMACEN	116M2	
A16	NUCLEO DE SERVICIO	12M2	
A17	LAVANDERIA	10M2	
A18	TANQUE SEPTICO	7M2	
A19	CIRCULACIÓN HORIZONTAL...	110m2	
LEYENDA DE AREAS BIBLIOTECA COMUNITARIA - 840M2			
#	ÁREA	M2	
B1	RECIBIDOR	35M2	
B2	ENTRADA BIBLIOTECA	50M2	
B3	ÁREA INFANTIL	52M2	
B4	ZONA DE LECTURA	55M2	
B5	ZONA DE DESCANSO	70M2	
B6	AREA DE ESPERA	22M2	
B7	DIRECCION GENERAL	28M2	
B8	CUARTO EMPLEADOS	17M2	
B9	SALA DE REUNIONES	17M2	
B10	ADMINISTRACION DE BIBLIOTECA	42M2	
B11	AREA DIGITAL	17M2	
B12	BANOS	32M2	
B13	ATENCIÓN MÉDICA COMUNITARIA	65M2	
B14	NUCLEO DE SERVICIOS	38M2	
B15	CATALOGOS Y REGISTRO	6M2	
B16	CIRCULACIÓN HORIZONTAL...	168M2	
LEYENDA DE AREAS AULAS DE CLASE - 670M2			
#	ÁREA	M2	
C1	RECIBIDOR	62M2	
C2	CONTROL DE ACCESO	8M2	
C3	DIRECCION GENERAL	12M2	
C4	SALONES DE CLASES	271M2	
C5	SALA EMPLEADOS	10M2	
C6	NUCLEO DE SERVICIOS	39M2	
C7	BANOS	49M2	
C8	AREA DE DESCANSO	70M2	
C9	CIRCULACIÓN HORIZONTAL...	149M2	
LEYENDA DE AREAS CAFETERIA - 740M2			
#	ÁREA	M2	
D1	ENTRADA DE SERVICIO	8M2	
D2	CONTROL DE ACCESO	2M2	
D3	NUCLEO DE SERVICIOS	25M2	
D4	ALMACEN SECUNDARIO	8M2	
D5	COCINA	18M2	
D6	AREA DE MOSTRADOR DE COMIDA	16M2	
D7	AREA DE COMENSALES	420M2	
D8	BANOS	28M2	
D9	TERRAZA	100M2	
D10	CIRCULACIÓN HORIZONTAL...	115M2	
LEYENDA DE AREAS LABORATORIOS - 387M2			
#	ÁREA	M2	
E1	RECEPCION PRINCIPAL	20M2	
E2	CONTROL DE ACCESO	5M2	
E3	DIRECCION GENERAL	8M2	
E5	SALON DE EXPERIMENTOS	43M2	
E6	SALON DE PRACTICAS DE RECOLECCION	19M2	
E7	BANOS	30M2	
E8	SALA DE DESCANSO	50M2	
E9	SALA DE INVESTIGACION	152M2	
E10	CIRCULACIÓN HORIZONTAL...	60M2	
INSTITUCIÓN UNIVERSIDAD IBEROAMERICANA UNIBE			
FACULTAD FACULTAD DE ARTES		ESCUELA ESCUELA DE ARQUITECTURA	
ASIGNATURA PROYECTO DE GRADO		ASESOR ARQ. JUAN RUFINO CASTILLO MOLINA, DR. ENG.	
SUSTENTANTE RAYSA PERALTA		MATRÍCULA 22-0483	
FECHA	INICIO 06/05/2025	ESCALA	PRINCIPAL 1:200
	TERMINACIÓN 31/07/2025		SECUNDARIA(S) 1:125
CONTENIDO PLANTA ARQUITECTÓNICA NIVEL 1 - ACERCAMIENTO A3			
A-14		16	64



PROYECTO:

PLATAFORMA DE RESILIENCIA COMUNITARIA EN LA ZURZA

El presente proyecto de grado constituye un documento original, publicado por el sustentante y no puede ser duplicado ni exhibido sin autorización del mismo.

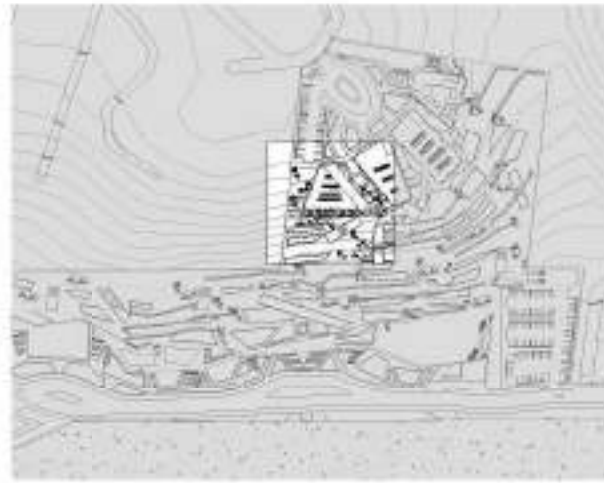

LEYENDA DE ÁREAS SERVICIOS - 550M2

#	ÁREA	M2
A1	RECIBIDOR	6M2
A2	CENTRO DE DETENCION	10M2
A3	CONTROL DESCARGA	10M2
A4	CARGA Y DESCARGA	70M2
A6	PLANTAS ELECTRICAS	30M2
A7	PANELES ELECTRICOS	2M2
A8	CUARTO DE BASURA	18M2
A9	AREA EMPLEADOS	70M2
A10	SALON DE REUNIONES	8M2
A11	CCTV	4M2
A12	CUARTO DE BOMBAS	25M2
A13	CISTERNA	12M2
A14	GAS	4M2
A15	ALMACEN	116M2
A16	NUCLEO DE SERVICIO	12M2
A17	LAVANDERIA	10M2
A18	TANQUE SEPTICO	7M2
A19	CIRCULACIÓN HORIZONTAL...	110M2

LEYENDA DE ÁREAS BIBLIOTECA COMUNITARIA - 840M2

#	ÁREA	M2
B1	RECIBIDOR	35M2
B2	ENTRADA BIBLIOTECA	50M2
B3	AREA INFANTIL	52M2
B4	ZONA DE LECTURA	55M2
B5	ZONA DE DESCANSO	70M2
B6	AREA DE ESPERA	22M2
B7	DIRECCION GENERAL	28M2
B8	CUARTO EMPLEADOS	17M2
B9	SALA DE REUNIONES	17M2
B10	ADMINISTRACIÓN DE BIBLIOTECA	42M2
B11	AREA DIGITAL	17M2
B12	BANOS	32M2
B13	ATENCIÓN MÉDICA COMUNITARIA	65M2
B14	NUCLEO DE SERVICIOS	38M2
B15	CATALOGOS Y REGISTRO	6M2
B16	CIRCULACIÓN HORIZONTAL...	168M2

LEYENDA DE ÁREAS AULAS DE CLASE - 670M2

#	ÁREA	M2
C1	RECIBIDOR	62M2
C2	CONTROL DE ACCESO	8M2
C3	DIRECCION GENERAL	12M2
C4	SALONES DE CLASES	271M2
C5	SALA EMPLEADOS	10M2
C6	NUCLEO DE SERVICIOS	39M2
C7	BANOS	49M2
C8	AREA DE DESCANSO	70M2
C9	CIRCULACIÓN HORIZONTAL...	149M2

LEYENDA DE ÁREAS CAFETERIA - 740M2

#	ÁREA	M2
D1	ENTRADA DE SERVICIO	8M2
D2	CONTROL DE ACCESO	2M2
D3	NUCLEO DE SERVICIOS	25M2
D4	ALMACEN SECUNDARIO	8M2
D5	COCHINA	18M2
D6	AREA DE MOSTRADOR DE COMIDA	16M2
D7	AREA DE COMENSALES	420M2
D8	BANOS	28M2
D9	TERRAZA	100M2
D10	CIRCULACIÓN HORIZONTAL...	115M2

LEYENDA DE ÁREAS LABORATORIOS - 387M2

#	ÁREA	M2
E1	RECEPCION PRINCIPAL	20M2
E2	CONTROL DE ACCESO	5M2
E3	DIRECCION GENERAL	8M2
E5	SALON DE EXPERIMENTOS	43M2
E6	SALON DE PRACTICAS DE RECOLECCION	19M2
E7	BANOS	30M2
E8	SALA DE DESCANSO	50M2
E9	SALA DE INVESTIGACION	152M2
E10	CIRCULACIÓN HORIZONTAL...	60M2

INSTITUCION
UNIVERSIDAD IBEROAMERICANA UNIBE

FACULTAD
FACULTAD DE ARTES

ESCUELA
ESCUELA DE ARQUITECTURA

ASIGNATURA
PROYECTO DE GRADO

ASESOR
ARQ. JUAN RUFINO CASTILLO MOLINA, DR. ENG.

SUSTENTANTE
RAYSA PERALTA

MATRICULA
22-0483

FECHA
INICIO
06/05/2025
TERMINACIÓN
31/07/2025

ESCALA
PRINCIPAL
1:200
SECUNDARIA(S)
1:125

CONTENIDO
PLANTA DIMENSIONADA NIVEL 1 - ACERCAMIENTO A3



UNIBE

ESCUELA DE ARQUITECTURA

PROYECTO:

PLATAFORMA DE RESILIENCIA COMUNITARIA EN LA ZURZA

El presente proyecto de grado constituye un documento original, publicado por el sustentante y no puede ser duplicado ni exhibido sin autorización del mismo.

LEYENDA DE AREAS SERVICIOS SOTERRADO 470M2

#	ÁREA	M2
A1	NUCLEO DE SERVICIOS	15M2
A2	PUESTO DE CONTROL	5M2
A3	ALMACEN DE EMERGENCIA/PROTECCION CIVIL	18M2
A4	ALMACEN MANTENIMIENTO Y OBRAS	43M2
A5	ALMACEN PARA EVENTOS/ACTIVIDADES	53M2
A6	ALMACEN PARA PROGRAMAS...	32M2
A7	ALMACEN DE RECICLAJE Y MATERIAL...	36M2
A8	ALMACEN VERDE/ HUERTO...	32M2
A9	ALMACEN OFICINAS ADMINISTRATIVAS	21M2
A10	AREA DE DESCANSO	110M2
A11	CIRCULACIÓN HORIZONTAL...	60M2

LEYENDA DE AREAS BIBLIOTECA SOTERRADO 370M2

#	ÁREA	M2
B1	ESCALERA PRINCIPAL HACIA PRIMER NIVEL	21M2
B2	ASCENSOR	6M2
B3	SALA ABIERTA DE TRABAJO	230M2
B4	ESCALERAS DE SERVICIOS	33M2
B5	RECIBIDOR	11M2
B6	CUARTO DE LIMPIEZA	8M2
B7	CUARTO DE BASURA	13M2
B8	ALMACEN	12M2
B9	CCVT	9M2
B10	BANO	7M2
B11	CIRCULACIÓN HORIZONTAL	20M2

LEYENDA AREAS AULAS DE CLASE SOTERRADO 565M2

#	ÁREA	M2
C1	RECIBIDOR	9M2
C2	SALON DE CLASES	30M2
C3	AREA LIBRE DE DESCANSO	226M2
C4	RECIBIDOR	13M2
C5	CUARTO DE LIMPIEZA	5M2
C6	CUARTO DE MATERIAL DIDACTICO	6M2
C7	CUARTO DE BASURA	8M2
C8	CCTV	5M2
C9	BANO	3M2
C10	NUCLEO DE SERVICIOS	30M2
C11	ASCENSOR	5M2
C12	ESCALERA PRINCIPAL HACIA PRIMER NIVEL	30M2
C13	NUCLEO HACIA LABORATORIOS	23M2
C14	ALMACEN	9M2
C15	CIRCULACIÓN HORIZONTAL	113M2

LEYENDA DE AREAS CAFETERIA SOTERRADO 245M2

#	ÁREA	M2
D1	RECEPCION GENERAL DE INSUMOS Y CONTROL GENERAL	12M2
D2	CUARTO DE LIMPIEZA	6M2
D3	CUARTO DE BASURA	15M2
D4	CUARTO DE MANTENIMIENTO	6M2
D5	NUCLEO DE SERVICIOS	31M2
D6	OFICINA DE CONTROL LOGISTICA	6M2
D7	ALMACEN GENERAL DE COCINA	52M2
D8	DESPENSA SECA	15M2
D9	DESPENSA FRIA	7M2
D10	AREA DE ENVASES	10M2
D11	ZONA DE DESEMBALAJE Y PRELAVADO	8M2
D12	DEPOSITO DE UTENSILIOS DE CARGA	10M2
D13	CIRCULACIÓN HORIZONTAL	46M2

INSTITUCIÓN

UNIVERSIDAD IBEROAMERICANA UNIBE

FACULTAD

FACULTAD DE ARTES

ESCUELA

ESCUELA DE ARQUITECTURA

ASIGNATURA

PROYECTO DE GRADO

ASESOR

ARQ. JUAN RUFINO CASTILLO MOLINA, DE. ENG.

SUSTENTANTE

RAYSA PERALTA

MATRÍCULA

22-0483

FECHA

INICIO

06/05/2025

TERMINACIÓN

31/07/2025

ESCALA

PRINCIPAL

1:200

SECUNDARIA(S)

1:125

CONTENIDO

PLANTA ARQUITECTÓNICA NIVEL -1

A-16

18

64



UNIBE

ESCUELA DE ARQUITECTURA

PROYECTO:

PLATAFORMA DE RESILIENCIA COMUNITARIA EN LA ZURZA

El presente proyecto de grado constituye un documento original, publicado por el sustentante y no puede ser duplicado ni exhibido sin autorización del mismo.

LEYENDA DE AREAS SERVICIOS SOTERRADO 470M2

#	ÁREA	M2
A1	NUCLEO DE SERVICIOS	15M2
A2	PUERTO DE CONTROL	5M2
A3	ALMACEN DE EMERGENCIA/PROTECCION CIVIL	18M2
A4	ALMACEN MANTENIMIENTO Y OBRAS	43M2
A5	ALMACEN PARA EVENTOS/ACTIVIDADES	53M2
A6	ALMACEN PARA PROGRAMAS...	32M2
A7	ALMACEN DE RECICLAJE Y MATERIAL...	36M2
A8	ALMACEN VERDE/ HUERTO...	32M2
A9	ALMACEN OFICINAS ADMINISTRATIVAS	21M2
A10	AREA DE DESCANSO	110M2
A11	CIRCULACIÓN HORIZONTAL...	60M2

LEYENDA DE AREAS BIBLIOTECA SOTERRADO 370M2

#	ÁREA	M2
B1	ESCALERA PRINCIPAL HACIA PRIMER NIVEL	21M2
B2	ASCENSOR	6M2
B3	SALA ABIERTA DE TRABAJO	230M2
B4	ESCALERAS DE SERVICIOS	33M2
B5	RECIBIDOR	11M2
B6	CUARTO DE LIMPIEZA	8M2
B7	CUARTO DE BASURA	13M2
B8	ALMACEN	12M2
B9	CCVT	9M2
B10	BANO	7M2
B11	CIRCULACIÓN HORIZONTAL	20M2

LEYENDA AREAS AULAS DE CLASE SOTERRADO 565M2

#	ÁREA	M2
C1	RECIBIDOR	9M2
C2	SALON DE CLASES	30M2
C3	AREA LIBRE DE DESCANSO	226M2
C4	RECIBIDOR	13M2
C5	CUARTO DE LIMPIEZA	5M2
C6	CUARTO DE MATERIAL DIDACTICO	6M2
C7	CUARTO DE BASURA	8M2
C8	CCTV	5M2
C9	BANO	3M2
C10	NUCLEO DE SERVICIOS	30M2
C11	ASCENSOR	5M2
C12	ESCALERA PRINCIPAL HACIA PRIMER NIVEL	30M2
C13	NUCLEO HACIA LABORATORIOS	23M2
C14	ALMACEN	9M2
C15	CIRCULACIÓN HORIZONTAL	113M2

LEYENDA DE AREAS CAFETERIA SOTERRADO 245M2

#	ÁREA	M2
D1	RECEPCION GENERAL DE INSUMOS Y CONTROL GENERAL	12M2
D2	CUARTO DE LIMPIEZA	6M2
D3	CUARTO DE BASURA	15M2
D4	CUARTO DE MANTENIMIENTO	6M2
D5	NUCLEO DE SERVICIOS	31M2
D6	OFICINA DE CONTROL LOGISTICA	6M2
D7	ALMACEN GENERAL DE COCINA	52M2
D8	DESPENSA SECA	15M2
D9	DESPENSA FRIA	7M2
D10	AREA DE ENVASES	10M2
D11	ZONA DE DESEMBALAJE Y PRELAVADO	8M2
D12	DEPOSITO DE UTENSILIOS DE CARGA	10M2
D13	CIRCULACIÓN HORIZONTAL	46M2

INSTITUCIÓN

UNIVERSIDAD IBEROAMERICANA UNIBE

FACULTAD

FACULTAD DE ARTES

ESCUELA

ESCUELA DE ARQUITECTURA

ASIGNATURA

PROYECTO DE GRADO

ASESOR

ARQ. JUAN RUFINO CASTILLO MOLINA, DE. ENG.

SUSTENTANTE

RAYSA PERALTA

MATRÍCULA

22-0483

FECHA

INICIO

06/05/2025

TERMINACIÓN

31/07/2025

ESCALA

PRINCIPAL

1:200

SECUNDARIA(S)

1:125

CONTENIDO

PLANTA DIMENSIONADA NIVEL -1

A-17

19

64



UNIBE

ESCUELA DE ARQUITECTURA

PROYECTO:

PLATAFORMA DE RESILIENCIA COMUNITARIA EN LA ZURZA

El presente proyecto de grado constituye un documento original, publicado por el sustentante y no puede ser duplicado ni exhibido sin autorización del mismo.

LEYENDA DE AREAS SERVICIOS SOTERRADO 470M2

#	ÁREA	M2
A1	NUCLEO DE SERVICIOS	15M2
A2	PUESTO DE CONTROL	5M2
A3	ALMACEN DE EMERGENCIA/PROTECCION CIVIL	18M2
A4	ALMACEN MANTENIMIENTO Y OBRAS	43M2
A5	ALMACEN PARA EVENTOS/ACTIVIDADES	53M2
A6	ALMACEN PARA PROGRAMAS...	32M2
A7	ALMACEN DE RECICLAJE Y MATERIAL...	36M2
A8	ALMACEN VERDE/ HUERTO...	32M2
A9	ALMACEN OFICINAS ADMINISTRATIVAS	21M2
A10	AREA DE DESCANSO	110M2
A11	CIRCULACIÓN HORIZONTAL...	60M2

LEYENDA DE AREAS BIBLIOTECA SOTERRADO 370M2

#	ÁREA	M2
B1	ESCALERA PRINCIPAL HACIA PRIMER NIVEL	21M2
B2	ASCENSOR	6M2
B3	SALA ABIERTA DE TRABAJO	230M2
B4	ESCALERAS DE SERVICIOS	33M2
B5	RECIBIDOR	11M2
B6	CUARTO DE LIMPIEZA	8M2
B7	CUARTO DE BASURA	13M2
B8	ALMACEN	12M2
B9	CCVT	9M2
B10	BANO	7M2
B11	CIRCULACIÓN HORIZONTAL	20M2

LEYENDA AREAS AULAS DE CLASE SOTERRADO 565M2

#	ÁREA	M2
C1	RECIBIDOR	9M2
C2	SALON DE CLASES	30M2
C3	AREA LIBRE DE DESCANSO	226M2
C4	RECIBIDOR	13M2
C5	CUARTO DE LIMPIEZA	5M2
C6	CUARTO DE MATERIAL DIDACTICO	6M2
C7	CUARTO DE BASURA	8M2
C8	CCTV	5M2
C9	BANO	3M2
C10	NUCLEO DE SERVICIOS	30M2
C11	ASCENSOR	5M2
C12	ESCALERA PRINCIPAL HACIA PRIMER NIVEL	30M2
C13	NUCLEO HACIA LABORATORIOS	23M2
C14	ALMACEN	9M2
C15	CIRCULACIÓN HORIZONTAL	113M2

LEYENDA DE AREAS CAFETERIA SOTERRADO 245M2

#	ÁREA	M2
D1	RECEPCION GENERAL DE INSUMOS Y CONTROL GENERAL	12M2
D2	CUARTO DE LIMPIEZA	6M2
D3	CUARTO DE BASURA	15M2
D4	CUARTO DE MANTENIMIENTO	6M2
D5	NUCLEO DE SERVICIOS	31M2
D6	OFICINA DE CONTROL LOGISTICA	6M2
D7	ALMACEN GENERAL DE COCINA	52M2
D8	DESPENSA SECA	15M2
D9	DESPENSA FRIA	7M2
D10	AREA DE ENVASES	10M2
D11	ZONA DE DESEMBALAJE Y PRELAVADO	8M2
D12	DEPOSITO DE UTENSILIOS DE CARGA	10M2
D13	CIRCULACIÓN HORIZONTAL	46M2

INSTITUCIÓN

UNIVERSIDAD IBEROAMERICANA UNIBE

FACULTAD

FACULTAD DE ARTES

ESCUELA

ESCUELA DE ARQUITECTURA

ASIGNATURA

PROYECTO DE GRADO

ASESOR

ARQ. JUAN RUFINO CASTILLO MOLINA, DE. ENG.

SUSTENTANTE

RAYSA PERALTA

MATRICULA

22-0483

FECHA

INICIO

06/05/2025

TERMINACIÓN

31/07/2025

ESCALA

PRINCIPAL

1:200

SECUNDARIA(S)

1:125


CONTENIDO

PLANTA ARQUITECTÓNICA NIVEL -1 - ACERCAMIENTO A1

A-18

20

64

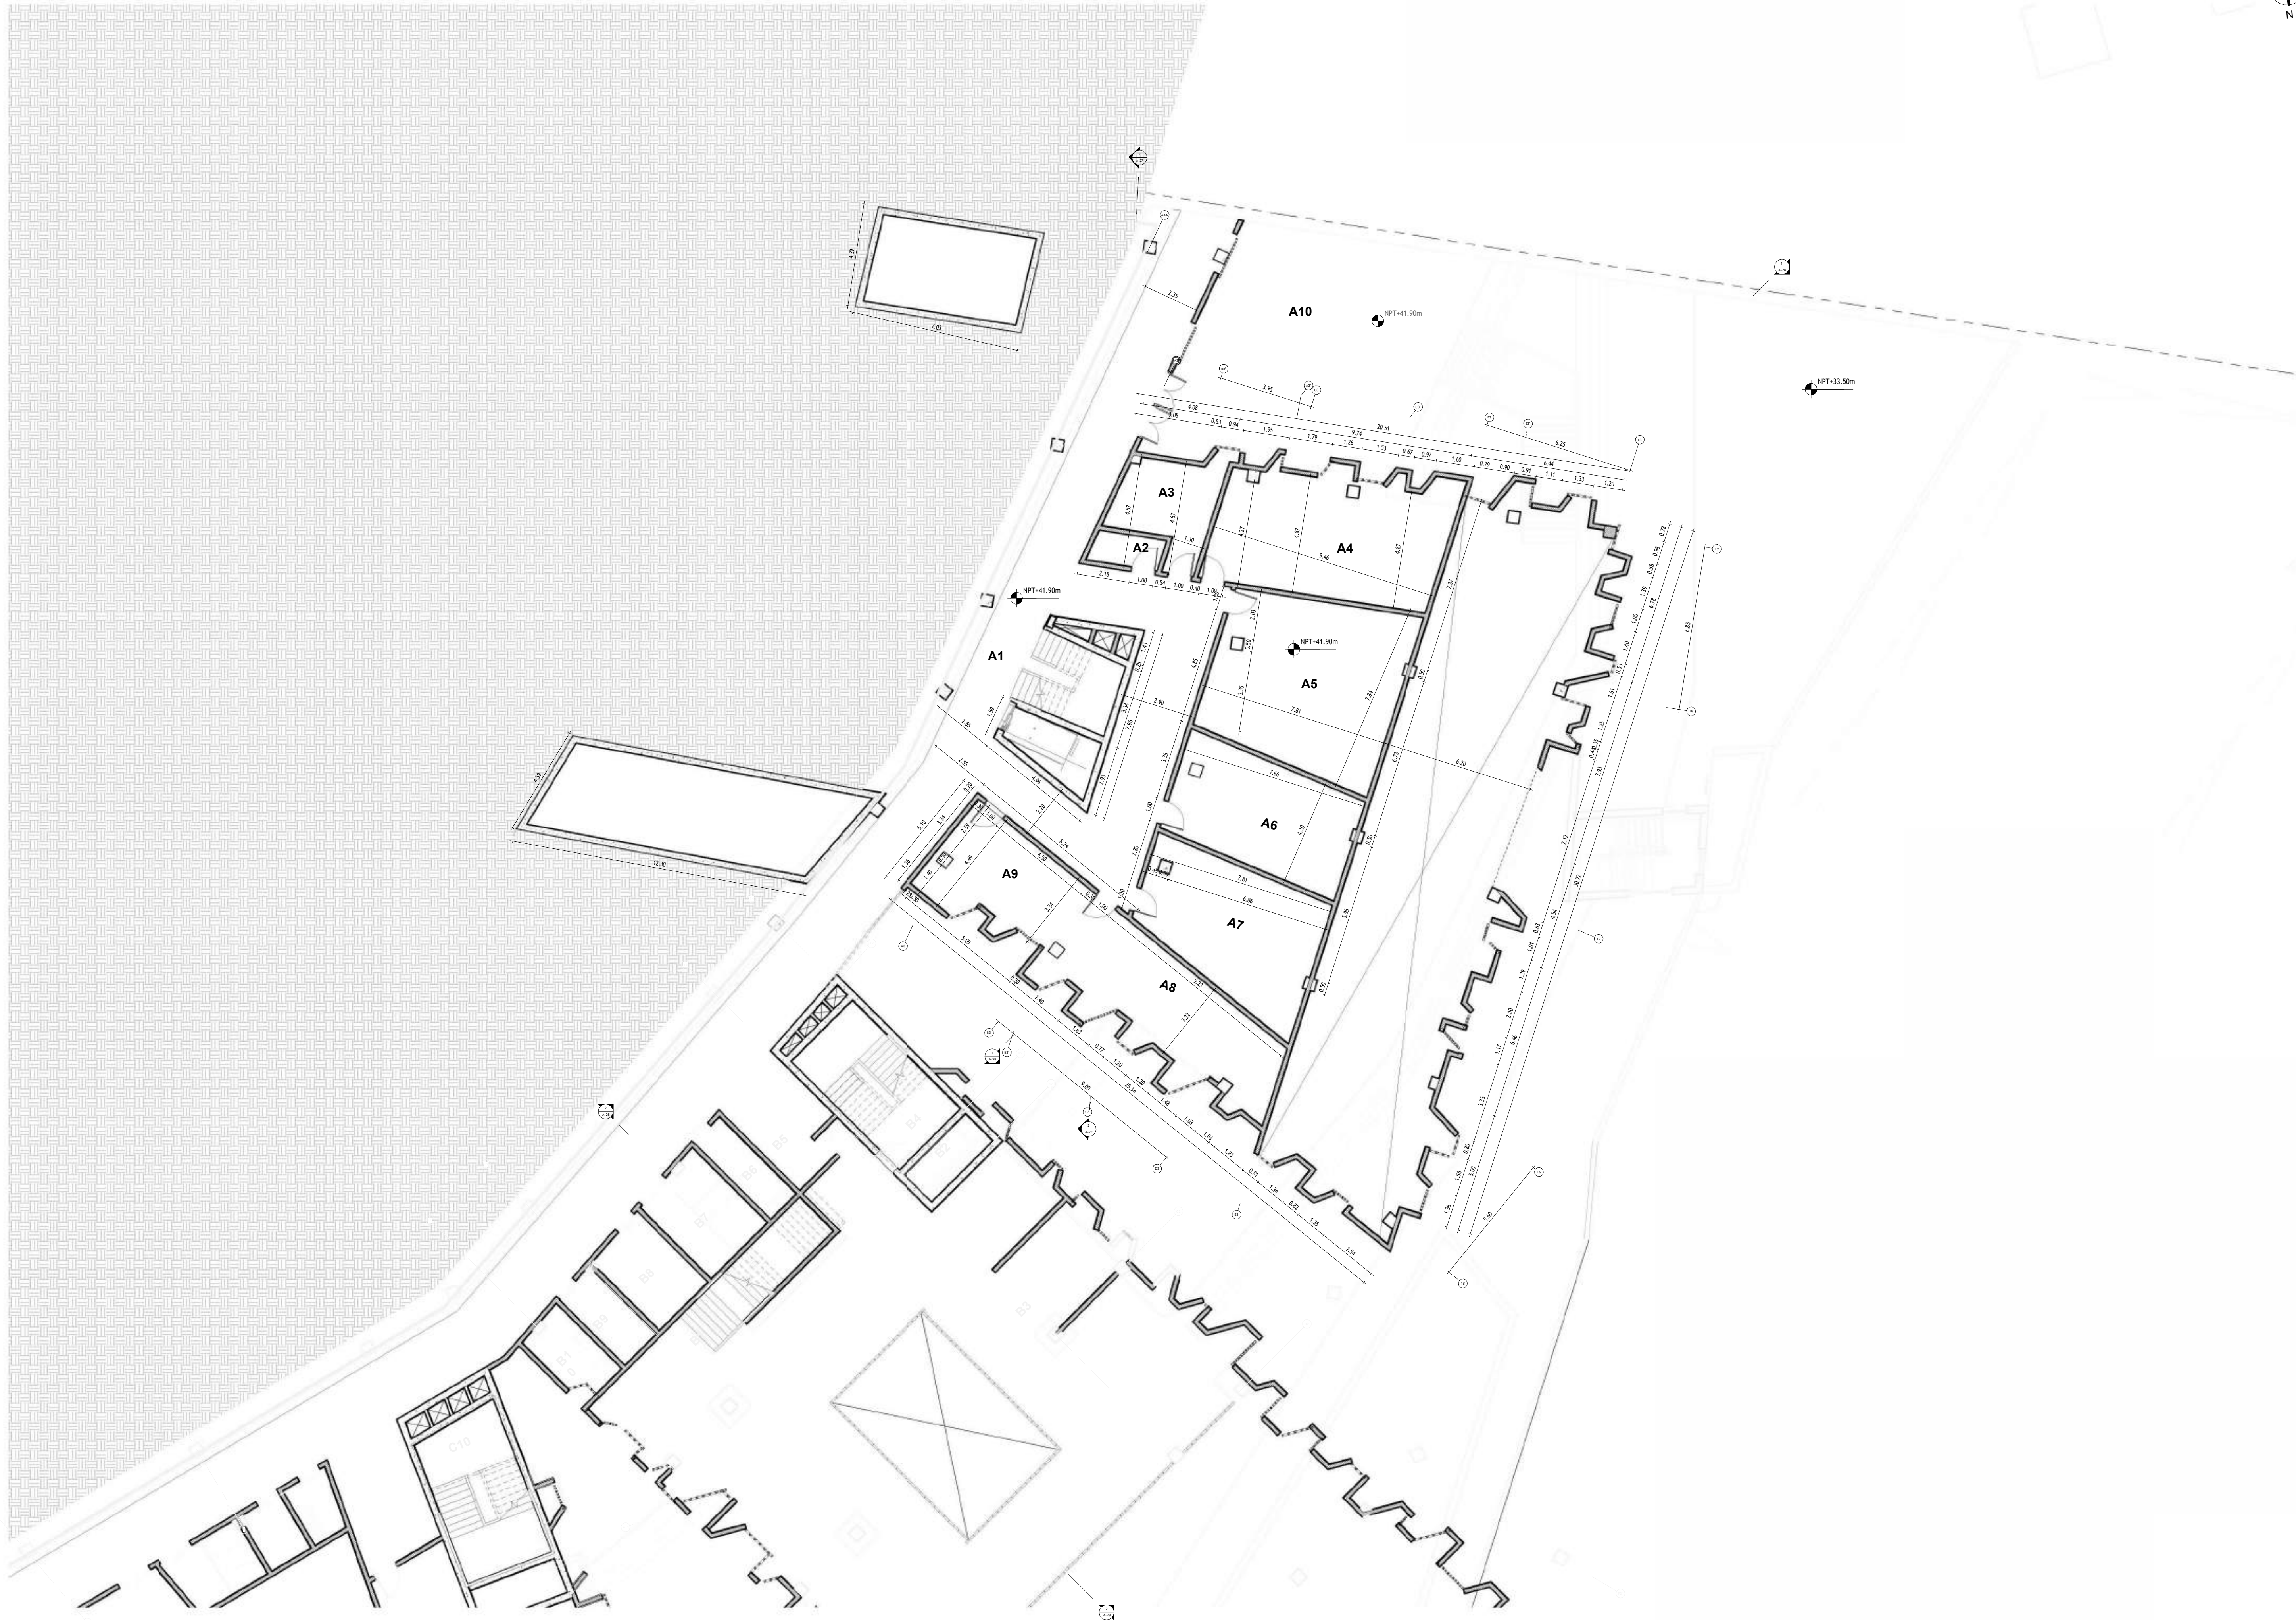

PLANTA DIMENSIONADA NIVEL -1 - ACERCAMIENTO A1

1:125



ELEVACION SUR

ELEVACION OESTE

PROYECTO:

PLATAFORMA DE RESILIENCIA COMUNITARIA EN LA ZURZA

El presente proyecto de grado constituye un documento original, publicado por el sustentante y no puede ser duplicado ni exhibido sin autorización del mismo.



LEYENDA DE AREAS SERVICIOS SOTERRADO 470M2

#	ÁREA	M2
A1	NUCLEO DE SERVICIOS	15M2
A2	PUUESTO DE CONTROL	5M2
A3	ALMACEN DE EMERGENCIA/PROTECCION CIVIL	18M2
A4	ALMACEN MANTENIMIENTO Y OBRAS	43M2
A5	ALMACEN PARA EVENTOS/ACTIVIDADES	53M2
A6	ALMACEN PARA PROGRAMAS...	32M2
A7	ALMACEN DE RECICLAJE Y MATERIAL...	36M2
A8	ALMACEN VERDE/ HUERTO...	32M2
A9	ALMACEN OFICINAS ADMINISTRATIVAS	21M2
A10	AREA DE DESCANSO	110M2
A11	CIRCULACIÓN HORIZONTAL...	60M2

LEYENDA DE AREAS BIBLIOTECA SOTERRADO 370M2

#	ÁREA	M2
B1	ESCALERA PRINCIPAL HACIA PRIMER NIVEL	21M2
B2	ASCENSOR	6M2
B3	SALA ABIERTA DE TRABAJO	230M2
B4	ESCALERAS DE SERVICIOS	33M2
B5	RECIBIDOR	11M2
B6	CUARTO DE LIMPIEZA	8M2
B7	CUARTO DE BASURA	13M2
B8	ALMACEN	12M2
B9	CCVT	9M2
B10	BANO	7M2
B11	CIRCULACIÓN HORIZONTAL	20M2

LEYENDA AREAS AULAS DE CLASE SOTERRADO 565M2

#	ÁREA	M2
C1	RECIBIDOR	9M2
C2	SALON DE CLASES	30M2
C3	AREA LIBRE DE DESCANSO	226M2
C4	RECIBIDOR	13M2
C5	CUARTO DE LIMPIEZA	5M2
C6	CUARTO DE MATERIAL DIDACTICO	6M2
C7	CUARTO DE BASURA	8M2
C8	CCTV	5M2
C9	BANO	3M2
C10	NUCLEO DE SERVICIOS	30M2
C11	ASCENSOR	5M2
C12	ESCALERA PRINCIPAL HACIA PRIMER NIVEL	30M2
C13	NUCLEO HACIA LABORATORIOS	23M2
C14	ALMACEN	9M2
C15	CIRCULACIÓN HORIZONTAL	113M2

LEYENDA DE AREAS CAFETERIA SOTERRADO 245M2

#	ÁREA	M2
D1	RECEPCION GENERAL DE INSUMOS Y CONTROL GENERAL	12M2
D2	CUARTO DE LIMPIEZA	6M2
D3	CUARTO DE BASURA	15M2
D4	CUARTO DE MANTENIMIENTO	6M2
D5	NUCLEO DE SERVICIOS	31M2
D6	OFICINA DE CONTROL LOGISTICA	6M2
D7	ALMACEN GENERAL DE COCINA	52M2
D8	DESPENSA SECA	15M2
D9	DESPENSA FRIA	7M2
D10	AREA DE ENVASES	10M2
D11	ZONA DE DESEMBALAJE Y PRELAVADO	8M2
D12	DEPOSITO DE UTENSILIOS DE CARGA	10M2
D13	CIRCULACIÓN HORIZONTAL	46M2

INSTITUCIÓN
UNIVERSIDAD IBEROAMERICANA UNIBE

FACULTAD FACULTAD DE ARTES ESCUELA ESCUELA DE ARQUITECTURA

ASIGNATURA PROYECTO DE GRADO ASesor ARQ. JUAN RUFINO CASTILLO MOLINA, DE. ENG.

SUSTENTANTE RAYSA PERALTA MATRICULA 22-0483

FECHA INICIO 06/05/2025 ESCALA PRINCIPAL 1:200
TERMINACIÓN 31/07/2025 ESCALA SECUNDARIA(S) 1:125

CONTENIDO
PLANTA DIMENSIONADA NIVEL -1 - ACERCAMIENTO A1



PROYECTO:

PLATAFORMA DE RESILIENCIA COMUNITARIA EN LA ZURZA

El presente proyecto de grado constituye un documento original, publicado por el sustentante y no puede ser duplicado ni exhibido sin autorización del mismo.



LEYENDA DE AREAS SERVICIOS SOTERRADO 470M2

#	ÁREA	M2
A1	NUCLEO DE SERVICIOS	15M2
A2	PUESTO DE CONTROL	5M2
A3	ALMACEN DE EMERGENCIA/PROTECCION CIVIL	18M2
A4	ALMACEN MANTENIMIENTO Y OBRAS	43M2
A5	ALMACEN PARA EVENTOS/ACTIVIDADES	53M2
A6	ALMACEN PARA PROGRAMAS...	32M2
A7	ALMACEN DE RECICLAJE Y MATERIAL...	36M2
A8	ALMACEN VERDE/ HUERTO...	32M2
A9	ALMACEN OFICINAS ADMINISTRATIVAS	21M2
A10	AREA DE DESCANSO	110M2
A11	CIRCULACIÓN HORIZONTAL...	60M2

LEYENDA DE AREAS BIBLIOTECA SOTERRADO 370M2

#	ÁREA	M2
B1	ESCALERA PRINCIPAL HACIA PRIMER NIVEL	21M2
B2	ASCENSOR	6M2
B3	SALA ABIERTA DE TRABAJO	230M2
B4	ESCALERAS DE SERVICIOS	33M2
B5	RECIBIDOR	11M2
B6	CUARTO DE LIMPIEZA	8M2
B7	CUARTO DE BASURA	13M2
B8	ALMACEN	12M2
B9	CCVT	9M2
B10	BANO	7M2
B11	CIRCULACIÓN HORIZONTAL	20M2

LEYENDA AREAS AULAS DE CLASE SOTERRADO 565M2

#	ÁREA	M2
C1	RECIBIDOR	9M2
C2	SALON DE CLASES	30M2
C3	AREA LIBRE DE DESCANSO	226M2
C4	RECIBIDOR	13M2
C5	CUARTO DE LIMPIEZA	5M2
C6	CUARTO DE MATERIAL DIDACTICO	6M2
C7	CUARTO DE BASURA	8M2
C8	CCTV	5M2
C9	BANO	3M2
C10	NUCLEO DE SERVICIOS	30M2
C11	ASCENSOR	5M2
C12	ESCALERA PRINCIPAL HACIA PRIMER NIVEL	30M2
C13	NUCLEO HACIA LABORATORIOS	23M2
C14	ALMACEN	9M2
C15	CIRCULACIÓN HORIZONTAL	113M2

LEYENDA DE AREAS CAFETERIA SOTERRADO 245M2

#	ÁREA	M2
D1	RECEPCION GENERAL DE INSUMOS Y CONTROL GENERAL	12M2
D2	CUARTO DE LIMPIEZA	6M2
D3	CUARTO DE BASURA	15M2
D4	CUARTO DE MANTENIMIENTO	6M2
D5	NUCLEO DE SERVICIOS	31M2
D6	OFICINA DE CONTROL LOGISTICA	6M2
D7	ALMACEN GENERAL DE COCINA	52M2
D8	DESPENSA SECA	15M2
D9	DESPENSA FRIA	7M2
D10	AREA DE ENVASES	10M2
D11	ZONA DE DESEMBALAJE Y PRELAVADO	8M2
D12	DEPOSITO DE UTENSILIOS DE CARGA	10M2
D13	CIRCULACIÓN HORIZONTAL	46M2

INSTITUCIÓN
UNIVERSIDAD IBEROAMERICANA UNIBE

FACULTAD FACULTAD DE ARTES ESCUELA ESCUELA DE ARQUITECTURA

ASIGNATURA PROYECTO DE GRADO ASesor ARO. JUAN RUFINO CASTILLO MOLINA, DR. ENG.

SUSTENTANTE RAYSA PERALTA MATRICULA 22-0483

FECHA INICIO 06/05/2025 ESCALA PRINCIPAL 1:200
TERMINACIÓN 31/07/2025 SECUNDARIA(S) 1:125

CONTENIDO
PLANTA ARQUITECTÓNICA NIVEL -1 - ACERCAMIENTO A2


LEYENDA DE AREAS BIBLIOTECA SOTERRADO 370M2		
1	ÁREA	M2
2	ESCALERA PRINCIPAL HACIA PRIMER NIVEL	21M2
3	ASCENSOR	6M2
4	SALA ABIERTA DE TRABAJO	230M2
5	ESCALERAS DE SERVICIOS	33M2
6	RECIBIDOR	11M2
7	CUARTO DE LIMPIEZA	8M2
8	CUARTO DE BASURA	13M2
9	ALMACEN	12M2
10	CCVT	9M2
11	BANO	7M2
12	CIRCULACIÓN HORIZONTAL	20M2

EVYDENA ÁREAS AULAS DE CLASE SOTERRADO		565M2
7	ÁREA	M2
1	RECIBIDOR	9M2
2	SALON DE CLASES	30M2
3	ÁREA LIBRE DE DESCANSO	226M2
4	RECIBIDOR	13M2
5	CUARTO DE LIMPIEZA	3M2
6	CUARTO DE MATERIAL DIDACTICO	6M2
7	CUARTO DE BASURA	8M2
8	CCTV	5M2
9	BANO	3M2
10	NUCLEO DE SERVICIOS	30M2
	ASCENSOR	5M2
	ESCALERA PRINCIPAL HACIA PRIMER NIVEL	30M2
	NUCLEO HACIA LABORATORIOS	23M2
	ALMACEN	9M2
	CIRCULACIÓN HORIZONTAL	113M2

LEYENDA DE AREAS CAFETERIA SOTERRADO 245M2		
	AREA	M2
1	RECEPCION GENERAL DE INSUMOS Y CONTROL GENERAL	12NM2
2	CUARTO DE LIMPIEZA	6M2
3	CUARTO DE BASURA	15NM2
4	CUARTO DE MANTENIMIENTO	6M2
5	NUCLEO DE SERVICIOS	31NM2
6	OFICINA DE CONTROL LOGISTICA	6M2
7	ALMACEN GENERAL DE COSA	52NM2
8	DEPENSA SECA	15NM2
9	DEPENSA FRIA	7NM2
10	AREA DE ENVASES	8NM2
11	ZONA DE DESEMBALAJE Y PRELAVADO	10NM2
12	DEPOSITO DE UTENSILIOS DE CARGA	10NM2
13	CIRCULACION HORIZONTAL	45NM2

INICIO 06/05/2025	ESCALA	PRINCIPAL 1:200
TERMINACIÓN 31/07/2025		SECUNDARIA(S) 1:125

PLANTA DIMENSIONADA NIVEL -1 -
ACERCAMIENTO A2

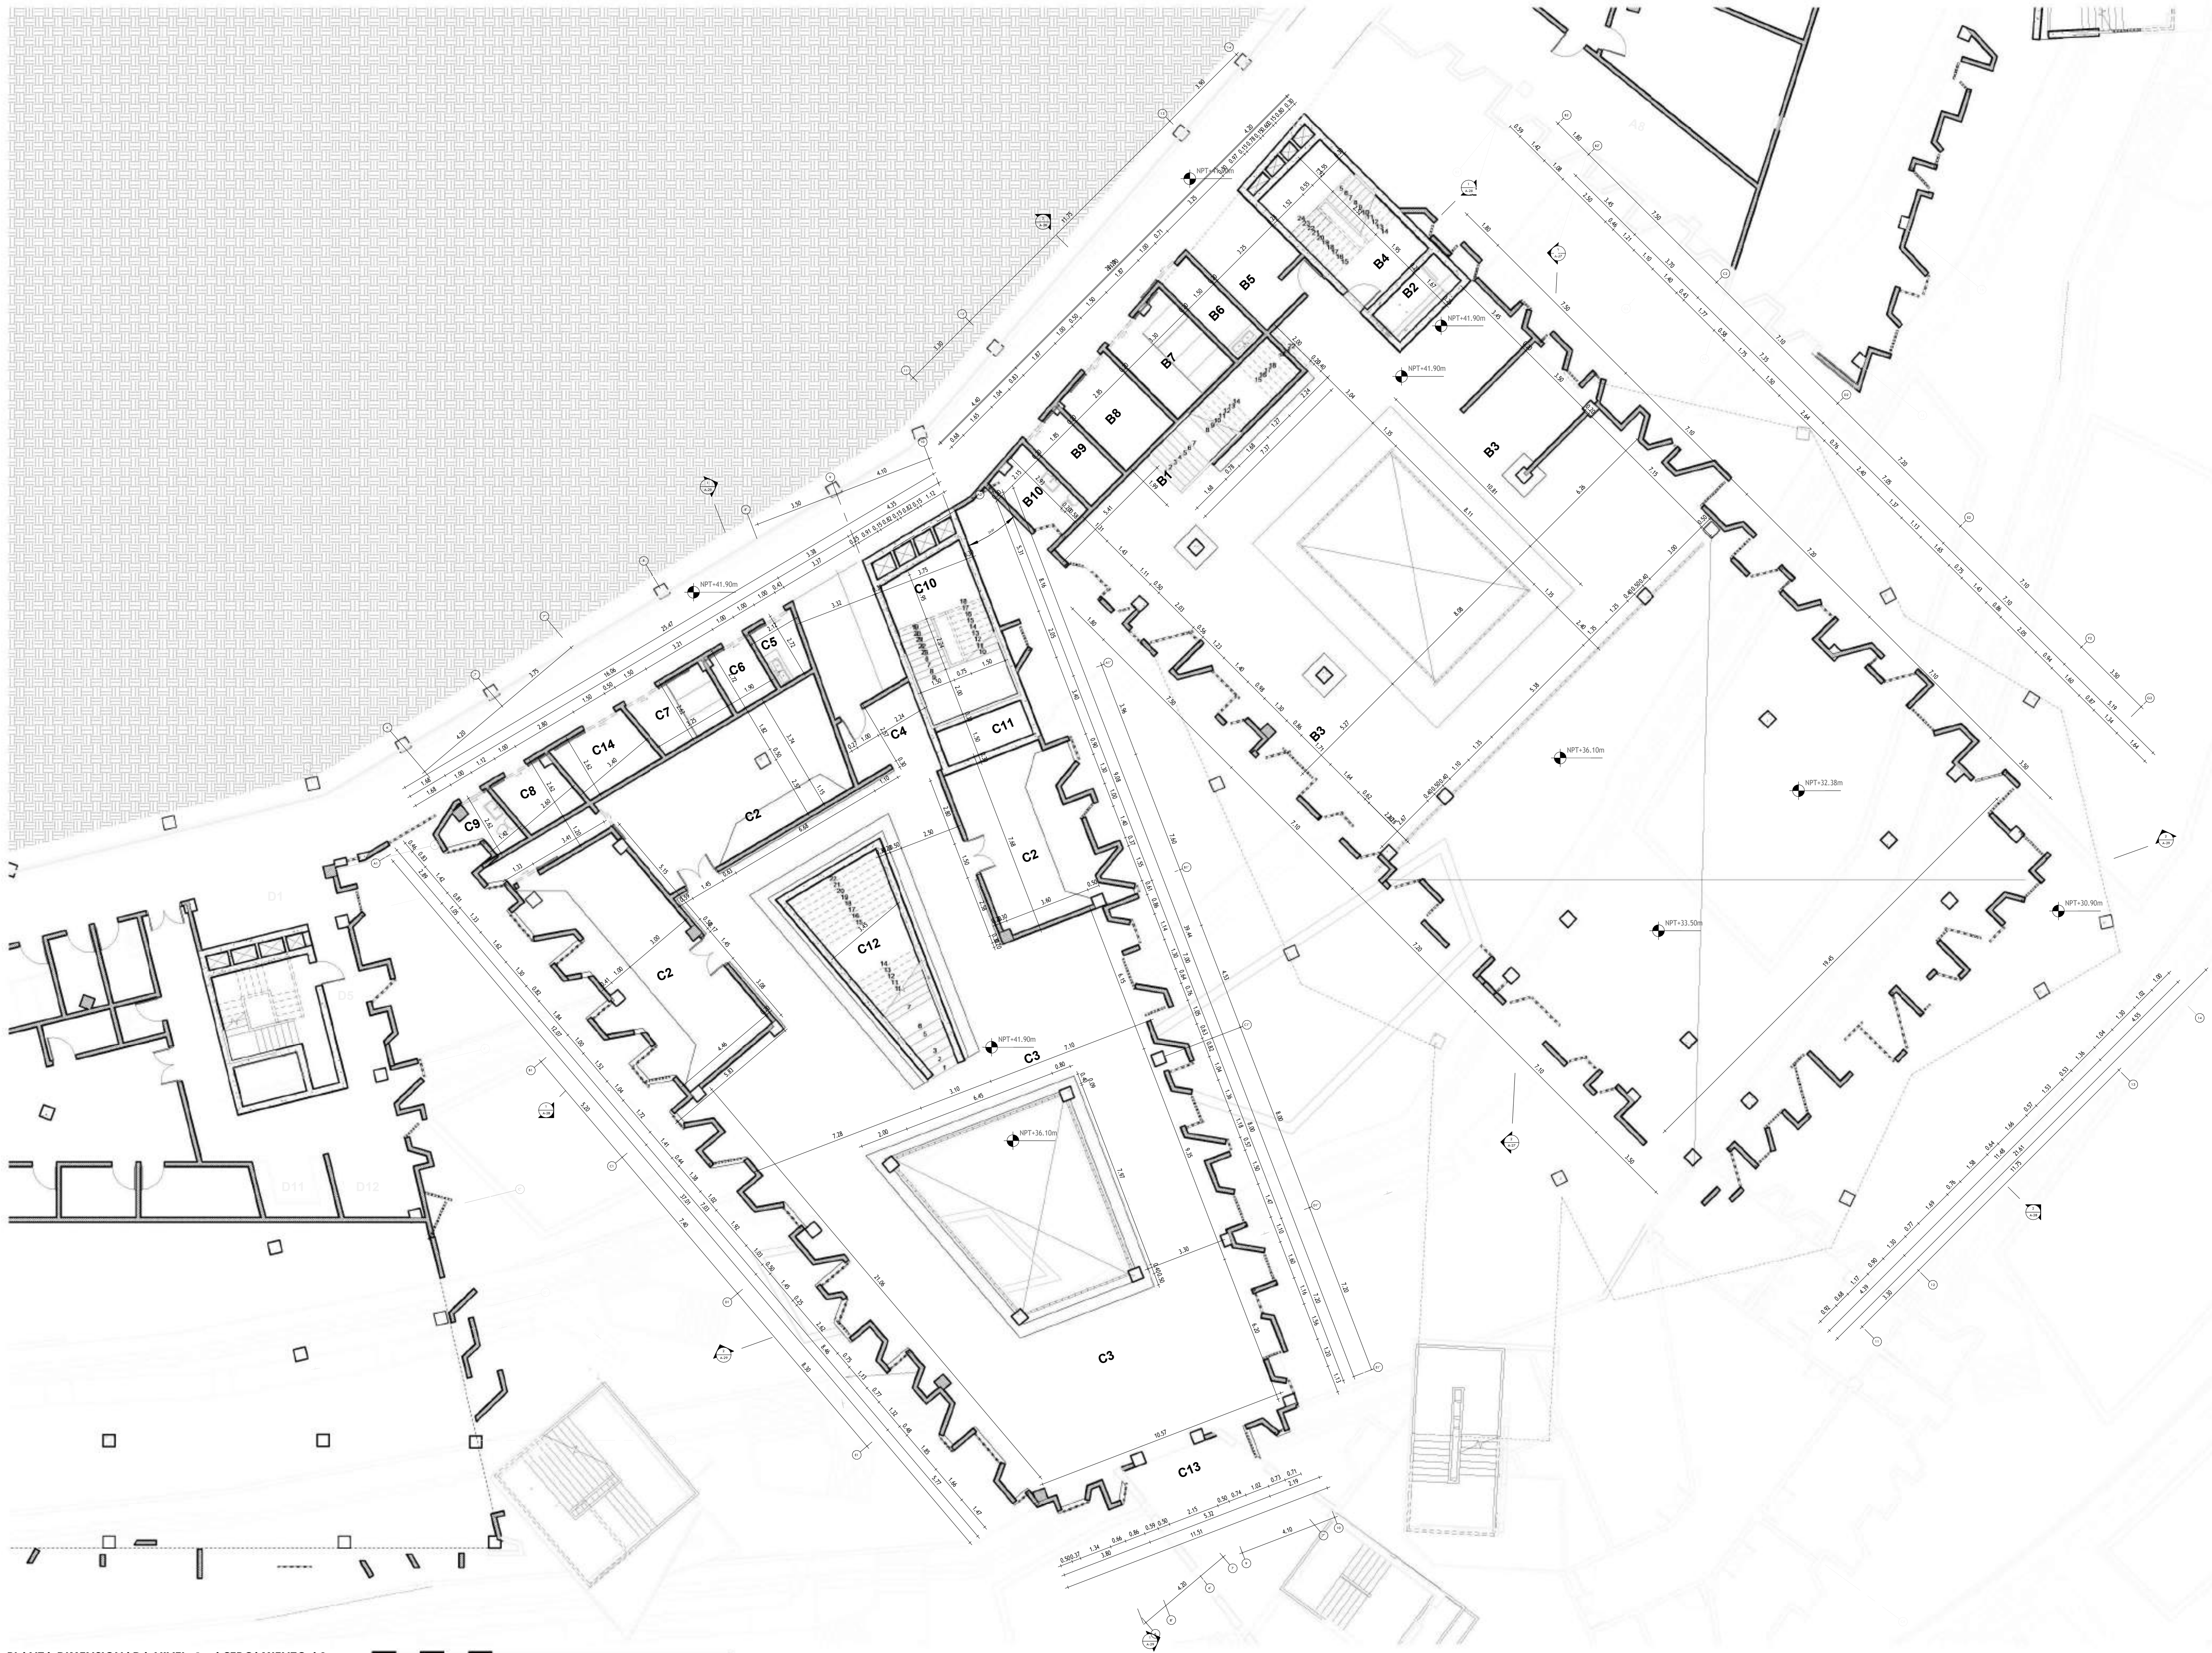



UNIBE

ESCUELA DE ARQUITECTURA

PROYECTO:

PLATAFORMA DE RESILIENCIA COMUNITARIA EN LA ZURZA

El presente proyecto de grado constituye un documento original, publicado por el sustentante y no puede ser duplicado ni exhibido sin autorización del mismo.

LEYENDA DE AREAS SERVICIOS SOTERRADO 470M2

#	ÁREA	M2
A1	NUCLEO DE SERVICIOS	15M2
A2	PUESTO DE CONTROL	5M2
A3	ALMACEN DE EMERGENCIA/PROTECCION CIVIL	18M2
A4	ALMACEN MANTENIMIENTO Y OBRAS	43M2
A5	ALMACEN PARA EVENTOS/ACTIVIDADES	53M2
A6	ALMACEN PARA PROGRAMAS...	32M2
A7	ALMACEN DE RECICLAJE Y MATERIAL...	36M2
A8	ALMACEN VERDE/ HUERTO...	32M2
A9	ALMACEN OFICINAS ADMINISTRATIVAS	21M2
A10	AREA DE DESCANSO	110M2
A11	CIRCULACIÓN HORIZONTAL...	60M2

LEYENDA DE AREAS BIBLIOTECA SOTERRADO 370M2

#	ÁREA	M2
B1	ESCALERA PRINCIPAL HACIA PRIMER NIVEL	21M2
B2	ASCENSOR	6M2
B3	SALA ABIERTA DE TRABAJO	230M2
B4	ESCALERAS DE SERVICIOS	33M2
B5	RECIBIDOR	11M2
B6	CUARTO DE LIMPIEZA	8M2
B7	CUARTO DE BASURA	13M2
B8	ALMACEN	12M2
B9	CCVT	9M2
B10	BANO	7M2
B11	CIRCULACIÓN HORIZONTAL	20M2

LEYENDA AREAS AULAS DE CLASE SOTERRADO 565M2

#	ÁREA	M2
C1	RECIBIDOR	9M2
C2	SALON DE CLASES	30M2
C3	AREA LIBRE DE DESCANSO	226M2
C4	RECIBIDOR	13M2
C5	CUARTO DE LIMPIEZA	5M2
C6	CUARTO DE MATERIAL DIDACTICO	6M2
C7	CUARTO DE BASURA	8M2
C8	CCTV	5M2
C9	BANO	3M2
C10	NUCLEO DE SERVICIOS	30M2
C11	ASCENSOR	5M2
C12	ESCALERA PRINCIPAL HACIA PRIMER NIVEL	30M2
C13	NUCLEO HACIA LABORATORIOS	23M2
C14	ALMACEN	9M2
C15	CIRCULACIÓN HORIZONTAL	113M2

LEYENDA DE AREAS CAFETERIA SOTERRADO 245M2

#	ÁREA	M2
D1	RECEPCION GENERAL DE INSUMOS Y CONTROL GENERAL	12M2
D2	CUARTO DE LIMPIEZA	6M2
D3	CUARTO DE BASURA	15M2
D4	CUARTO DE MANTENIMIENTO	6M2
D5	NUCLEO DE SERVICIOS	31M2
D6	OFICINA DE CONTROL LOGISTICA	6M2
D7	ALMACEN GENERAL DE COCINA	52M2
D8	DESPENSA SECA	15M2
D9	DESPENSA FRIA	7M2
D10	AREA DE ENVASES	10M2
D11	ZONA DE DESEMBALAJE Y PRELAVADO	8M2
D12	DEPOSITO DE UTENSILIOS DE CARGA	10M2
D13	CIRCULACIÓN HORIZONTAL	46M2

INSTITUCIÓN

UNIVERSIDAD IBEROAMERICANA UNIBE

FACULTAD

FACULTAD DE ARTES

ESCUELA

ESCUELA DE ARQUITECTURA

ASIGNATURA

PROYECTO DE GRADO

ASESOR

ARQ. JUAN RUFINO CASTILLO MOLINA, DR. ENG.

SUSTENTANTE

RAYSA PERALTA

MATRICULA

22-0483

FECHA

INICIO

06/05/2025

TERMINACIÓN

31/07/2025

ESCALA

PRINCIPAL

1:200

SECUNDARIA(S)

1:125

CONTENIDO

PLANTA ARQUITECTÓNICA NIVEL -1 - ACERCAMIENTO A3

A-22

24

64

PROYECTO:

PLATAFORMA DE RESILIENCIA COMUNITARIA EN LA ZURZA

El presente proyecto de grado constituye un documento original, publicado por el sustentante y no puede ser duplicado ni exhibido sin autorización del mismo.



LEYENDA DE AREAS SERVICIOS SOTERRADO 470M2

#	ÁREA	M2
A1	NUCLEO DE SERVICIOS	15M2
A2	PUESTO DE CONTROL	5M2
A3	ALMACEN DE EMERGENCIA/PROTECCION CIVIL	18M2
A4	ALMACEN MANTENIMIENTO Y OBRAS	43M2
A5	ALMACEN PARA EVENTOS/ACTIVIDADES	53M2
A6	ALMACEN PARA PROGRAMAS...	32M2
A7	ALMACEN DE RECICLAJE Y MATERIAL...	36M2
A8	ALMACEN VERDE/ HUERTO...	32M2
A9	ALMACEN OFICINAS ADMINISTRATIVAS	21M2
A10	AREA DE DESCANSO	110M2
A11	CIRCULACIÓN HORIZONTAL...	60M2

LEYENDA DE AREAS BIBLIOTECA SOTERRADO 370M2

#	ÁREA	M2
B1	ESCALERA PRINCIPAL HACIA PRIMER NIVEL	21M2
B2	ASCENSOR	6M2
B3	SALA ABIERTA DE TRABAJO	230M2
B4	ESCALERAS DE SERVICIOS	33M2
B5	RECIBIDOR	11M2
B6	CUARTO DE LIMPIEZA	8M2
B7	CUARTO DE BASURA	13M2
B8	ALMACEN	12M2
B9	CCVT	9M2
B10	BANO	7M2
B11	CIRCULACIÓN HORIZONTAL	20M2

LEYENDA AREAS AULAS DE CLASE SOTERRADO 565M2

#	ÁREA	M2
C1	RECIBIDOR	9M2
C2	SALON DE CLASES	30M2
C3	AREA LIBRE DE DESCANSO	226M2
C4	RECIBIDOR	13M2
C5	CUARTO DE LIMPIEZA	5M2
C6	CUARTO DE MATERIAL DIDACTICO	6M2
C7	CUARTO DE BASURA	8M2
C8	CCTV	5M2
C9	BANO	3M2
C10	NUCLEO DE SERVICIOS	30M2
C11	ASCENSOR	5M2
C12	ESCALERA PRINCIPAL HACIA PRIMER NIVEL	30M2
C13	NUCLEO HACIA LABORATORIOS	23M2
C14	ALMACEN	9M2
C15	CIRCULACIÓN HORIZONTAL	113M2

LEYENDA DE AREAS CAFETERIA SOTERRADO 245M2

#	ÁREA	M2
D1	RECEPCION GENERAL DE INSUMOS Y CONTROL GENERAL	12M2
D2	CUARTO DE LIMPIEZA	6M2
D3	CUARTO DE BASURA	15M2
D4	CUARTO DE MANTENIMIENTO	6M2
D5	NUCLEO DE SERVICIOS	31M2
D6	OFICINA DE CONTROL LOGISTICA	6M2
D7	ALMACEN GENERAL DE COCINA	52M2
D8	DESPENSA SECA	15M2
D9	DESPENSA FRIA	7M2
D10	AREA DE ENVASES	10M2
D11	ZONA DE DESEMBALAJE Y PRELAVADO	8M2
D12	DEPOSITO DE UTENSILIOS DE CARGA	10M2
D13	CIRCULACIÓN HORIZONTAL	46M2

INSTITUCIÓN
UNIVERSIDAD IBEROAMERICANA UNIBE

FACULTAD FACULTAD DE ARTES ESCUELA ESCUELA DE ARQUITECTURA

ASIGNATURA PROYECTO DE GRADO ASESOR ABO. JUAN RUFINO CASTILLO MOLINA, DR. ENG.

SUSTENTANTE RAYSA PERALTA MATRICULA 22-0483

FECHA INICIO 06/05/2025 ESCALA PRINCIPAL 1:200
TERMINACIÓN 31/07/2025 SECUNDARIA(S) 1:125

CONTENIDO
PLANTA DIMENSIONADA NIVEL -1 - ACERCAMIENTO A3



UNIBE

ESCUELA DE ARQUITECTURA

PROYECTO:

PLATAFORMA DE RESILIENCIA COMUNITARIA EN LA ZURZA

El presente proyecto de grado constituye un documento original, publicado por el sustentante y no puede ser duplicado ni exhibido sin autorización del mismo.

INSTITUCIÓN

UNIVERSIDAD IBEROAMERICANA UNIBE

FACULTAD

FACULTAD DE ARTES

ASIGNATURA

PROYECTO DE GRADO

SUSTENTANTE

RAYSA PERALTA

FECHA

INICIO
06/05/2025
TERMINACIÓN
31/07/2025

ESCALA

PRINCIPAL
1:200
SECUNDARIA(S)
1:125


CONTENIDO

PLANTA ARQUITECTÓNICA DE TECHO



A-24

26


66

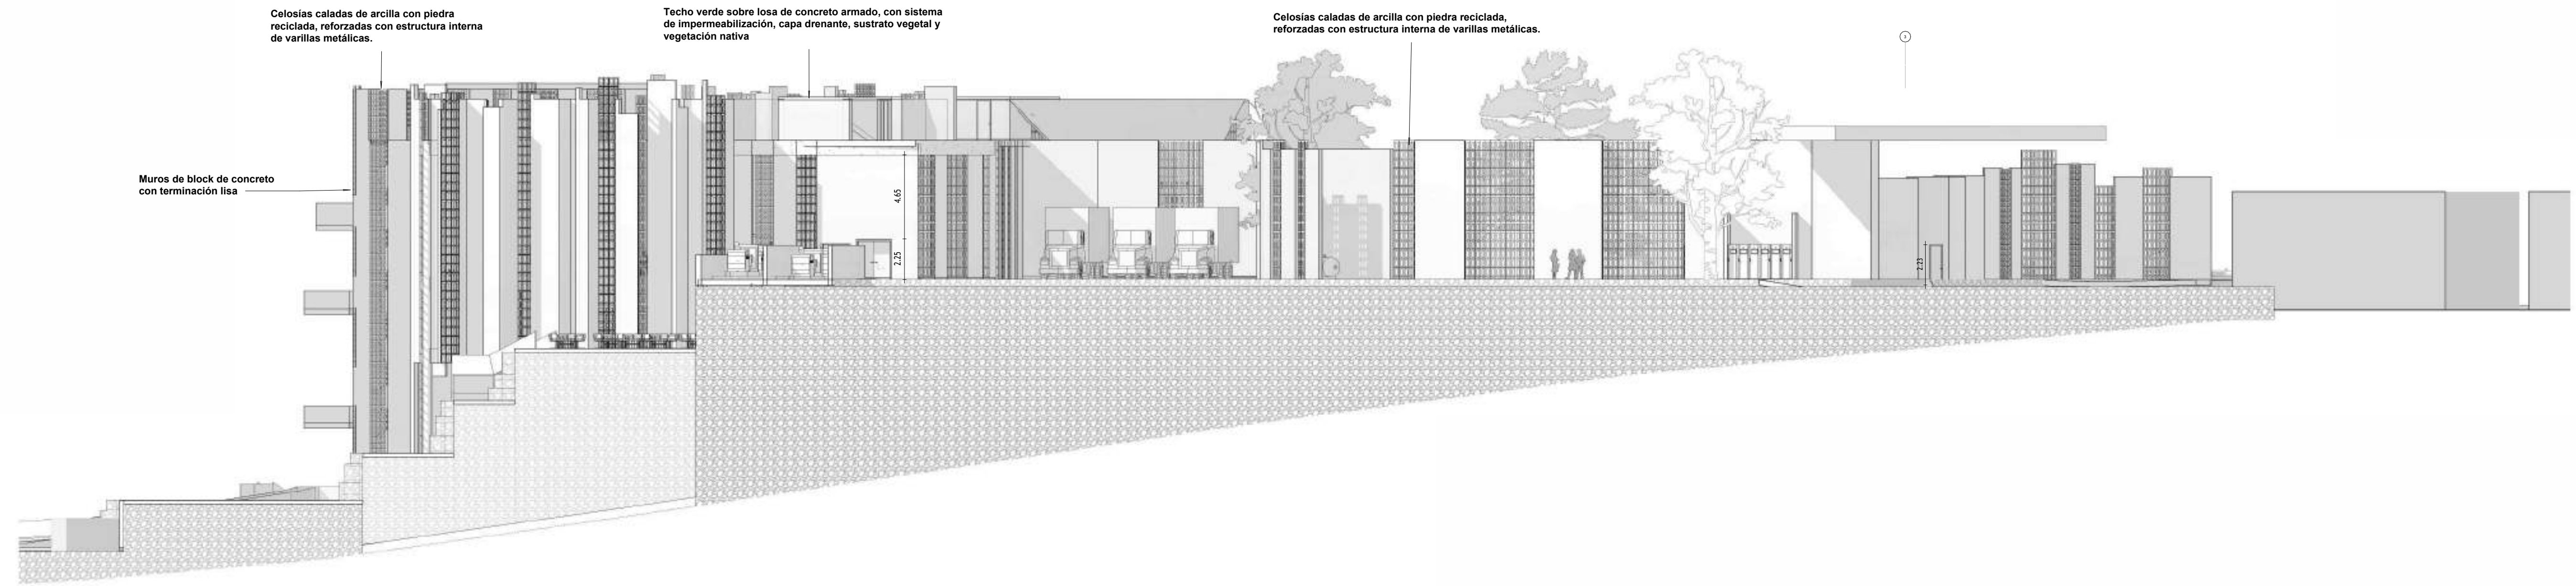

1
A-25
ELEVACION NORTE
1 : 200
0 1 2 3 4 5 10m

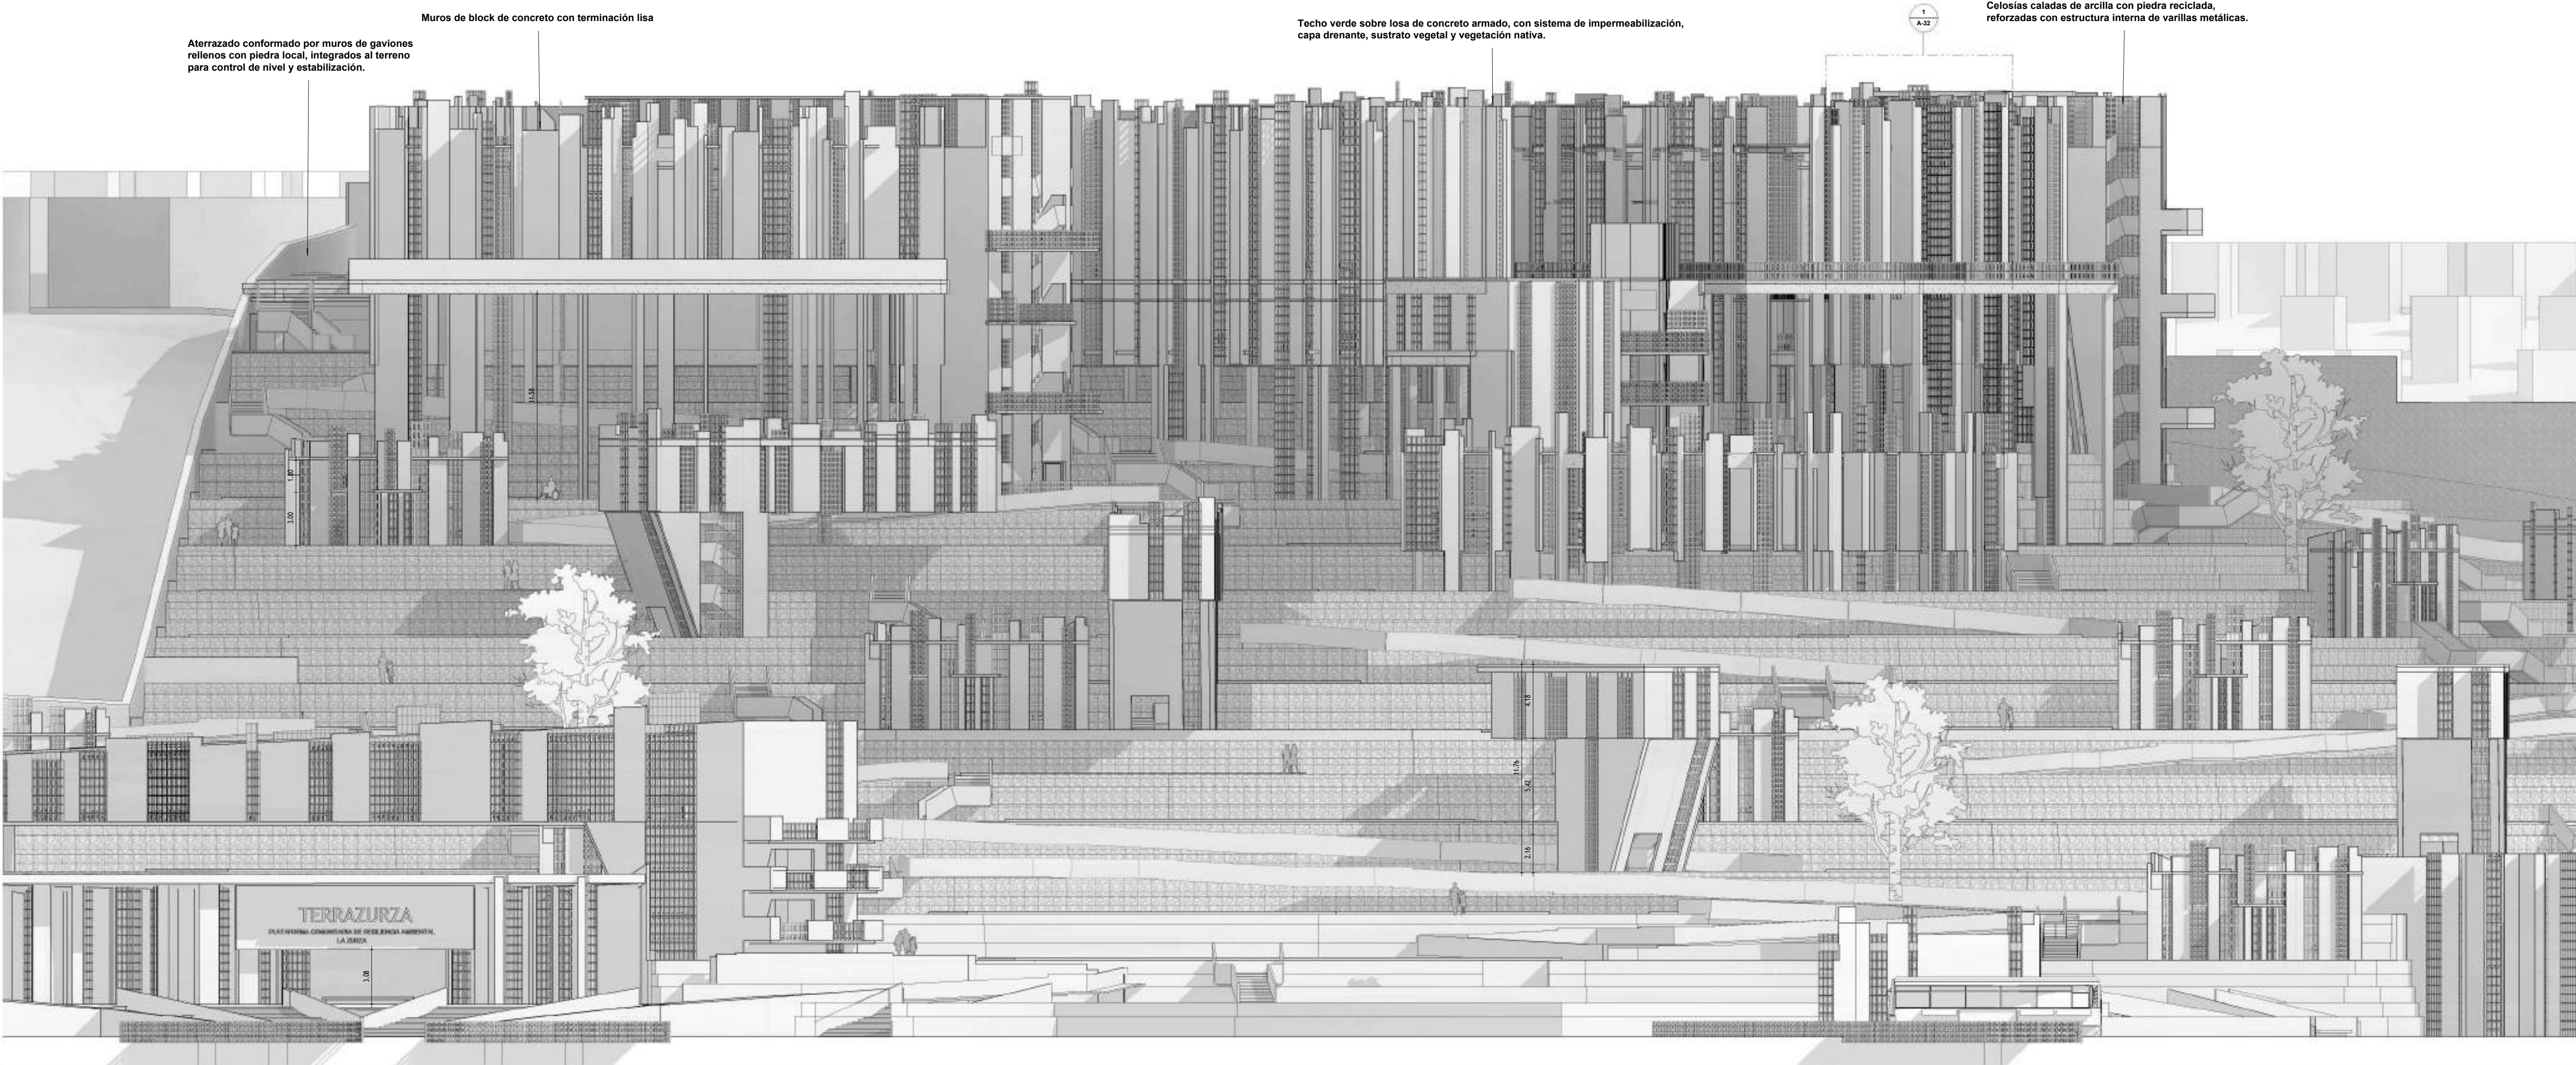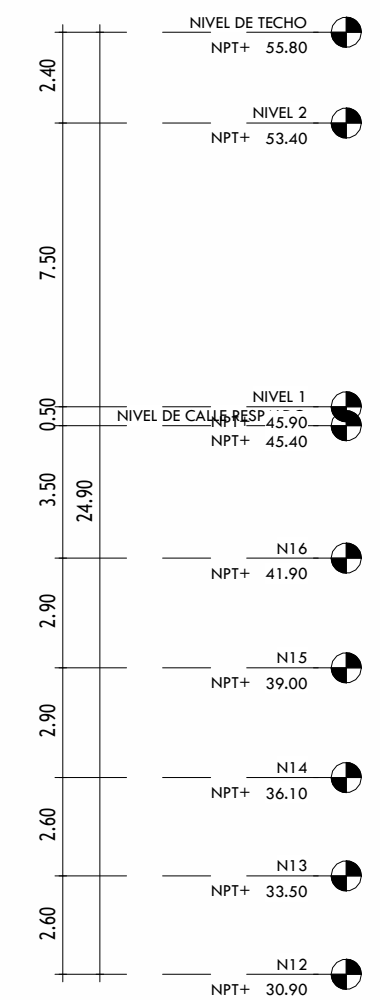

2
A-25
ELEVACION SUR PLATAFORMA COMUNITARIA
1 : 200
0 1 2 3 4 5 10m

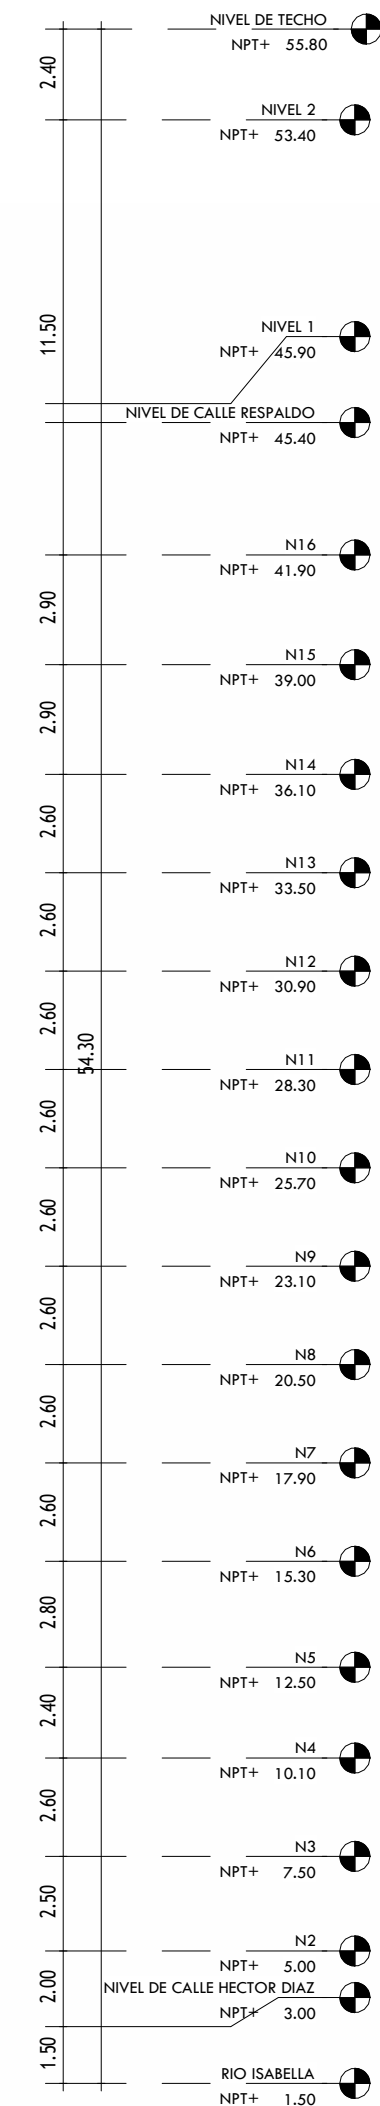

PROYECTO:

PLATAFORMA DE RESILIENCIA COMUNITARIA EN LA ZURZA

El presente proyecto de grado constituye un documento original, publicado por el sustentante y no puede ser duplicado ni exhibido sin autorización del mismo.

INSTITUCIÓN
UNIVERSIDAD IBEROAMERICANA UNIBE

FACULTAD
FACULTAD DE ARTES

ASIGNATURA
PROYECTO DE GRADO

SUSTENTANTE
RAYSA PERALTA

FECHA
INICIO
06/05/2025
TERMINACIÓN
31/07/2025





CONTENIDO
ELEVACIONES NORTE Y SUR

ESCUELA
ESCUELA DE ARQUITECTURA

ASESOR
ARQ. JUAN RUFINO CASTILLO
MOLINA, DR. ENG.

MATRÍCULA
22-0483

ESCALA
PRINCIPAL
1:200
SECUNDARIA(S)
1:125

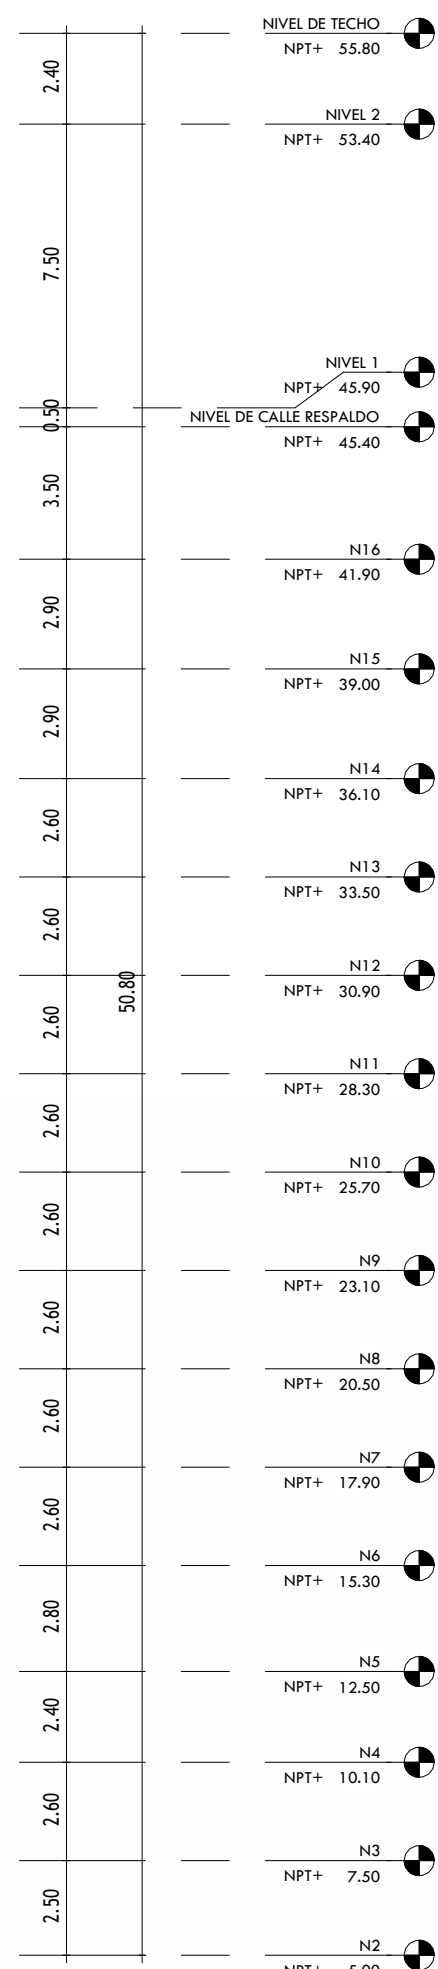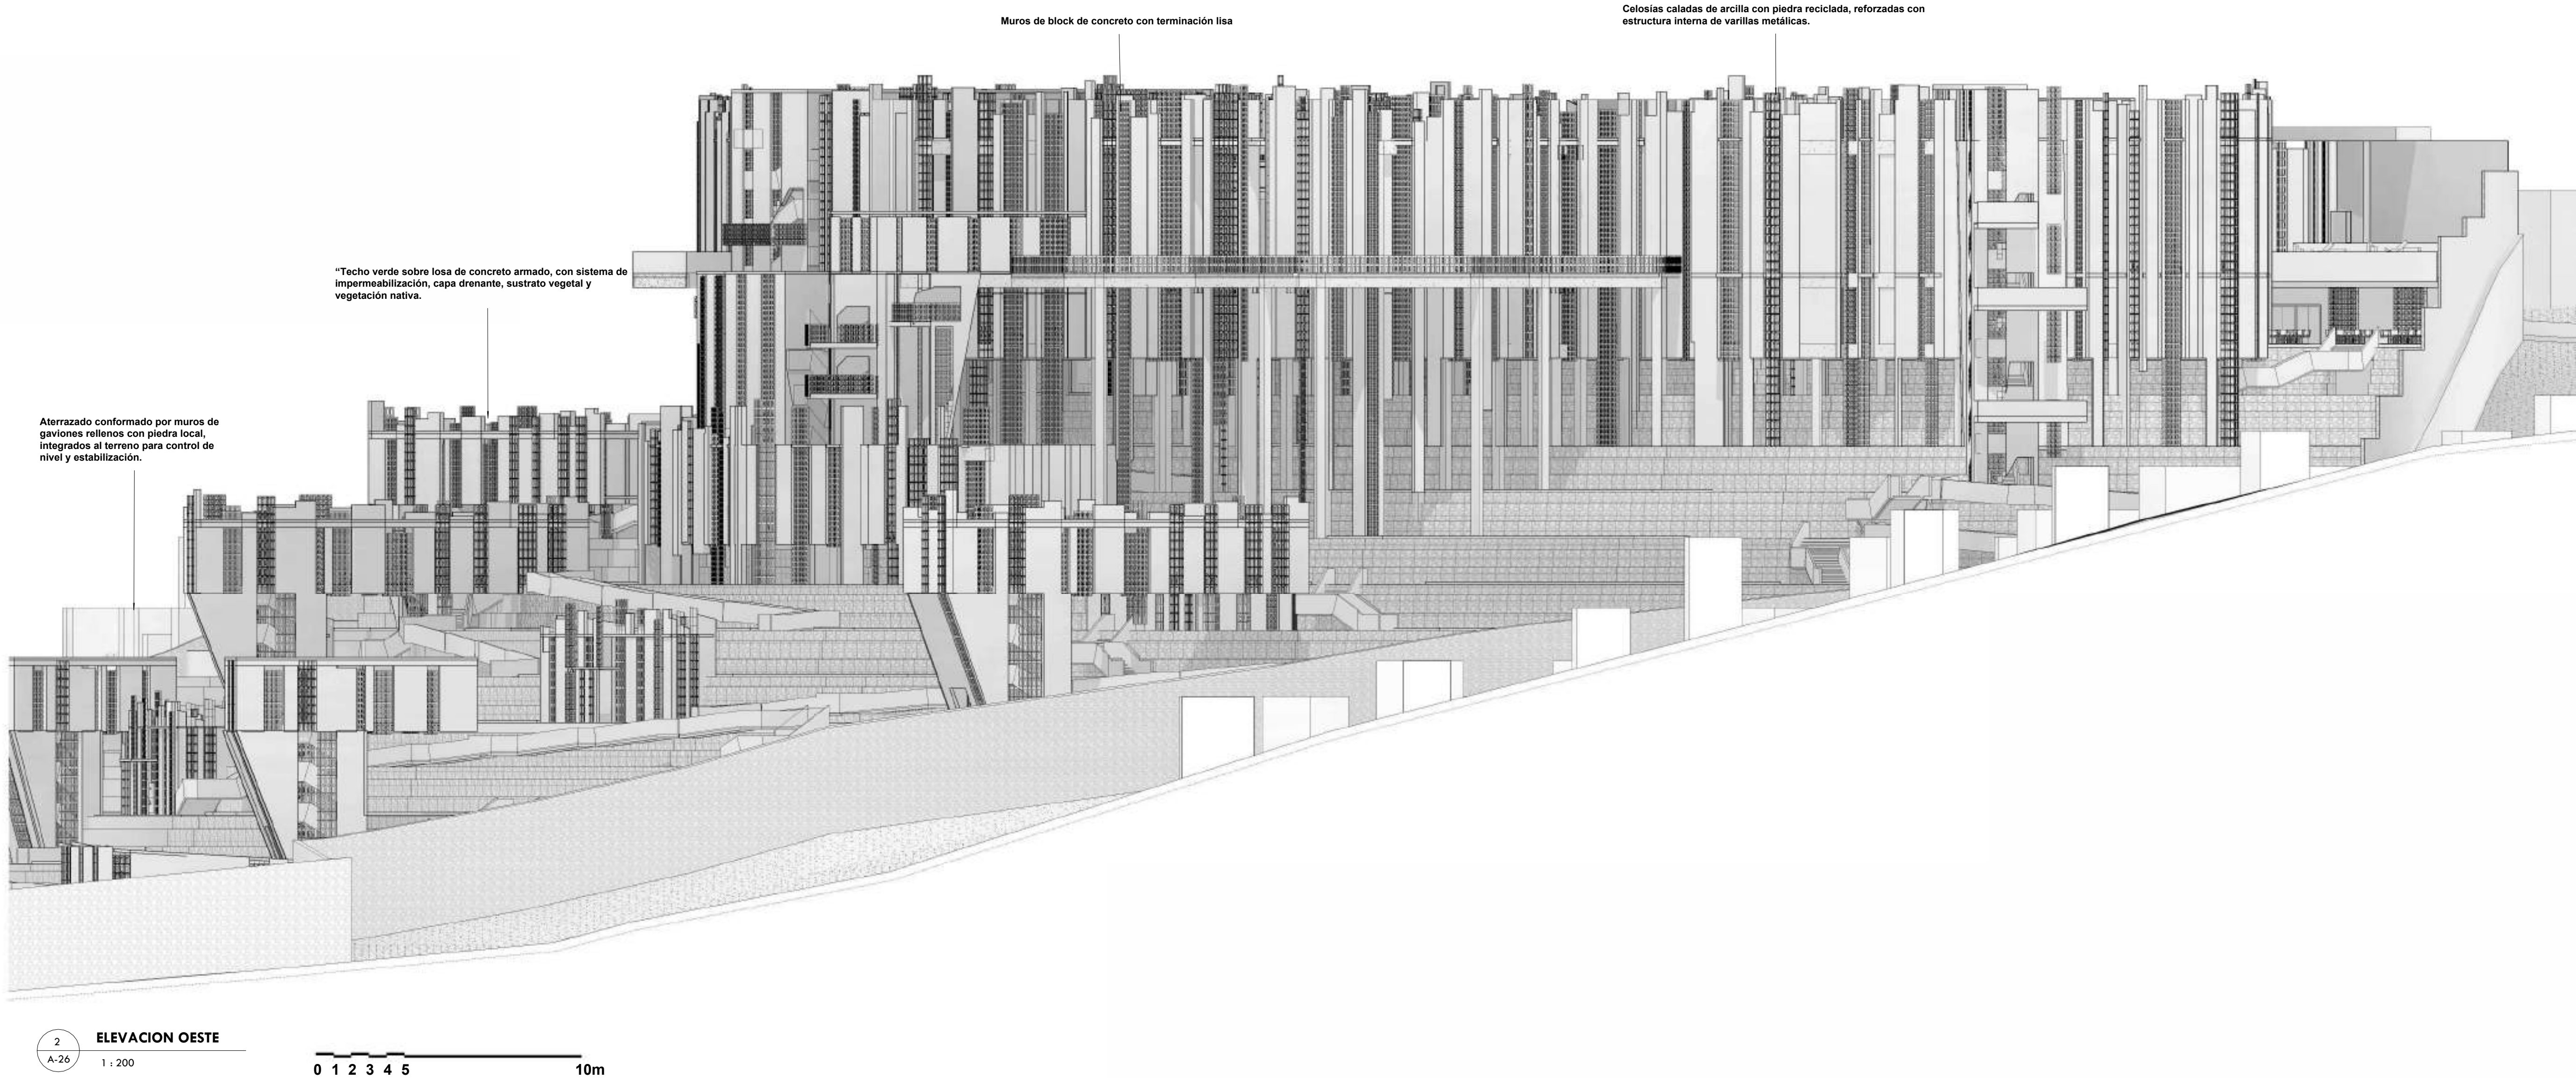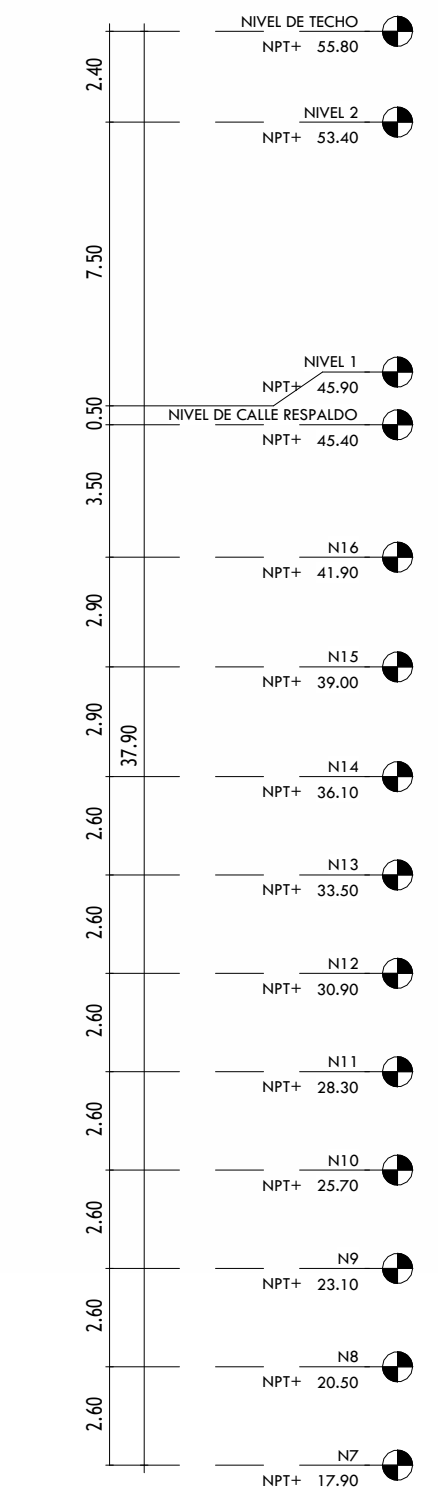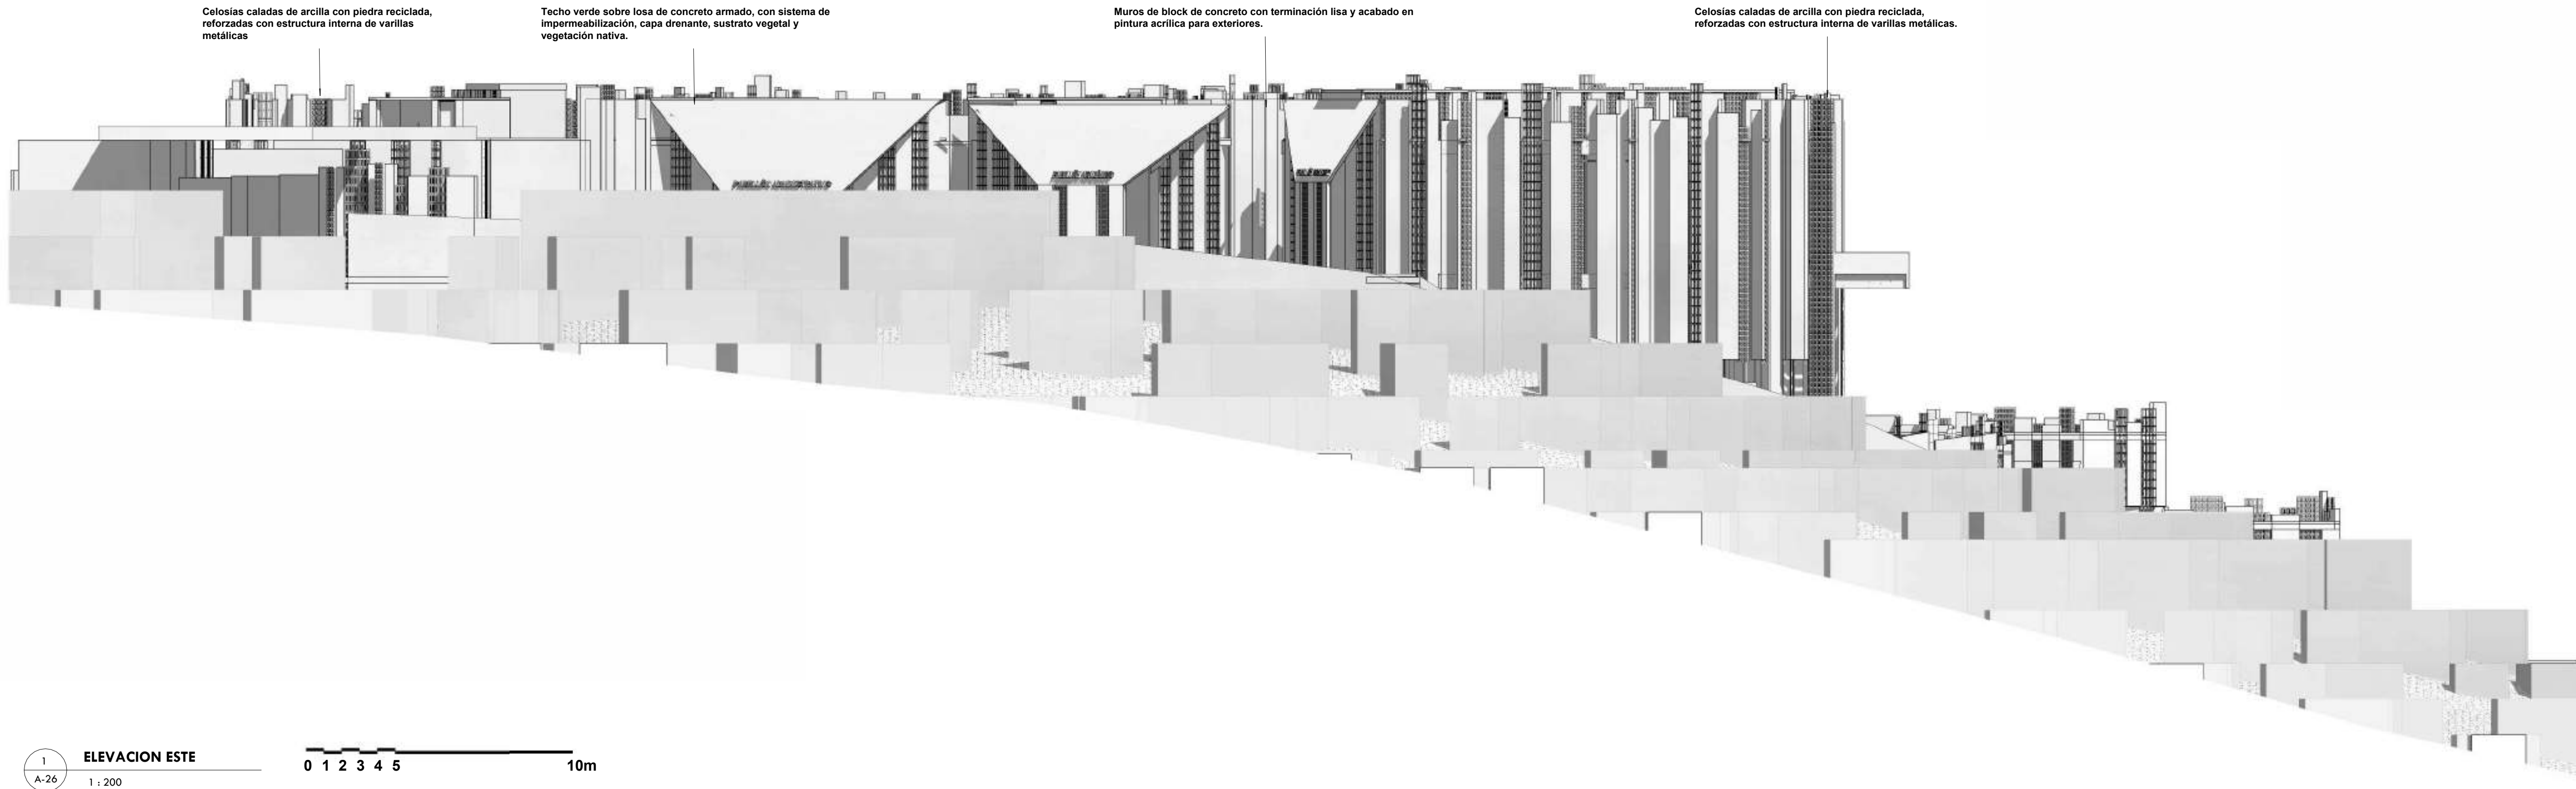

PROYECTO:

PLATAFORMA DE RESILIENCIA COMUNITARIA EN LA ZURZA

El presente proyecto de grado constituye un documento original, publicado por el sustentante y no puede ser duplicado ni exhibido sin autorización del mismo.

INSTITUCIÓN
UNIVERSIDAD IBEROAMERICANA UNIBE

FACULTAD FACULTAD DE ARTES ESCUELA ESCUELA DE ARQUITECTURA

ASIGNATURA PROYECTO DE GRADO ASesor ARQ. JUAN RUFINO CASTILLO MOLINA, DR. ENG.

SUSTENTANTE RAYSA PERALTA MATRICULA 22-0483

FECHA INICIO 06/05/2025 TERMINACIÓN 31/07/2025 ESCALA PRINCIPAL 1:200 SECUNDARIA(S) 1:125

CONTENIDO
ELEVACIONES ESTE Y OESTE

PROYECTO:

PLATAFORMA DE RESILIENCIA COMUNITARIA EN LA ZURZA

El presente proyecto de grado constituye un documento original, publicado por el sustentante y no puede ser duplicado ni exhibido sin autorización del mismo.

#	ÁREA	M2
A1	RECIBIDOR	6M2
A2	CENTRO DE DETENCIÓN	10M2
A3	CONTROL DESCARGA	10M2
A4	CARGA Y DESCARGA	70M2
A6	PLANTAS ELÉCTRICAS	30M2
A7	PANELES ELÉCTRICOS	2M2
A8	CUARTO DE BASURA	18M2
A9	ÁREA EMPLEADOS	70M2
10	SALON DE REUNIONES	8M2
11	CCTV	4M2
12	CUARTO DE BOMBAS	25M2
13	CISTERNA	12M2
14	GAS	4M2
15	ALMACEN	116M2
16	NUCLEO DE SERVICIO	12M2
17	LAVANDERIA	10M2
18	TRINQUEO SEPTICO	7M2
19	CIRCULACION HORIZONTAL...	110M2

EYENDA DE AREAS BIBLIOTECA COMUNITARIA - 840M2		
AREA		M2
1	RECIBIDOR	35M2
2	ENTRADA BIBLIOTECA	50M2
3	AREA INFANTIL	55M2
4	ZONA DE LECTURA	52M2
5	ZONA DE DESCANSO	70M2
6	AREA DE ESPERA	22M2
7	DIRECCION GENERAL	28M2
8	CUARTO EMPLEADOS	17M2
9	SALA DE REUNIONES	17M2
10	ADMINISTRACION DE BIBLIOTECA	42M2
11	AREA DIGITAL	17M2
12	BANOS	32M2
13	ATENCIÓN MÉDICA COMUNITARIA	65M2
14	NUCLEO DE SERVICIOS	38M2
15	CATALOGOS Y REGISTRO	6M2
16	CIRCULACION HORIZONTAL...	168M2

LEYENDA DE AREAS AULAS DE CLASE - 670M2		
ÁREA		M2
1	RECIBIDOR	62M2
2	CONTROL DE ACCESO	8M2
3	DIRECCION GENERAL	12M2
4	SALONES DE CLASES	271M2
5	SALA EMPLEADOS	10M2
6	NUCLEO DE SERVICIOS	39M2
7	BANOS	49M2
8	AREA DE DESCANSO	70M2
9	CIRCULACIÓN HORIZONTAL...	149M2

LEYENDA DE AREAS CAFETERIA - 740M2		
ÁREA		M2
1	ENTRADA DE SERVICIO	8M2
2	CONTROL DE ACCESO	2M2
3	NUCLEO DE SERVICIOS	25M2
4	ALMACEN SECUNDARIO	8M2
5	COCINA	18M2
6	AREA DE MOSTRADOR DE COMIDA	16M2
7	AREA DE COMENSALES	420M2
8	BANOS	28M2
9	TERRAZA	100M2
0	CIRCULACIÓN HORIZONTAL...	115M2

LEYENDA DE AREAS LABORATORIOS - 387M2		
AREA		M2
1	RECEPCION PRINCIPAL	20M2
2	CONTROL DE ACCESO	5M2
3	DIRECCION GENERAL	8M2
5	SALON DE EXPERIMENTOS	43M2
5	SALON DE PRACTICAS DE RECOLECCION	19M2
7	BANOS	30M2
8	SALA DE DESCANSO	50M2
9	SALA DE INVESTIGACION	152M2
0	CIRCULACION HORIZONTAL...	60M2

INSTITUCIÓN
UNIVERSIDAD IBEROAMERICANA UNIBE


ACULTAD ACULTAD DE ARTES	ESCUELA ESCUELA DE ARQUITECTURA
------------------------------------	---

SIGNATURA PROYECTO DE GRADO	ASESOR ARQ. JUAN RUFINO CASTILLO MOLINA, DR. ENG.
---------------------------------------	--


ESTUDIANTE	MATRÍCULA
AYSA PERALTA	22-0483

INICIO	06/05/2025	ESCALA	PRINCIPAL	1:200
TERMINACIÓN	31/07/2025		SECUNDARIA(S)	1:125

CONTENIDO

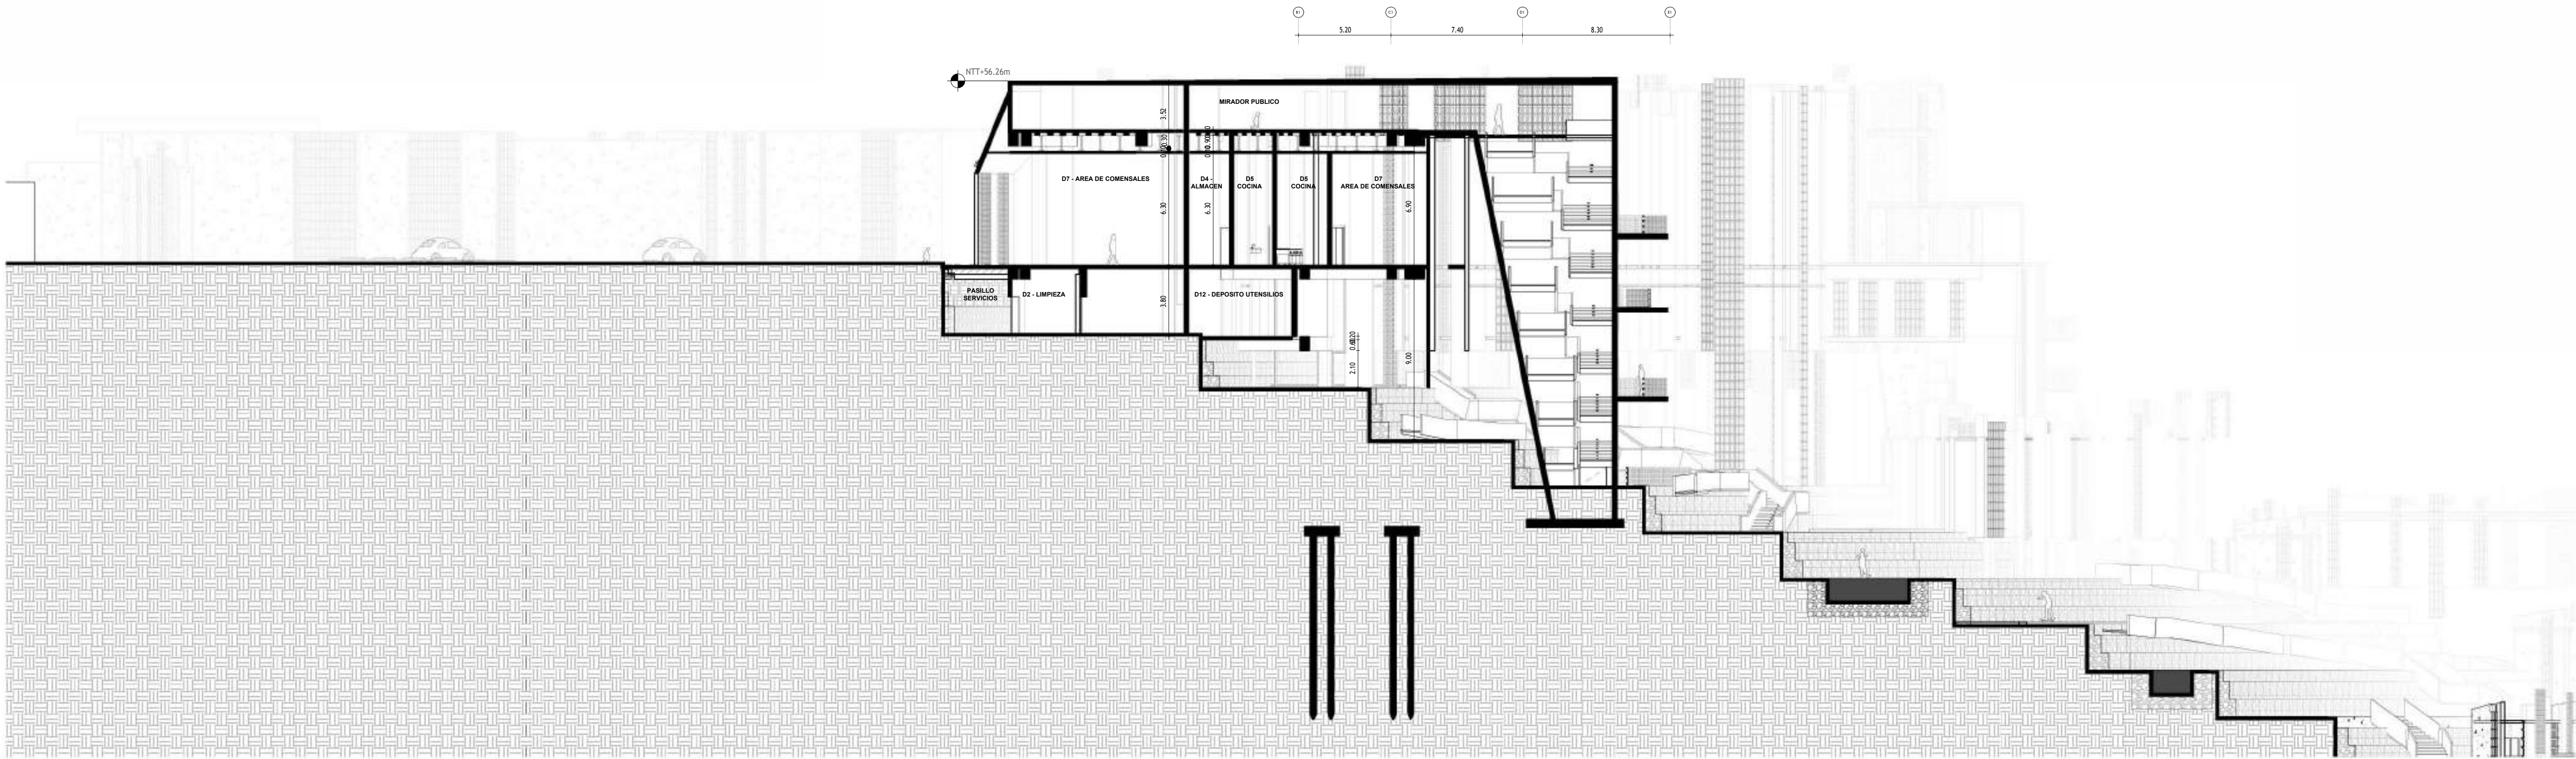


1
A-27

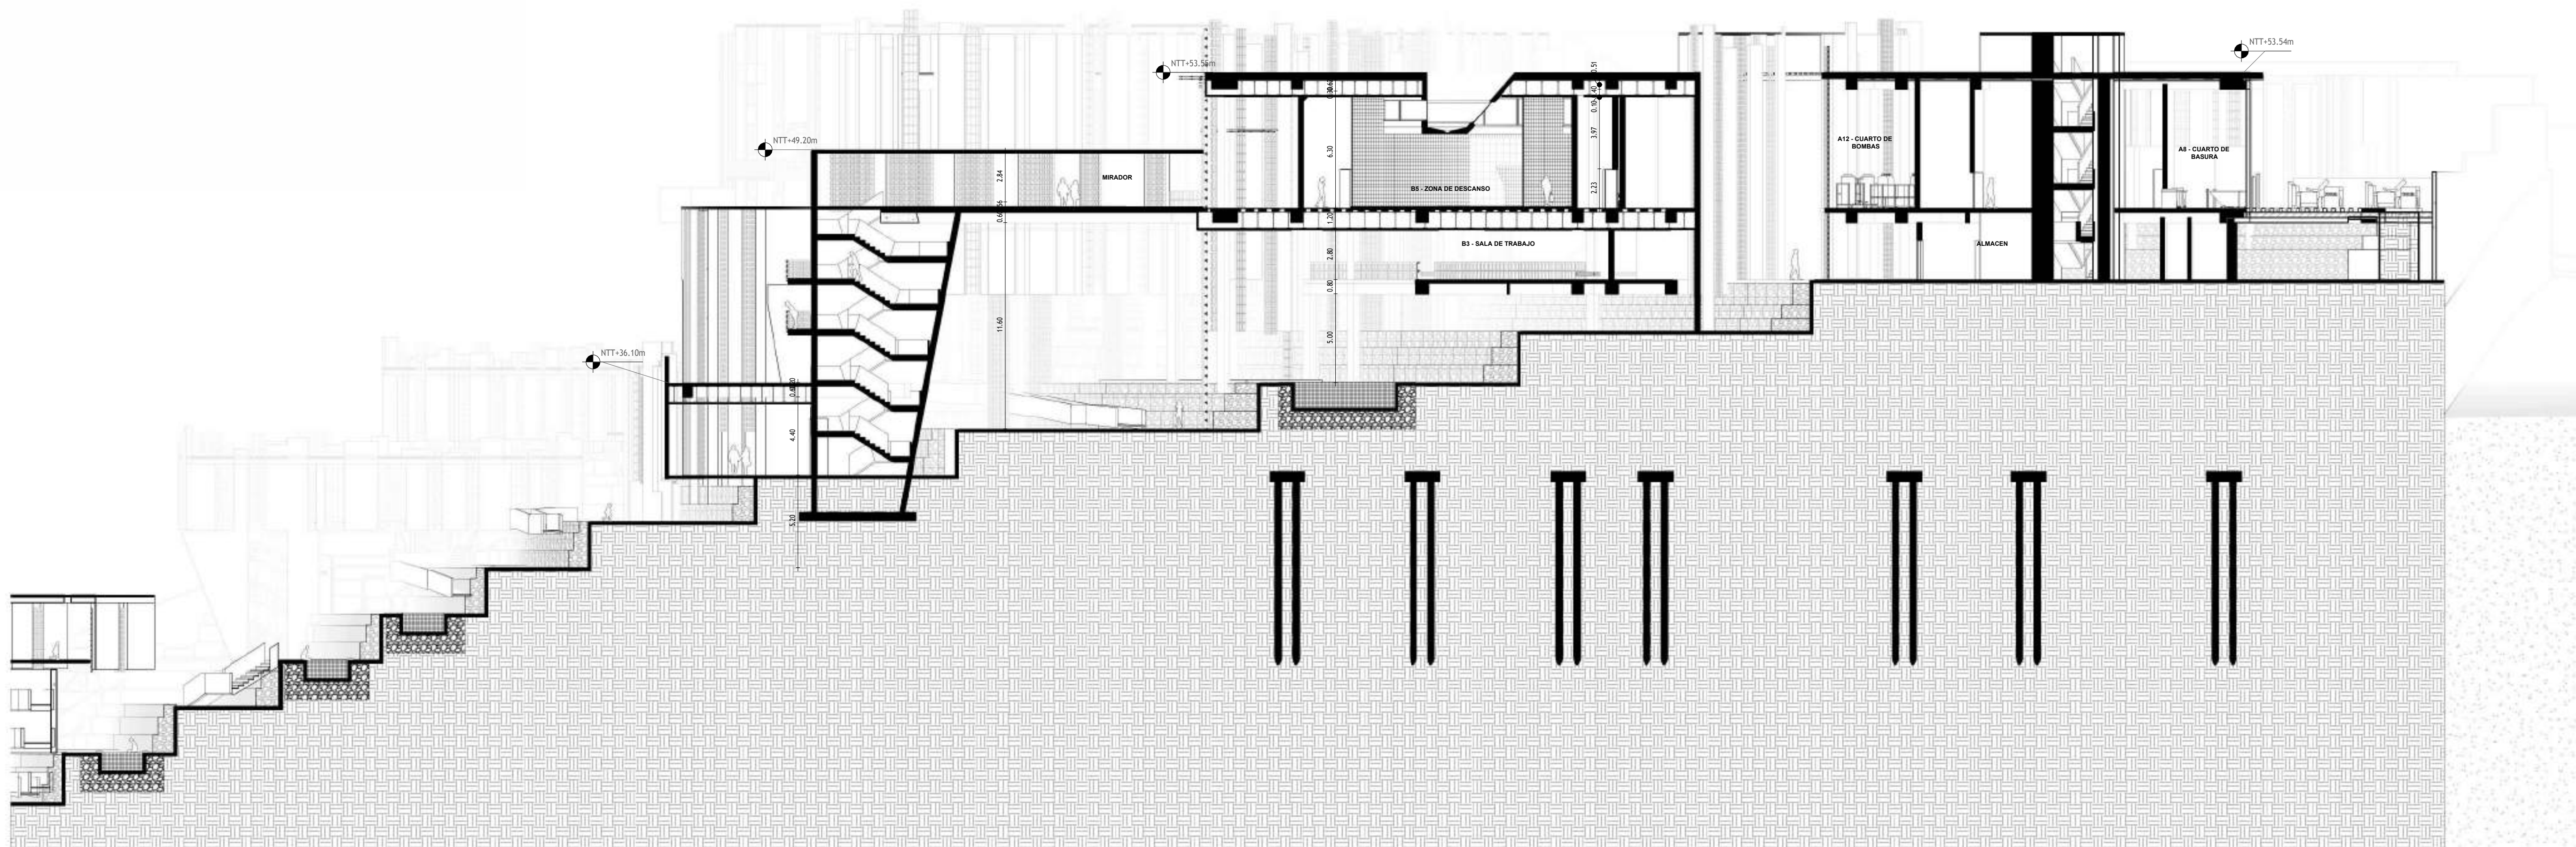

2
A-27



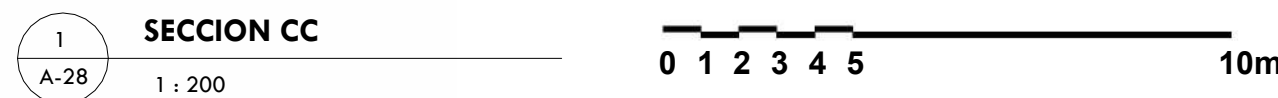

PLATAFORMA DE RESILIENCIA COMUNITARIA EN LA ZURZA

El presente proyecto de grado constituye un documento original,
publicado por el sustentante y no puede ser duplicado ni exhibido sin
autorización del mismo.

LEYENDA DE AREAS SERVICIOS - 550m2		
#	AREA	m2
A1	RECIBIDOR	6m2
A2	CENTRO DE DETENCION	10m2
A3	CONTROL DESCARGA	10m2
A4	CARGA Y DESCARGA	70m2
A6	PLANTAS ELECTRICAS	30m2
A7	PANELES ELECTRICOS	2m2
A8	CUARTO DE BASURA	18m2
A9	AREA EMPLEADOS	70m2
A10	SALON DE REUNIONES	8m2
A11	CCTV	4m2
A12	CUARTO DE BOMBAS	25m2
A13	CISTERNA	12m2
A14	GAS	4m2
A15	ALMACEN	116m2
A16	NUCLEO DE SERVICIO	12m2
A17	LAVANDERIA	10m2
A18	TANQUE SEPTICO	7m2
A19	CIRCUNFERENCIA HORIZONTAL...	110m2

#	ÁREA	M2
B1	RECIBIDOR	35M2
B2	ENTRADA BIBLIOTECA	50M2
B3	AREA INFANTIL	52M2
B4	ZONA DE LECTURA	55M2
B5	ZONA DE DESCANSO	70M2
B6	AREA DE ESPERA	22M2
B7	DIRECCION GENERAL	28M2
B8	CUARTO EMPLEADOS	17M2
B9	SALA DE REUNIONES	17M2
B10	ADMINISTRACION DE BIBLIOTECA	42M2
B11	AREA DIGITAL	17M2
B12	BANOS	32M2
B13	ATENCIÓN MÉDICA COMUNITARIA	65M2
B14	NUCLEO DE SERVICIOS	38M2
B15	CATALOGOS Y REGISTRO	6M2
B16	CIRCULACION HORIZONTAL...	168M2

LEYENDA DE AREAS AULAS DE CLASE - 670M2		
#	ÁREA	M2
C1	RECIBIDOR	62M2
C2	CONTROL DE ACCESO	8M2
C3	DIRECCION GENERAL	12M2
C4	SALONES DE CLASES	271M2
C5	SALA EMPLEADOS	10M2
C6	NUCLEO DE SERVICIOS	39M2
C7	BANOS	49M2
C8	AREA DE DESCANSO	70M2
C9	CIRCULACION HORIZONTAL...	149M2

#	AREA	M2
D1	ENTRADA DE SERVICIO	8M2
D3	CONTROL DE ACCESO	2M2
D4	NUCLEO DE SERVICIOS	25M2
D4	ALMACEN SECUNDARIO	8M2
D5	COCINA	18M2
D6	AREA DE MOSTRADOR DE COMIDA	16M2
D7	AREA DE COMENSALES	420M2
D8	BANOS	28M2
D9	TERRAZA	100M2
D10	CIRCULACIÓN HORIZONTAL...	115M2

LEYENDA DE AREAS LABORATORIOS - 387M2		
#	ÁREA	M2
E1	RECEPCION PRINCIPAL	20M2
E2	CONTROL DE ACCESO	5M2
E3	DIRECCION GENERAL	8M2
E5	SALON DE EXPERIMENTOS	43M2
E6	SALON DE PRACTICAS DE RECOLECCION	19M2
E7	BANOS	30M2
E8	SALA DE DESCANSO	50M2
E9	SALA DE INVESTIGACION	152M2
E10	CIRCULACION HORIZONTAL...	60M2

INSTITUCIÓN
UNIVERSIDAD IBEROAMERICANA UNIBE

FACULTAD FACULTAD DE ARTES	ESCUELA ESCUELA DE ARQUITECTURA
--------------------------------------	---

ASIGNATURA PROYECTO DE GRADO	ASESOR ARQ. JUAN RUFINO CASTILLO MOLINA, DR. ENG.
--	--

SUSTENTANTE RAYSA PERALTA		MATRÍCULA 22-0483	
FECHA	INICIO 06/05/2025	ESCALA	PRINCIPAL 1:200
	TERMINACIÓN 31/07/2025		SECUNDARIA(S) 1:125


CONTENIDO


SECCIONES C-C Y D-D

A-28


30

64

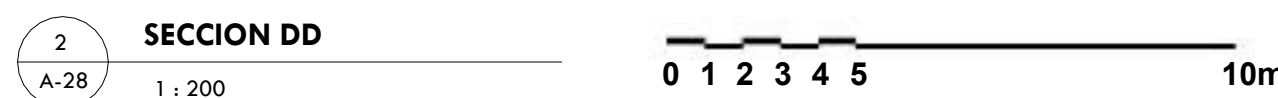


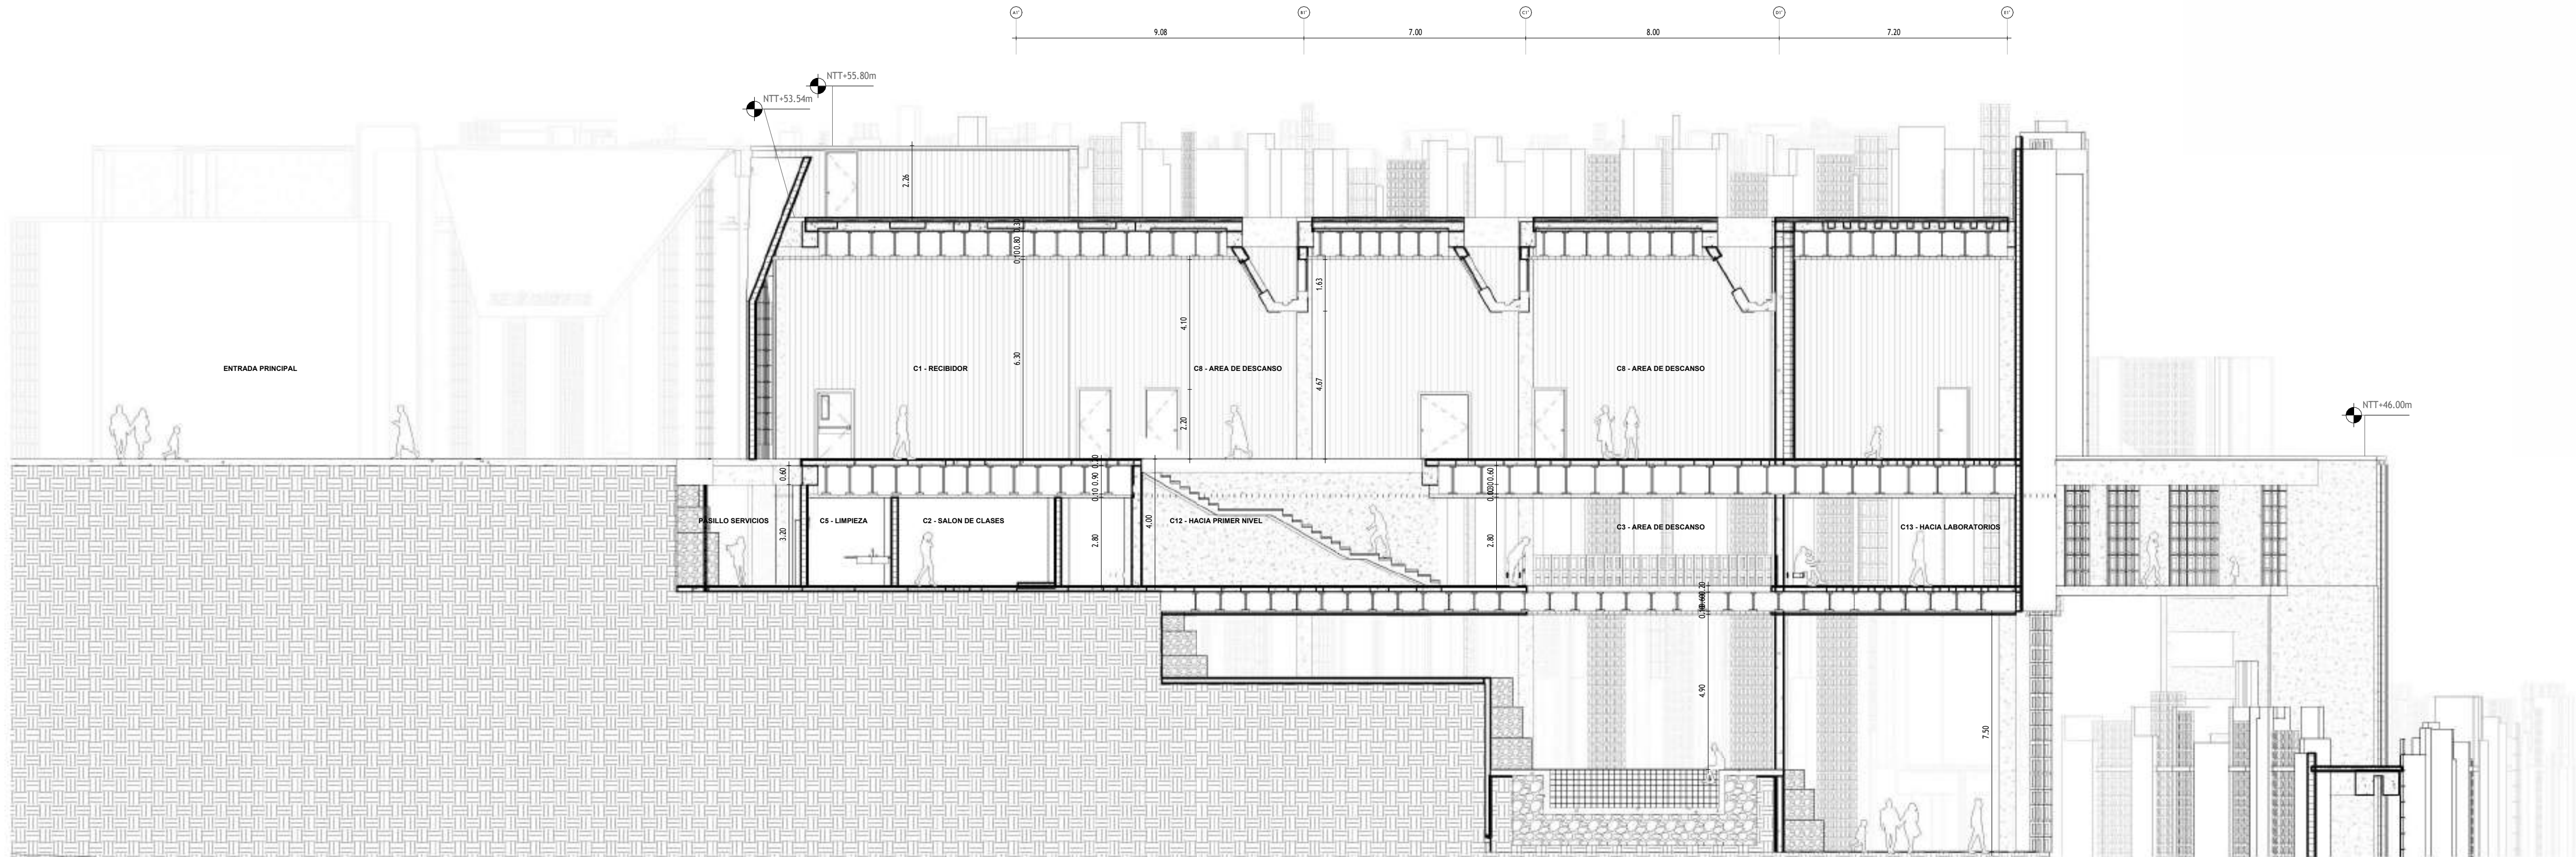

1 SECCION EE - ACERCAMIENTO AULAS DE CLASE
1 : 125

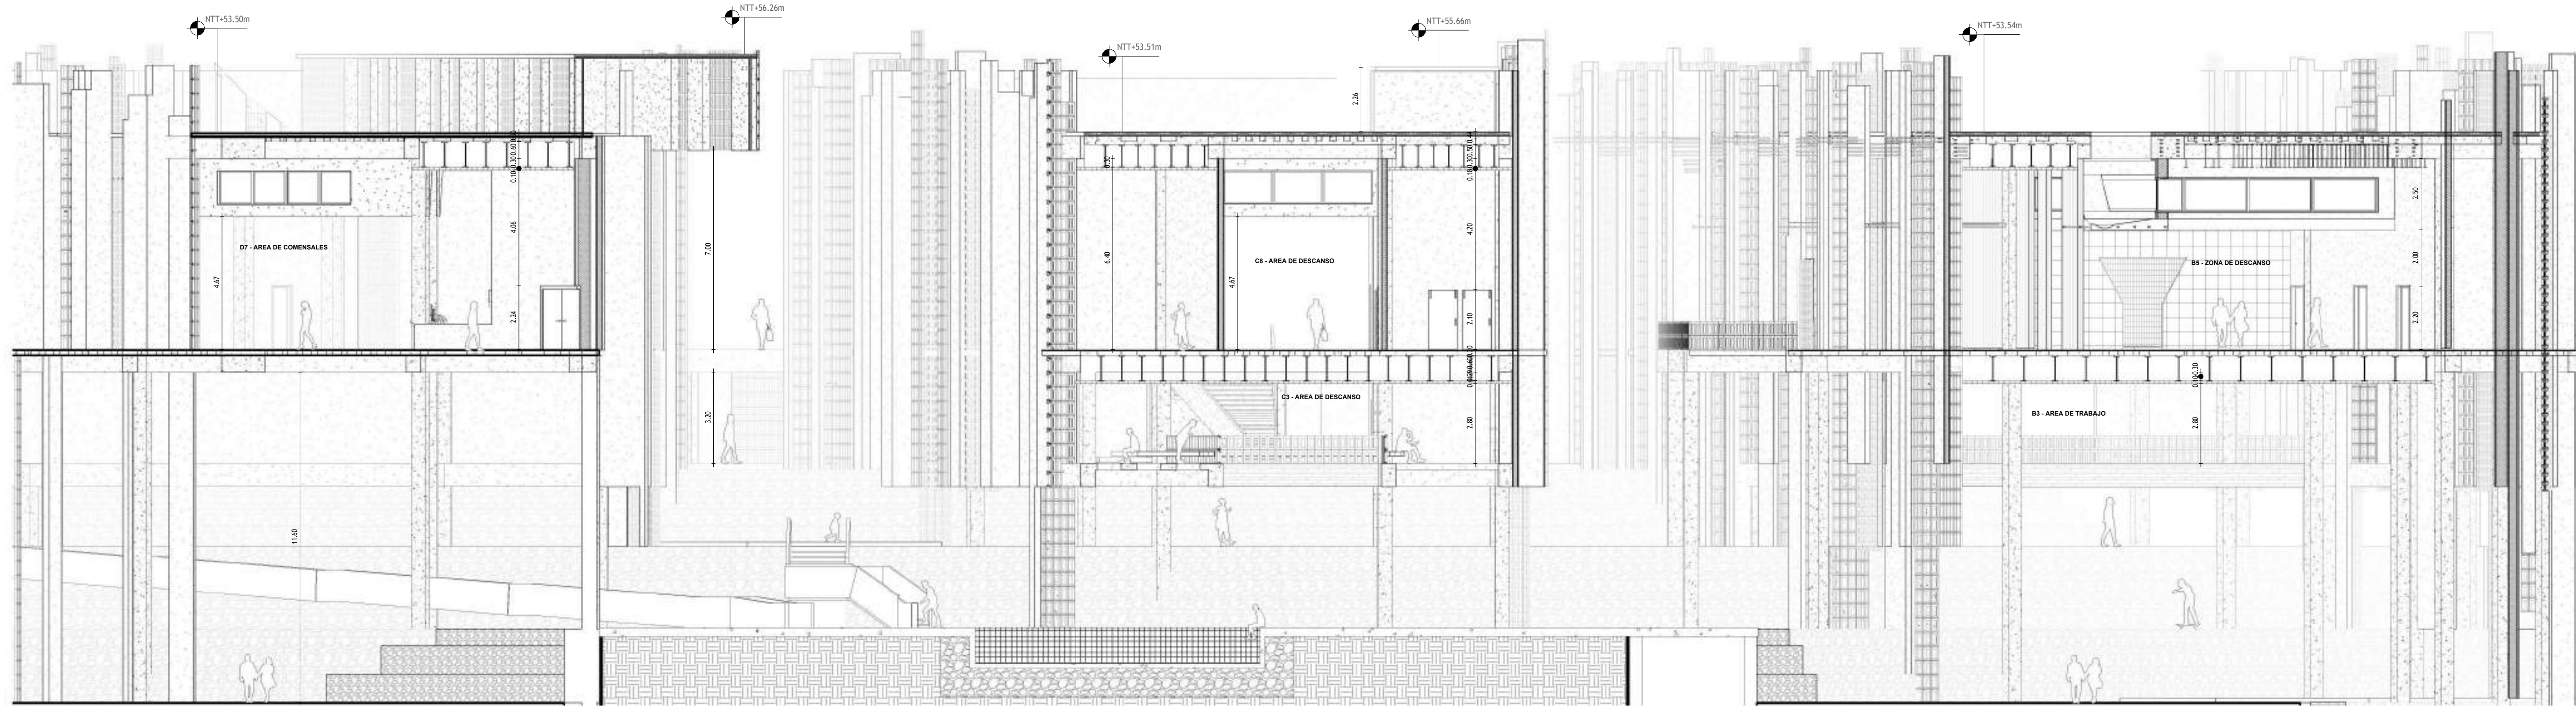

2 SECCION FF - ACERCAMIENTO AULAS DE CLASE
1 : 125

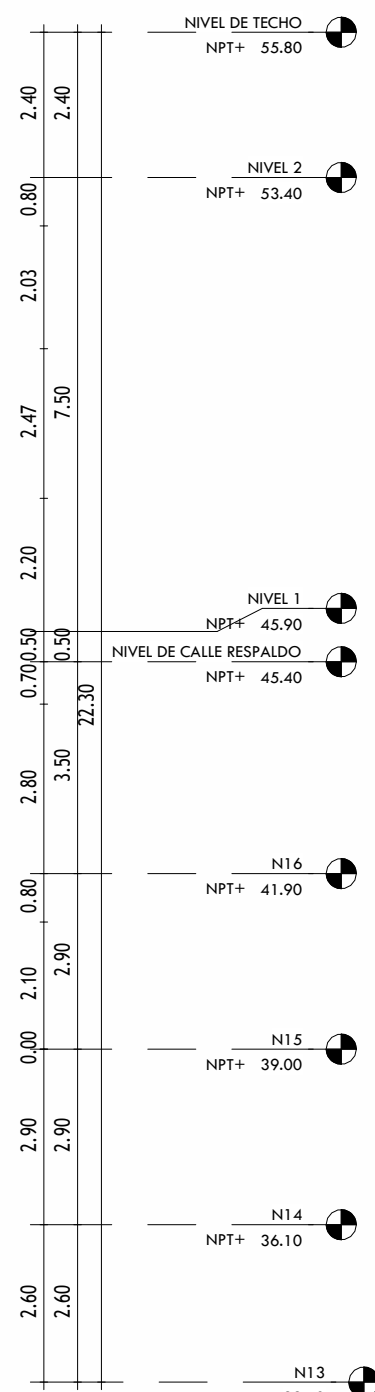

PROYECTO:

PLATAFORMA DE RESILIENCIA COMUNITARIA EN LA ZURZA

El presente proyecto de grado constituye un documento original, publicado por el sustentante y no puede ser duplicado ni exhibido sin autorización del mismo.

LEYENDA DE AREAS SERVICIOS - 550M2

#	ÁREA	M2
A1	RECIBIDOR	6M2
A2	CENTRO DE DETENCION	10M2
A3	CONTROL DESCARGA	10M2
A4	CARGA Y DESCARGA	70M2
A6	PLANTAS ELECTRICAS	30M2
A7	PANELES ELECTRICOS	2M2
A8	CUARTO DE BASURA	18M2
A9	AREA EMPLEADOS	70M2
A10	SALON DE REUNIONES	8M2
A11	CCTV	4M2
A12	CUARTO DE BOMBAS	25M2
A13	CISTERNA	12M2
A14	GAS	4M2
A15	ALMACEN	116M2
A16	NUCLEO DE SERVICIO	12M2
A17	LAVANDERIA	10M2
A18	TANQUE SEPTICO	7M2
A19	CIRCULACION HORIZONTAL...	110M2

LEYENDA DE AREAS BIBLIOTECA COMUNITARIA - 840M2

#	ÁREA	M2
B1	RECIBIDOR	35M2
B2	ENTRADA BIBLIOTECA	50M2
B3	AREA INFANTIL	52M2
B4	ZONA DE LECTURA	55M2
B5	ZONA DE DESCANSO	70M2
B6	AREA DE ESPERA	22M2
B7	DIRECCION GENERAL	28M2
B8	CUARTO EMPLEADOS	17M2
B9	SALA DE REUNIONES	17M2
B10	ADMINISTRACION DE BIBLIOTECA	42M2
B11	AREA DIGITAL	17M2
B12	BANOS	32M2
B13	ATENCION MEDICA COMUNITARIA	65M2
B14	NUCLEO DE SERVICIOS	38M2
B15	CATALOGOS Y REGISTRO	6M2
B16	CIRCULACION HORIZONTAL...	168M2

LEYENDA DE AREAS AULAS DE CLASE - 670M2

#	ÁREA	M2
C1	RECIBIDOR	62M2
C2	CONTROL DE ACCESO	8M2
C3	DIRECCION GENERAL	12M2
C4	SALONES DE CLASES	271M2
C5	SALA EMPLEADOS	10M2
C6	NUCLEO DE SERVICIOS	39M2
C7	BANOS	49M2
C8	AREA DE DESCANSO	70M2
C9	CIRCULACION HORIZONTAL...	149M2

LEYENDA DE AREAS CAFETERIA - 740M2

#	ÁREA	M2
D1	ENTRADA DE SERVICIO	8M2
D2	CONTROL DE ACCESO	2M2
D3	NUCLEO DE SERVICIOS	25M2
D4	ALMACEN SECUNDARIO	8M2
D5	COCINA	18M2
D6	AREA DE MOSTRADOR DE COMIDA	16M2
D7	AREA DE COMENSALES	420M2
D8	BANOS	28M2
D9	TERRAZA	100M2
D10	CIRCULACION HORIZONTAL...	115M2

LEYENDA DE AREAS LABORATORIOS - 387M2

#	ÁREA	M2
E1	RECEPCION PRINCIPAL	20M2
E2	CONTROL DE ACCESO	5M2
E3	DIRECCION GENERAL	8M2
E5	SALON DE EXPERIMENTOS	43M2
E6	SALON DE PRACTICAS DE RECOLECCION	19M2
E7	BANOS	30M2
E8	SALA DE DESCANSO	50M2
E9	SALA DE INVESTIGACION	152M2
E10	CIRCULACION HORIZONTAL...	60M2

INSTITUCION

UNIVERSIDAD IBEROAMERICANA UNIBE

FACULTAD

FACULTAD DE ARTES

ESCUELA

ESCUELA DE ARQUITECTURA

ASIGNATURA

PROYECTO DE GRADO

ASESOR

ARQ. JUAN RUFINO CASTILLO MOLINA, DR. ENG.

SUSTENTANTE

RAYSA PERALTA

MATRICULA

22-0483

FECHA

INICIO 06/05/2025

TERMINACION 31/07/2025

ESCALA




PRINCIPAL 1:200


SECUNDARIA(S) 1:125

CONTENIDO


SECCIONES E-E Y F-F ACERCAMIENTO

AULAS DE CLASE

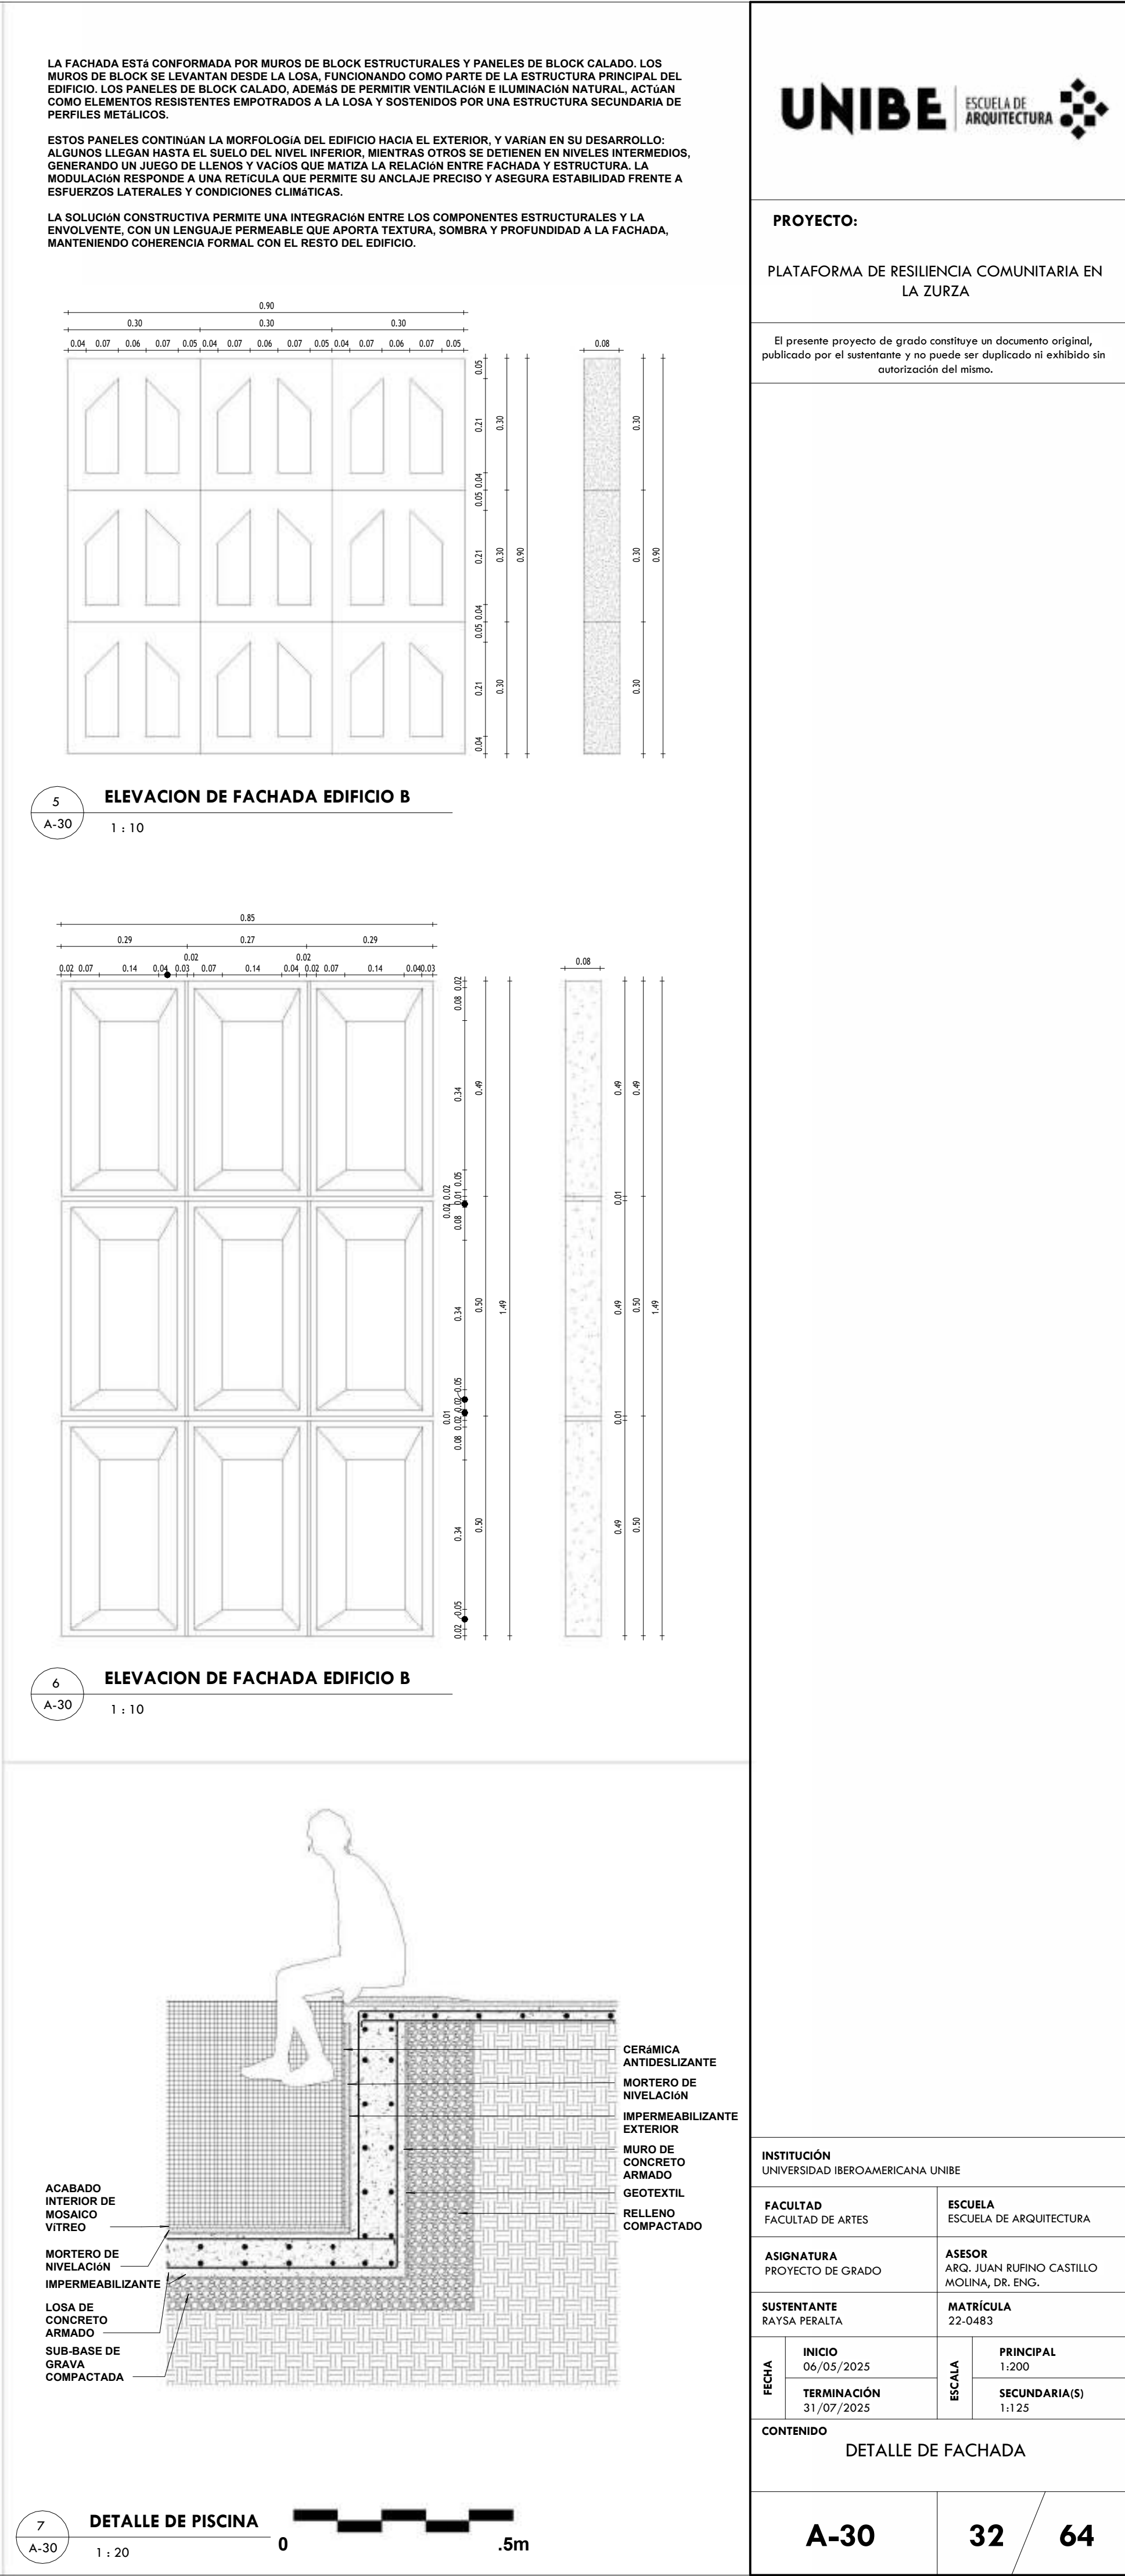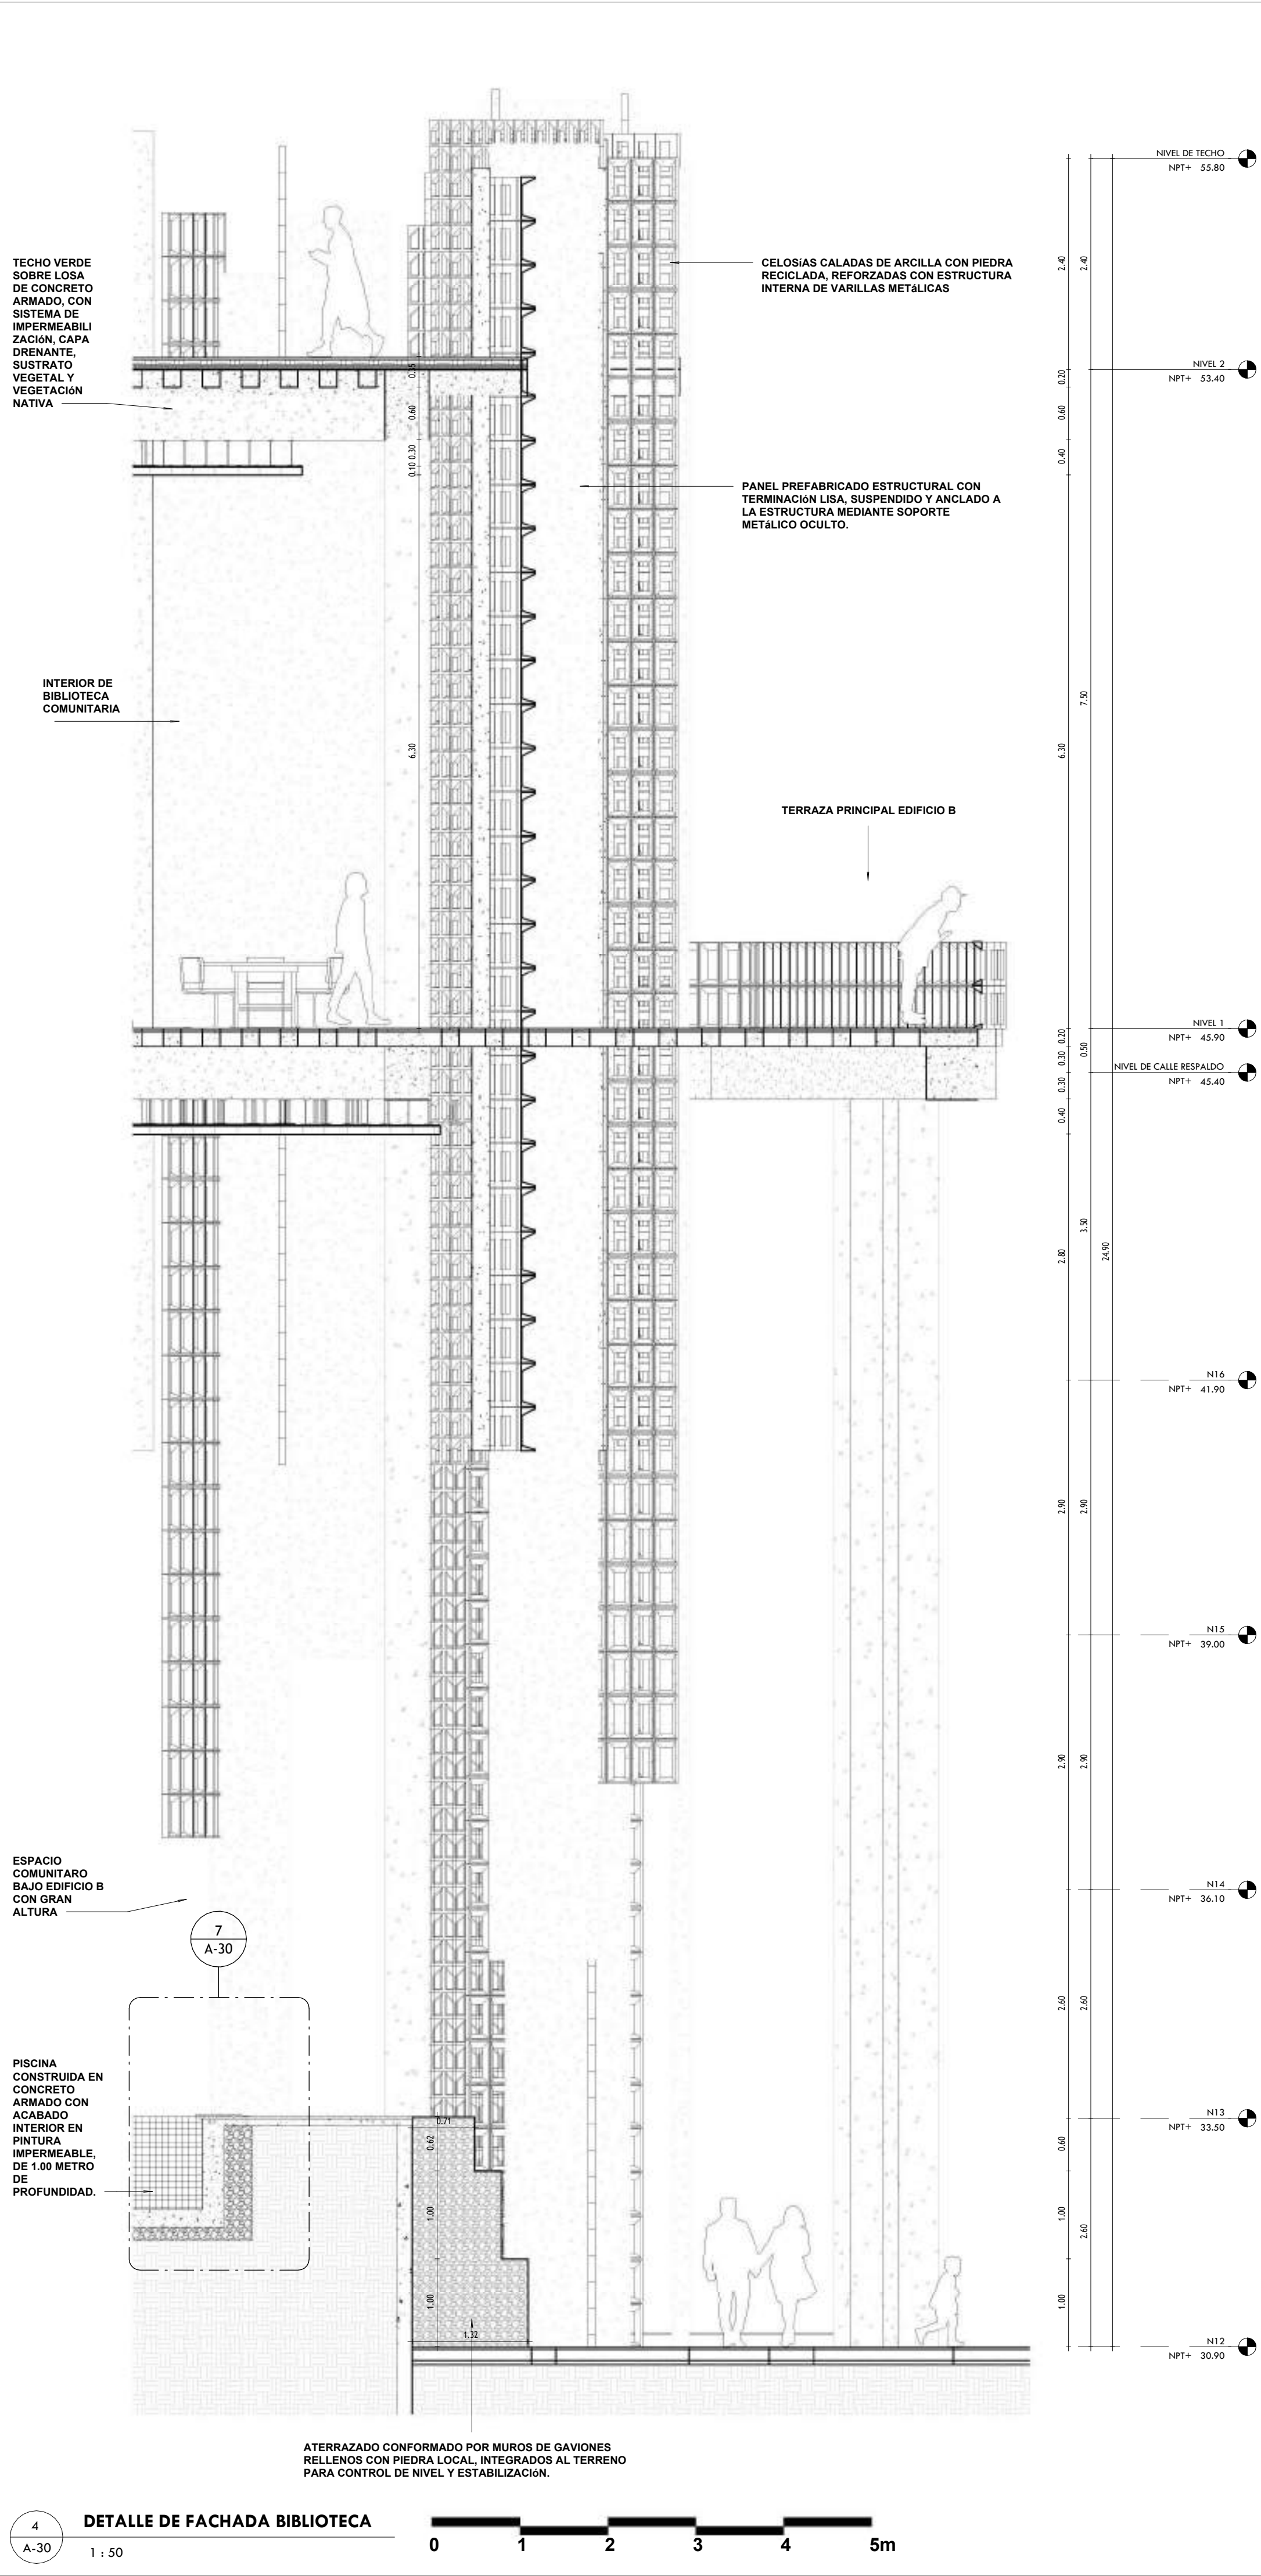
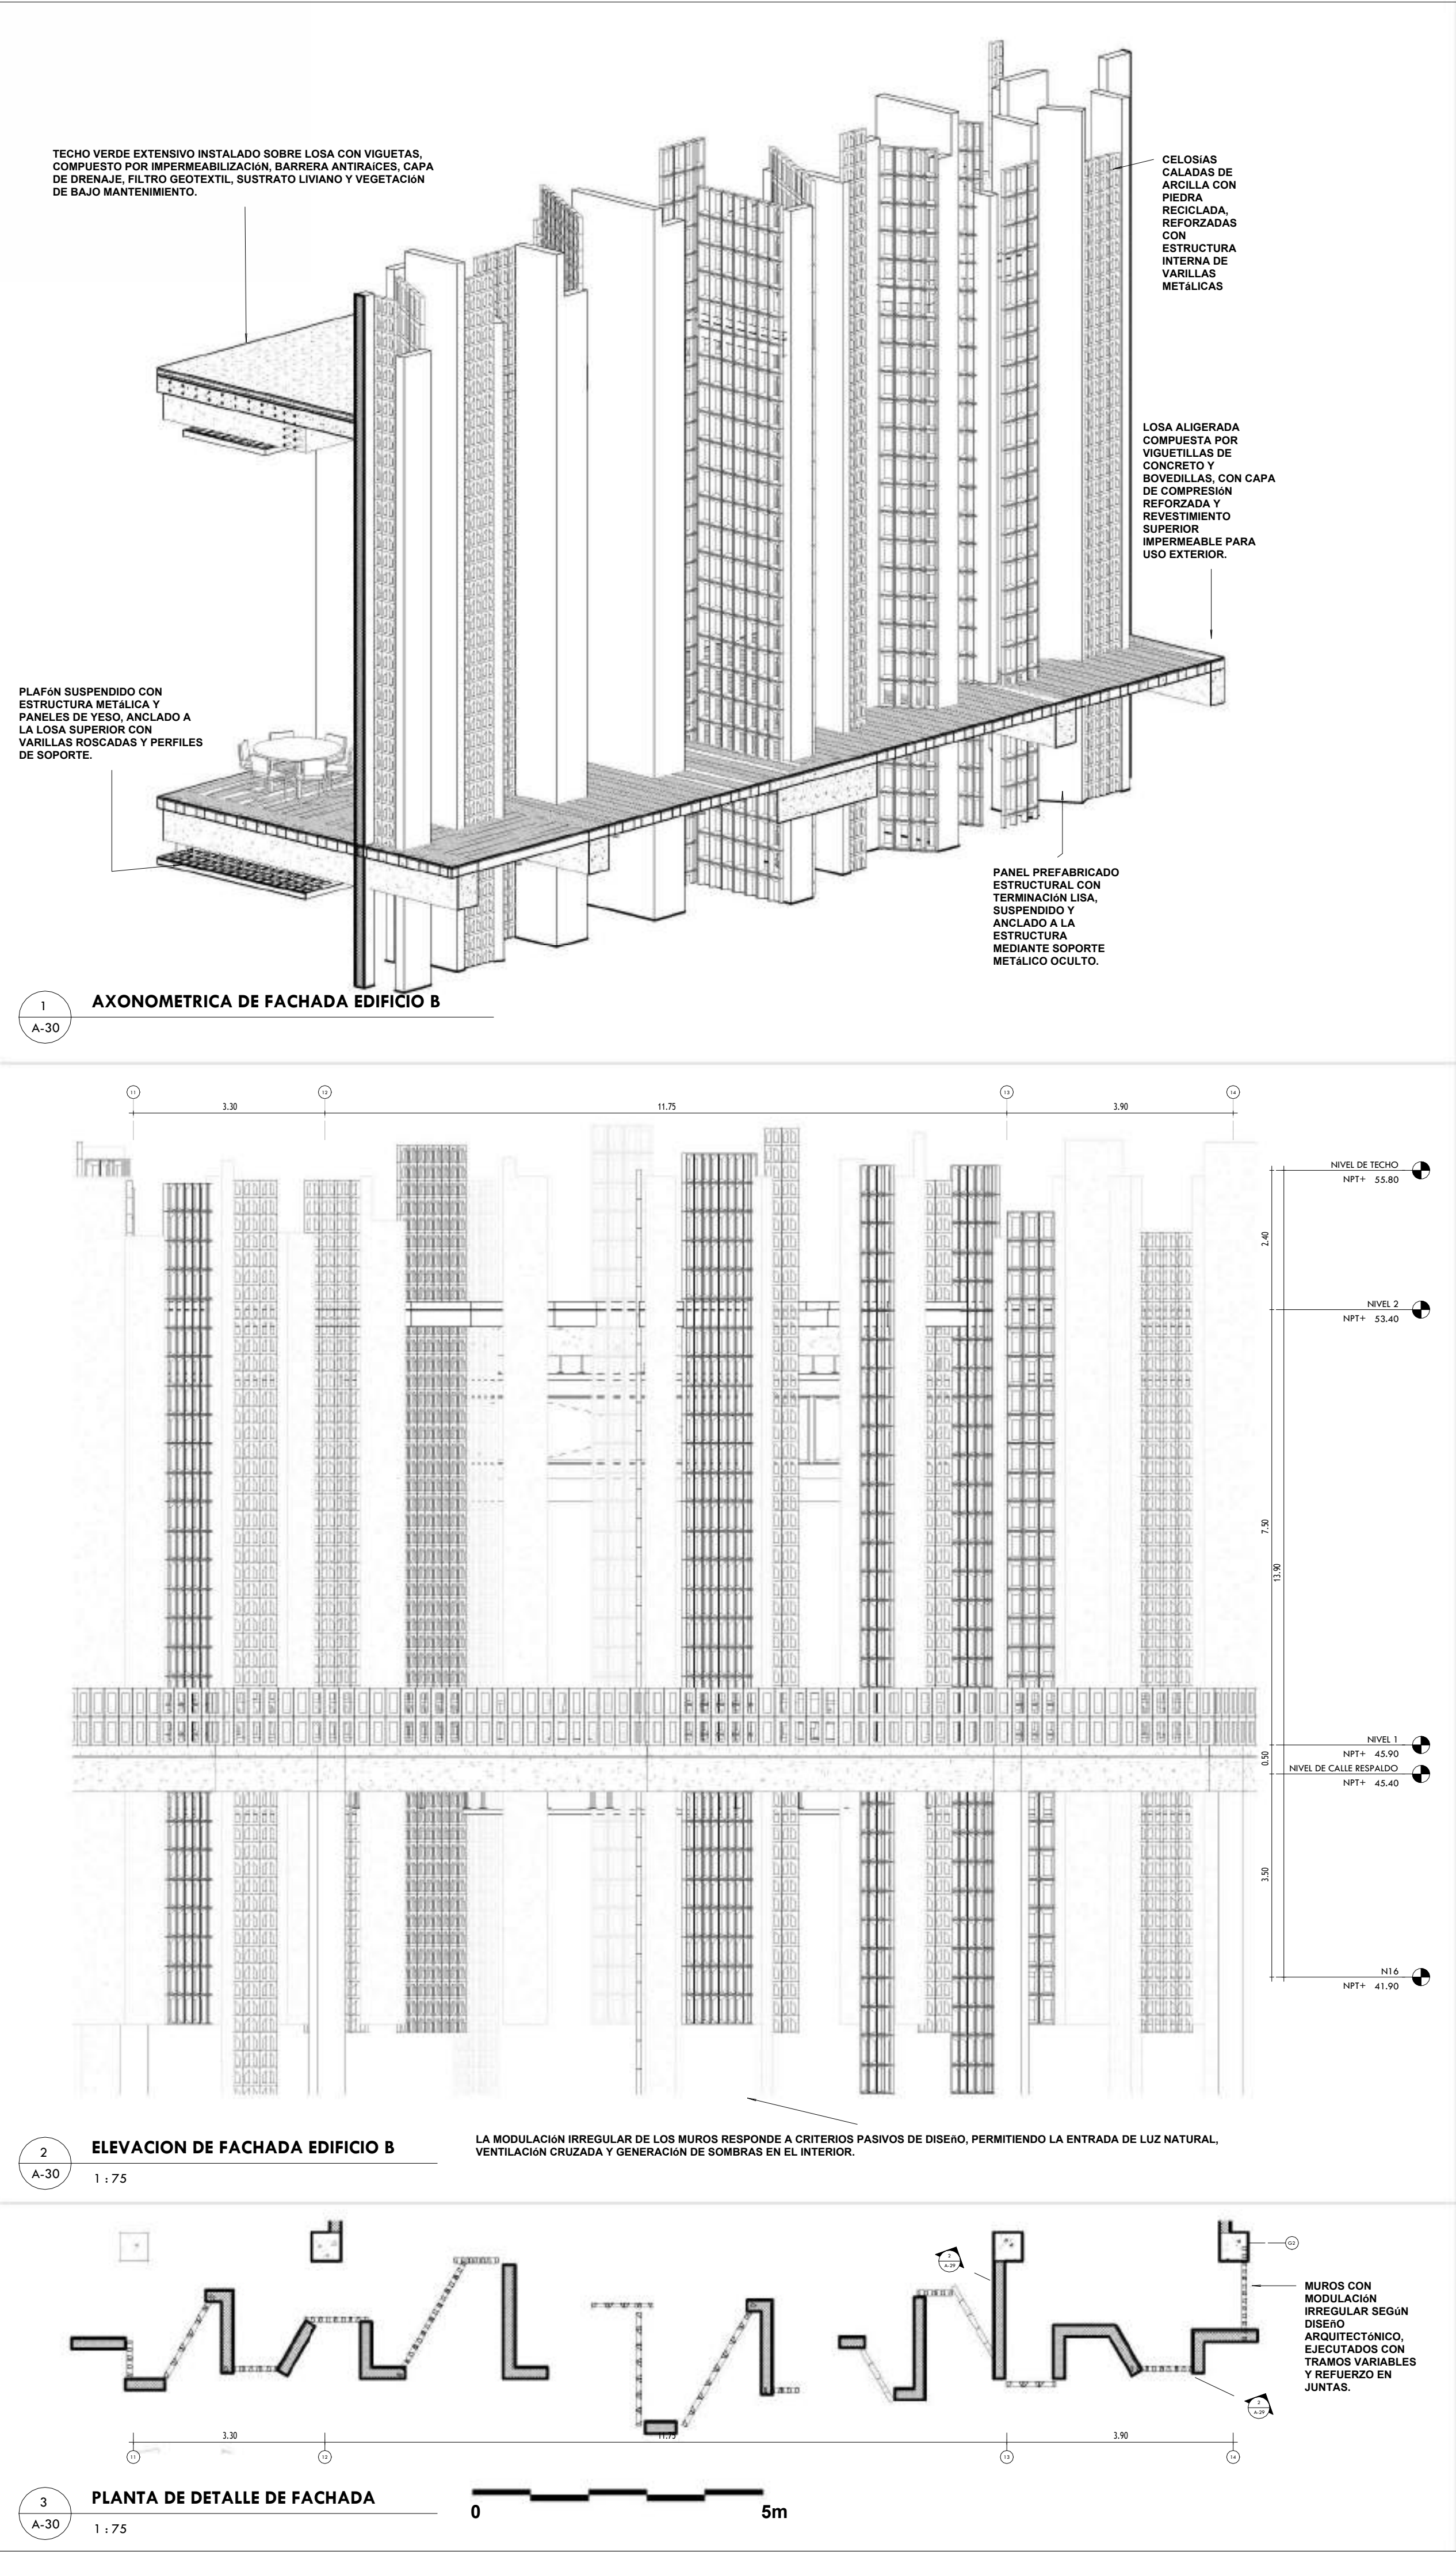


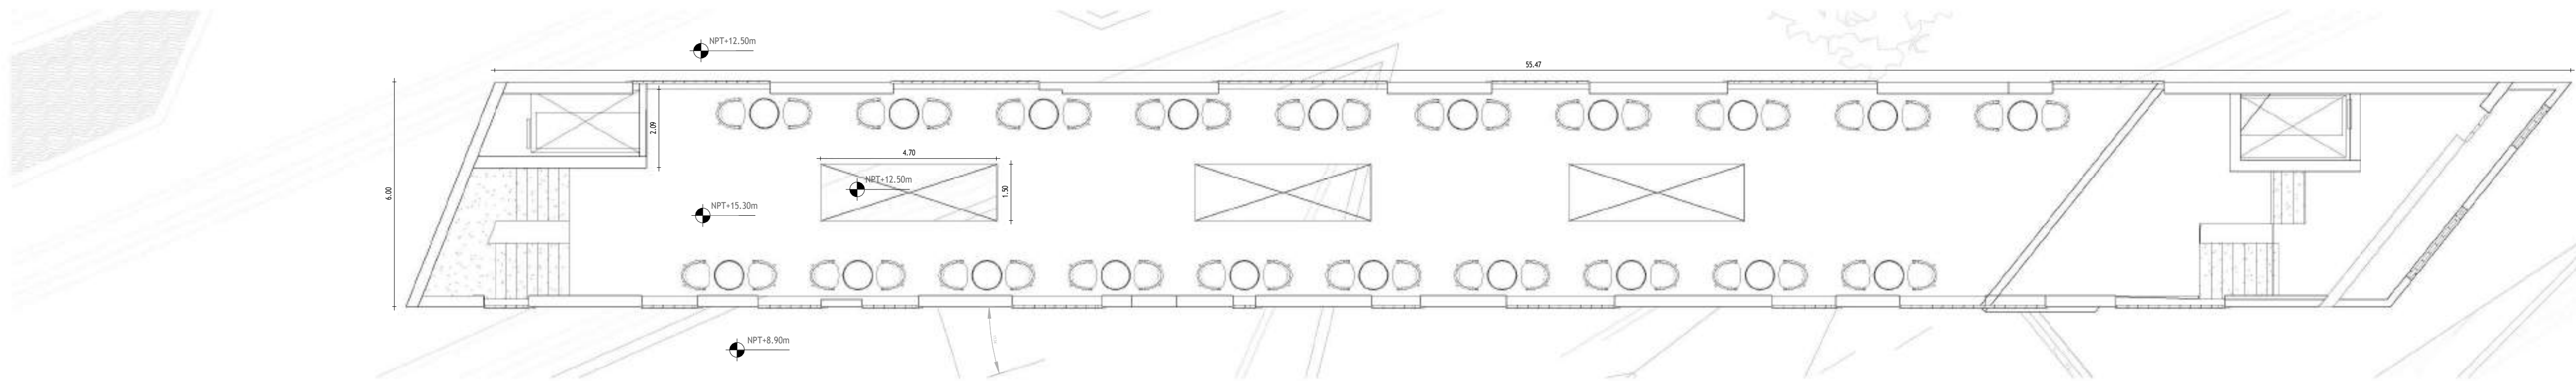

1
A-31
PLANTA DE CONJUNTO
1 : 100

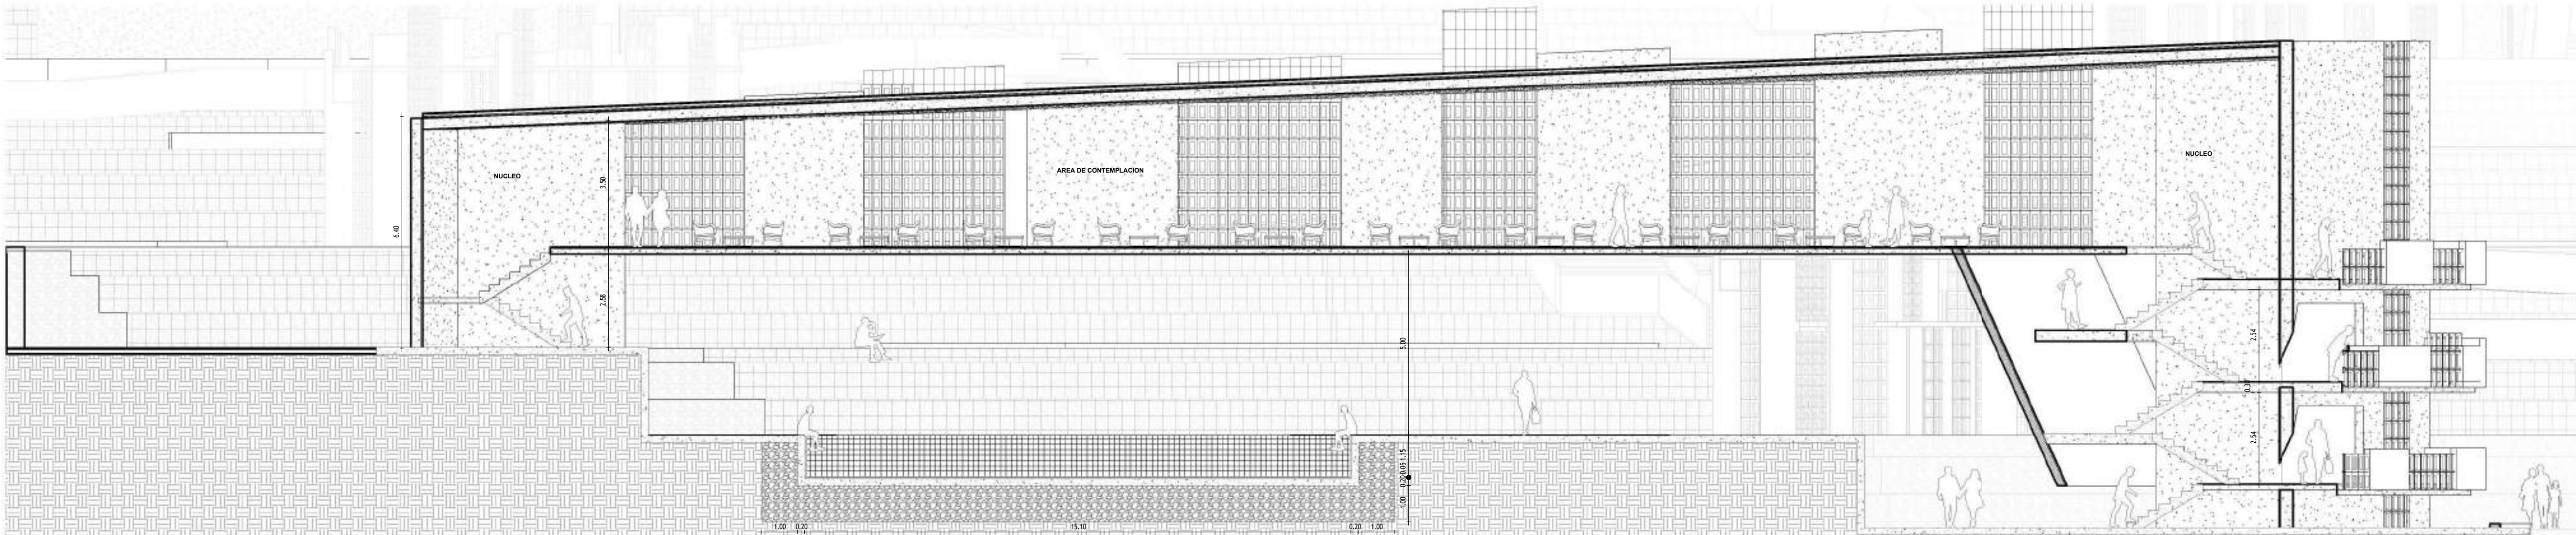

2
A-31
SECCION DE MIRADOR
1 : 100

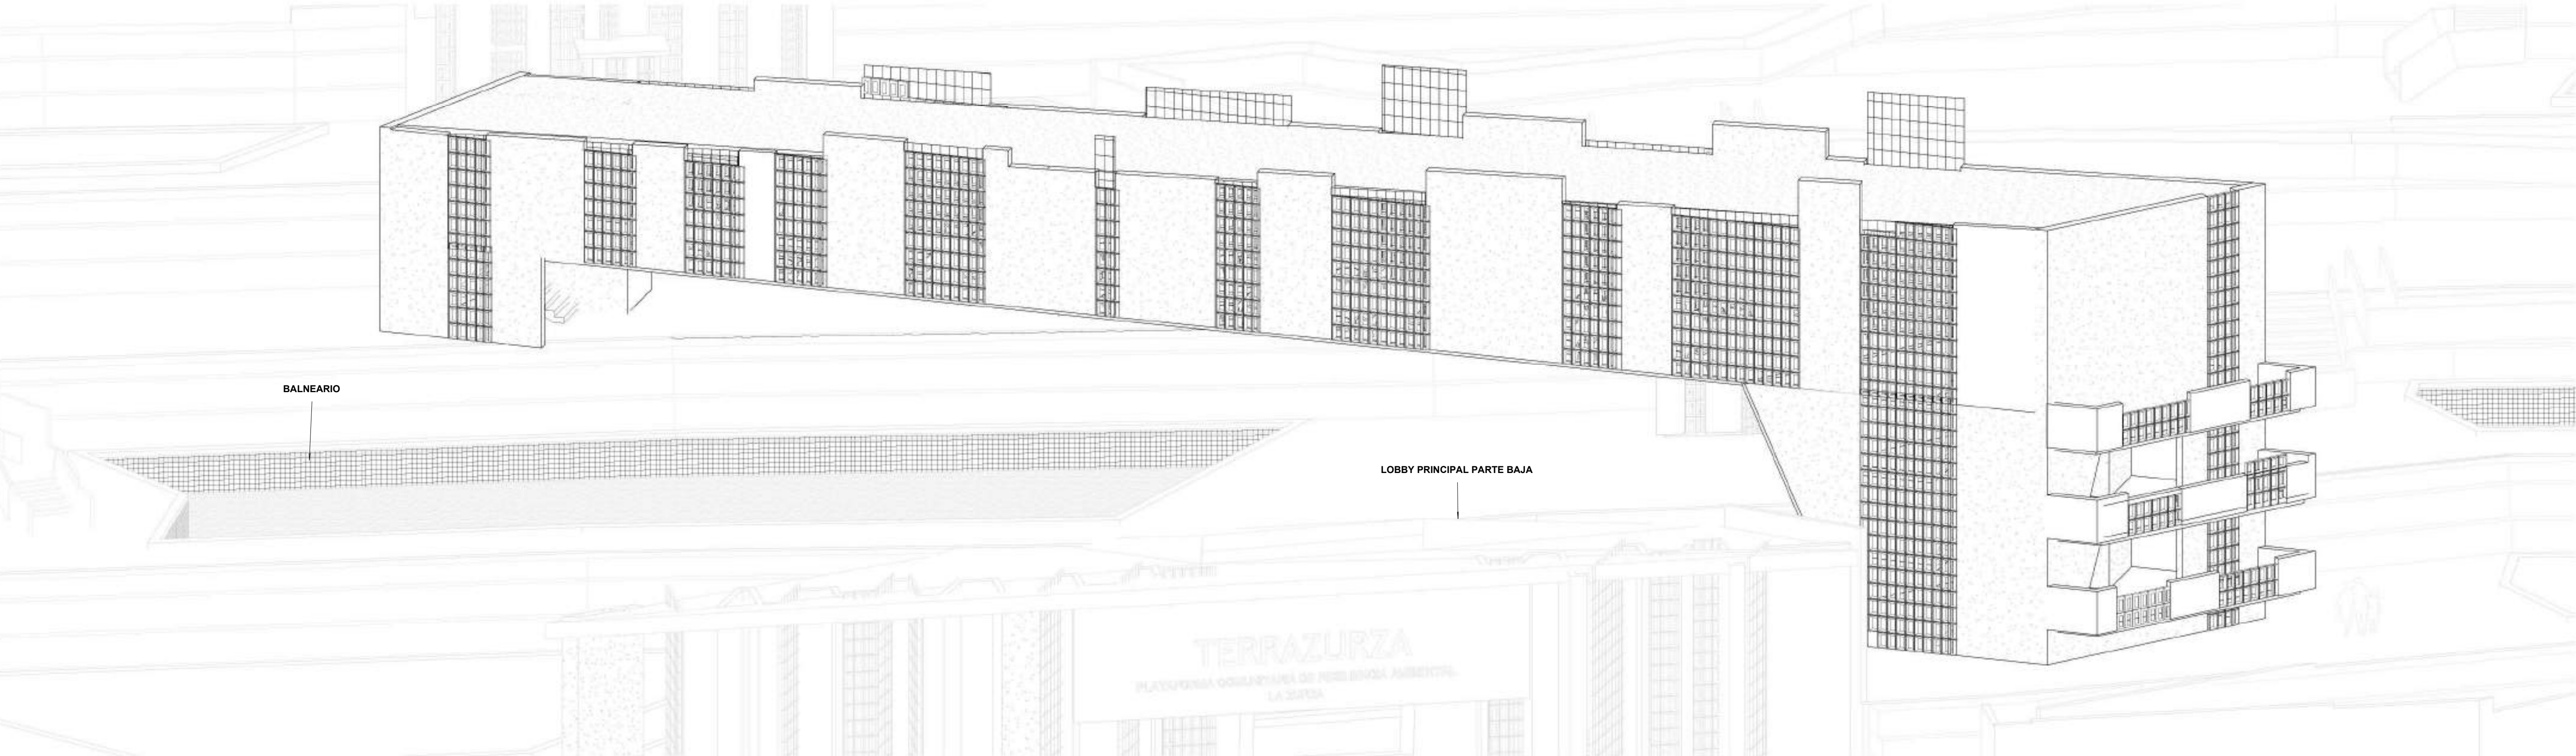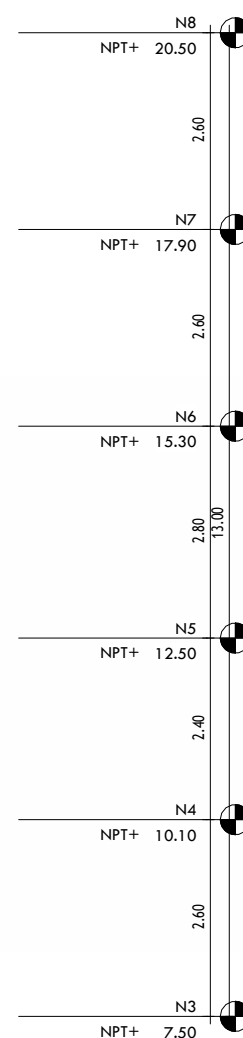

3
A-31
AXONOMETRICA DE MIRADOR
1 : 100

EL PRESENTE DETALLE CORRESPONDE A UNO DE LOS MIRADORES ESTRUCTURALES INTEGRADOS AL SISTEMA DE CIRCULACIÓN DEL PROYECTO, RESUELTOS MEDIANTE PLATAFORMAS ATERRAZADAS. ESTOS ELEMENTOS CONSTITUYEN NODOS ESTRATÉGICOS DENTRO DEL RECORRIDO ARQUITECTÓNICO, PERMITIENDO TANTO LA ARTICULACIÓN DE LA CIRCULACIÓN HORIZONTAL COMO EL ENMARQUE DE VISUALES HACIA EL ENTORNO NATURAL Y URBANO.

EL MIRADOR SE CONCEBE COMO UN ELEMENTO COMPLETAMENTE ESTRUCTURAL, CON CAPACIDAD AUTOPORTANTE, Y SU GEOMETRÍA RESPONDE A LAS CONDICIONES TOPOGRÁFICAS DEL EMPLAZAMIENTO. EN SUS EXTREMOS SE DISPONEN ESCALERAS QUE PERMITEN LA TRANSICIÓN VERTICAL ENTRE NIVELES, COMPLEMENTADAS POR ASCENSORES Y/O RAMPAS QUE GARANTIZAN EL CUMPLIMIENTO DE LOS CRITERIOS DE ACCESIBILIDAD UNIVERSAL. LA CONFIGURACIÓN DIMENSIONAL —EN TÉRMINOS DE ALTURA Y LONGITUD— PUEDE VARIAR EN FUNCIÓN DEL PUNTO DE IMPLANTACIÓN Y LAS NECESIDADES FUNCIONALES DEL PROYECTO.

PROYECTO:

PLATAFORMA DE RESILIENCIA COMUNITARIA EN LA ZURZA

El presente proyecto de grado constituye un documento original, publicado por el sustentante y no puede ser duplicado ni exhibido sin autorización del mismo.



INSTITUCIÓN
UNIVERSIDAD IBEROAMERICANA UNIBE


FACULTAD FACULTAD DE ARTES ESCUELA ESCUELA DE ARQUITECTURA

ASIGNATURA PROYECTO DE GRADO ASesor ABO. JUAN RUFINO CASTILLO MOLINA, DR. ENG.

SUSTENTANTE RAYSA PERALTA MATRÍCULA 22-0483

FECHA INICIO 06/05/2025 ESCALA PRINCIPAL 1:200
TERMINACIÓN 31/07/2025 SECUNDARIA(S) 1:125

CONTENIDO
DETALLE DE MIRADOR

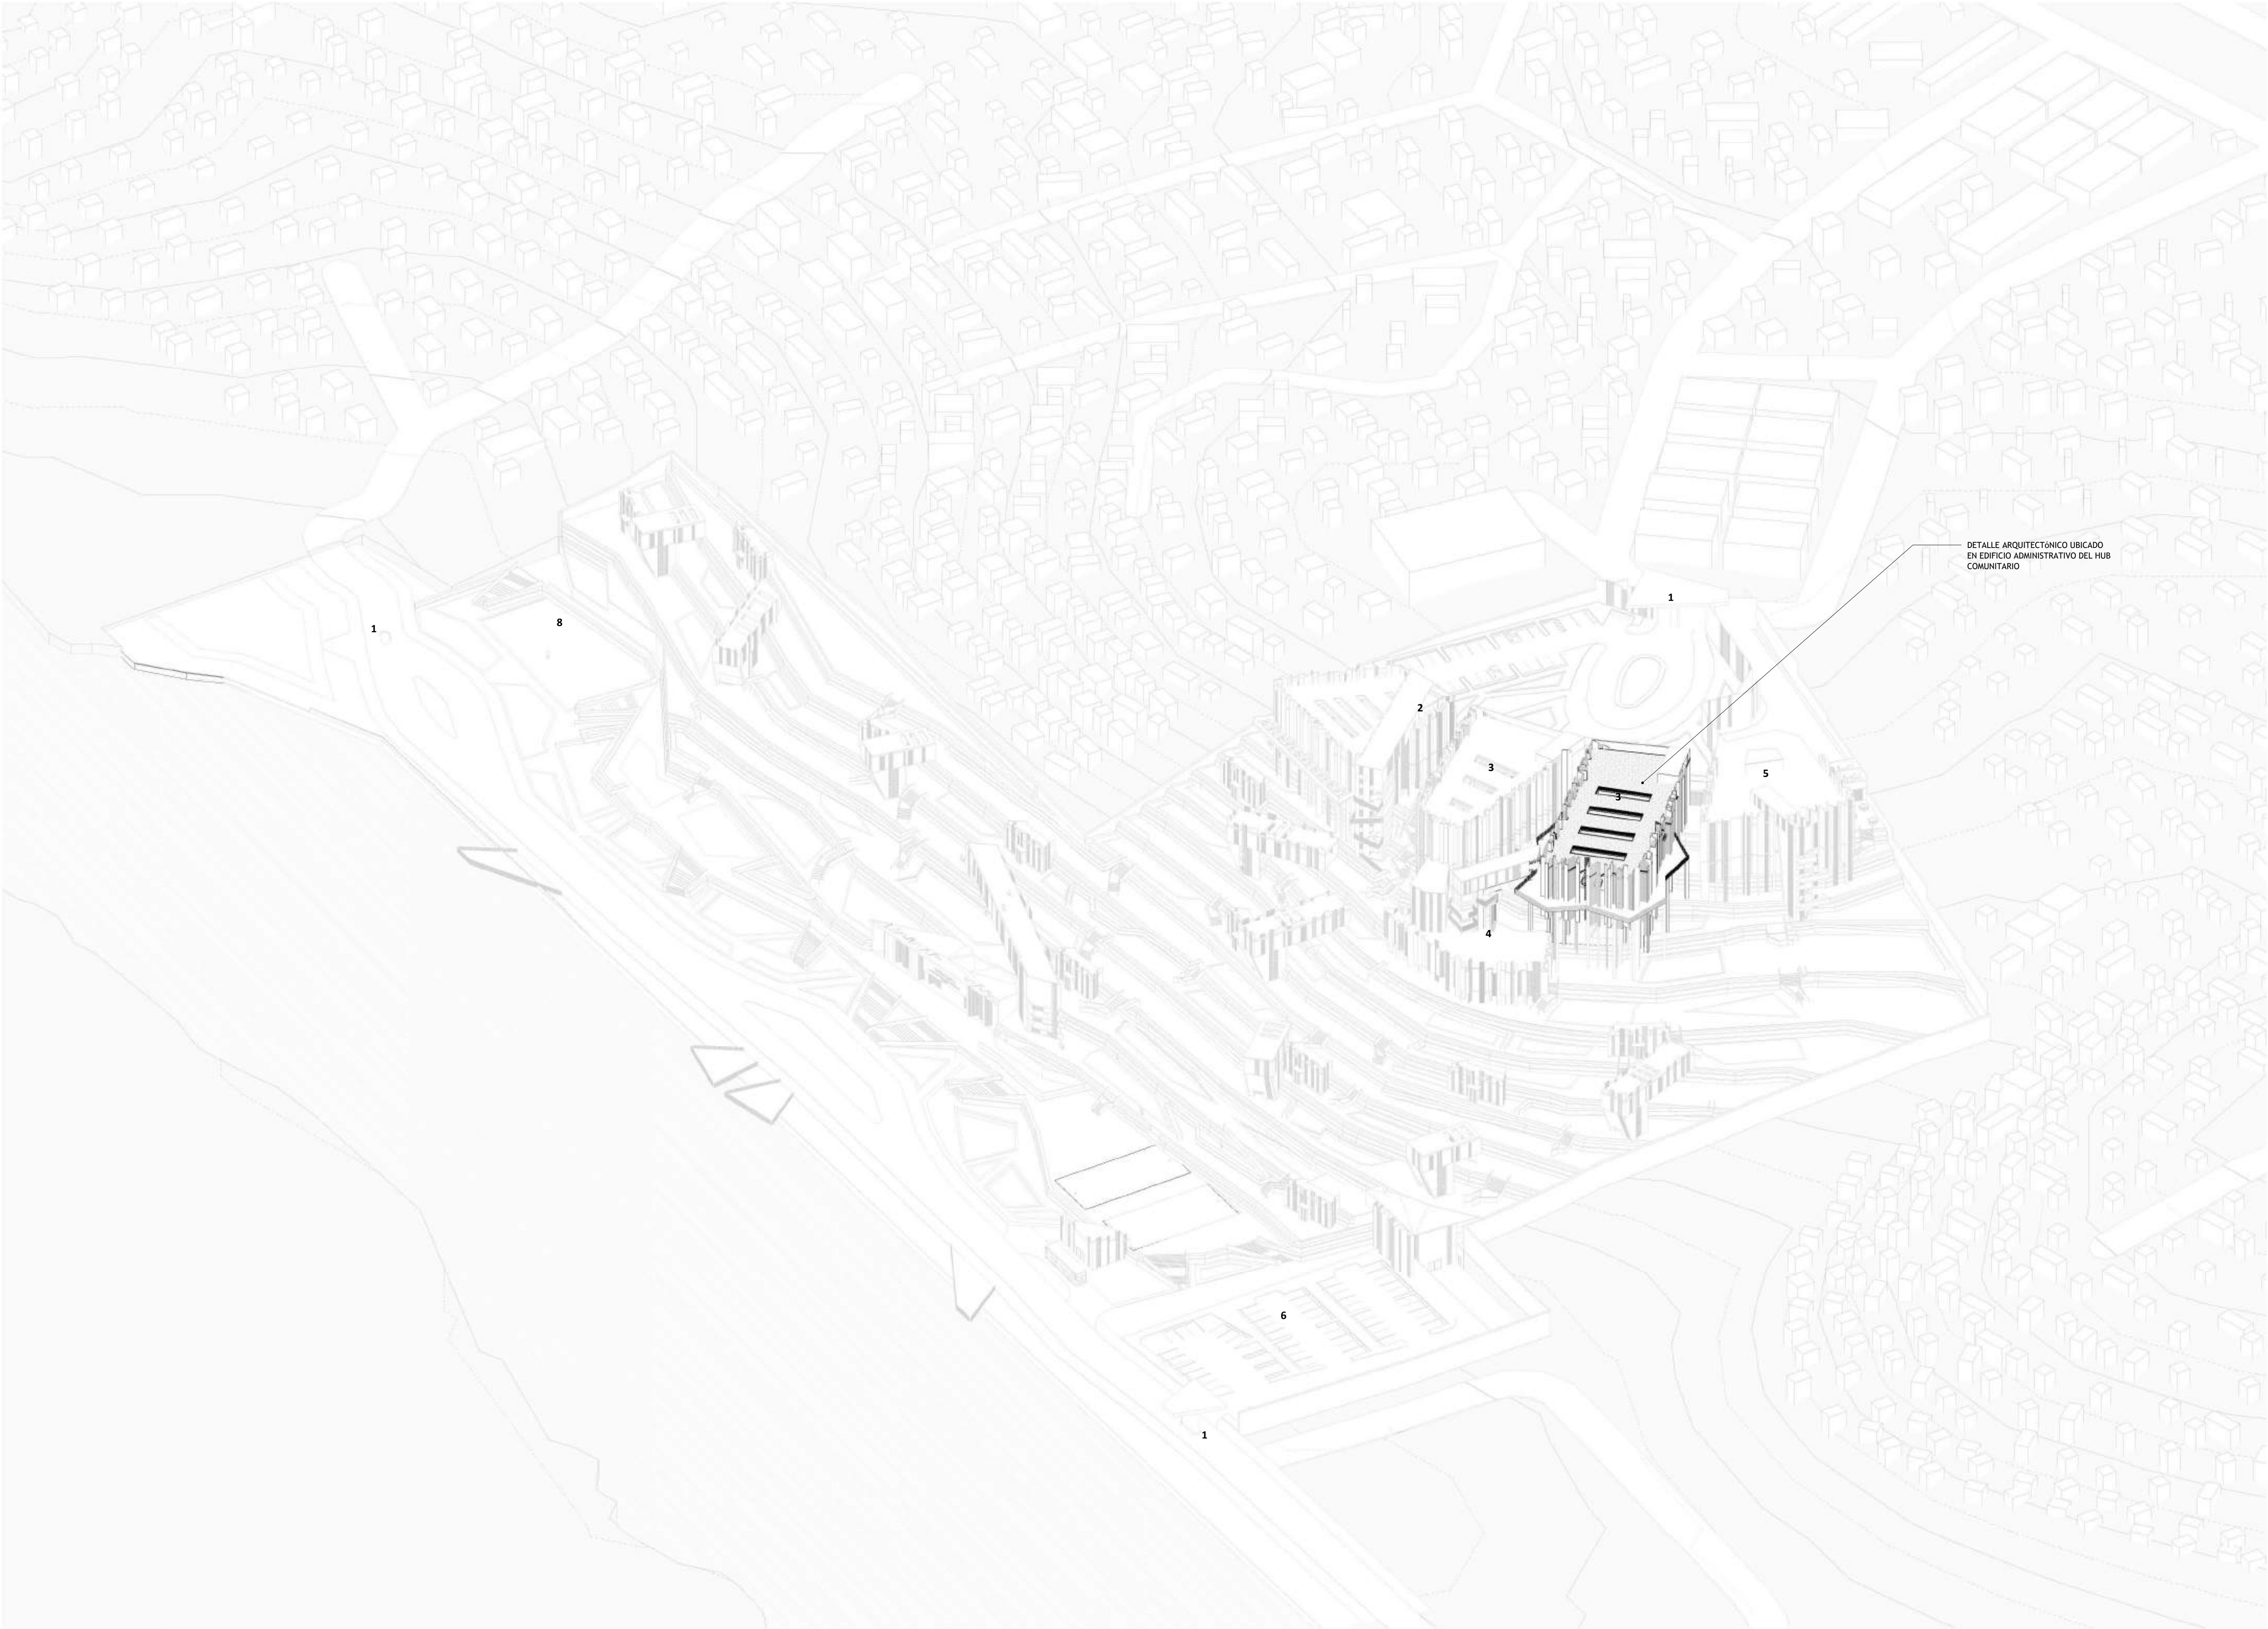

PROYECTO:

PLATAFORMA DE RESILIENCIA COMUNITARIA EN LA ZURZA


El presente proyecto de grado constituye un documento original, publicado por el sustentante y no puede ser duplicado ni exhibido sin autorización del mismo.

LEYENDA	
SÍMBOLO	DESCRIPCIÓN
	ACERAS
	BALNEARIO
	RIO ISABELA
	CALLE
	VEGETACION
1	ENTRADAS PRINCIPALES
2	CAFETERIA
3	ADMINISTRACION
4	LABORATORIOS
5	SERVICIOS
6	PARQUEOS GENERALES
7	PARQUEOS PRIVADOS
8	BALNEARIO EXISTENTE

INSTITUCIÓN UNIVERSIDAD IBEROAMERICANA UNIBE			
FACULTAD FACULTAD DE ARTES		ESCUELA ESCUELA DE ARQUITECTURA	
ASIGNATURA PROYECTO DE GRADO		ASESOR ARG. JUAN RUFINO CASTILLO AGUIÑA, DR. ENG.	
SUSTENTANTE RAYSA PERALTA		MATRÍCULA 22-0483	
FECHA	INICIO 06/05/2025	ESCALA	PRINCIPAL 1:200
	TERMINACIÓN 31/07/2025		SECUNDARIA(S) 1:125
CONTENIDO AXONOMETRICAS DE CONJUNTO DE DETALLE			
A-32		34	64



#	ÁREA	M2
B1	RECIBIDOR	35M2
B2	ENTRADA BIBLIOTECA	50M2
B3	ÁREA INFANTIL	52M2
B4	ZONA DE LECTURA	55M2
B5	ZONA DE DESCANSO	70M2
B6	ÁREA DE ESPERA	22M2
B7	DIRECCION GENERAL	28M2
B8	CUARTO EMPLEADOS	17M2
B9	SALA DE REUNIONES	17M2
B10	ADMINISTRACION DE BIBLIOTECA	42M2
B11	ÁREA DIGITAL	17M2
B12	BANOS	32M2
B13	ATENCIÓN MÉDICA COMUNITARIA	65M2
B14	NUCLEO DE SERVICIOS	38M2
B15	CATALOGOS Y REGISTRO	6M2
B16	CIRCULACIÓN HORIZONTAL...	168M2

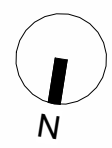

PROYECTO:


PLATAFORMA DE RESILIENCIA COMUNITARIA EN LA ZURZA

El presente proyecto de grado constituye un documento original, publicado por el sustentante y no puede ser duplicado ni exhibido sin autorización del mismo.



LEYENDA DE AREAS BIBLIOTECA COMUNITARIA - 840M2

#	ÁREA	M2
B1	RECIBIDOR	35M2
B2	ENTRADA BIBLIOTECA	50M2
B3	AREA INFANTIL	52M2
B4	ZONA DE LECTURA	55M2
B5	ZONA DE DESCANSO	70M2
B6	AREA DE ESPERA	22M2
B7	DIRECCION GENERAL	28M2
B8	CUARTO EMPLEADOS	17M2
B9	SALA DE REUNIONES	17M2
B10	ADMINISTRACION DE BIBLIOTECA	42M2
B11	AREA DIGITAL	17M2
B12	BANOS	32M2
B13	ATENCION MEDICA COMUNITARIA	65M2
B14	NUCLEO DE SERVICIOS	38M2
B15	CATALOGOS Y REGISTRO	6M2
B16	CIRCULACION HORIZONTAL...	168M2

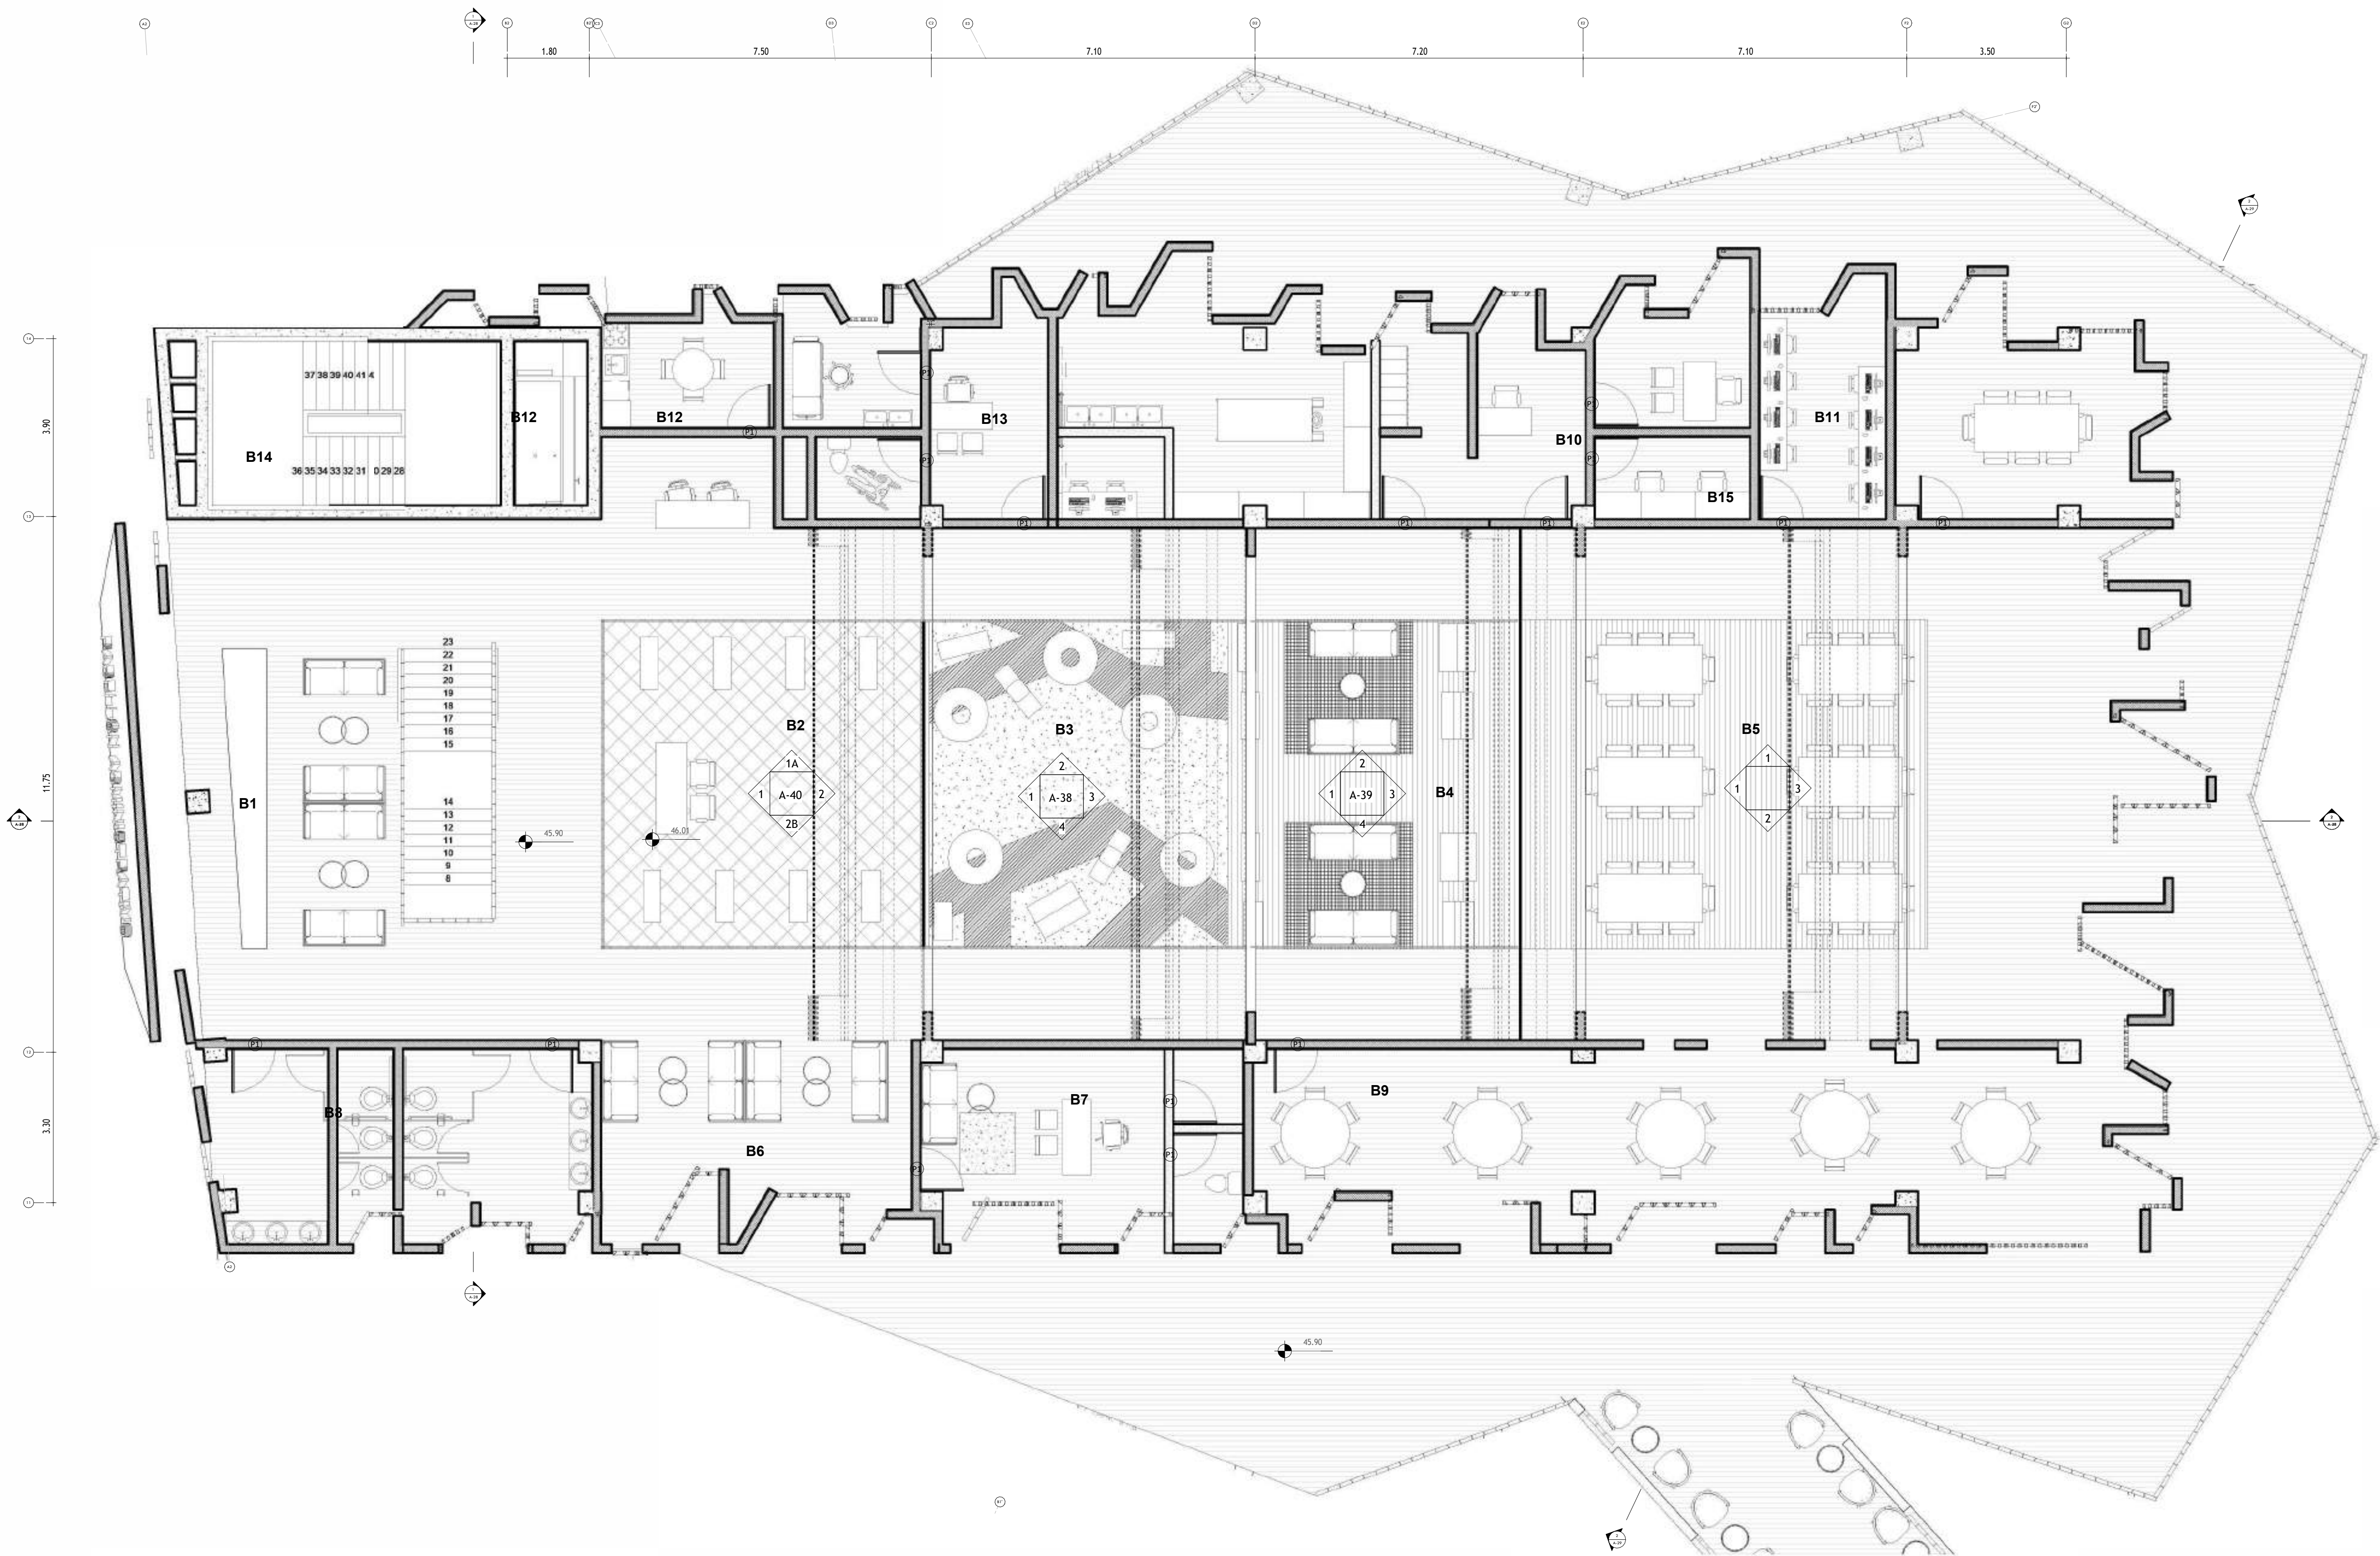

INSTITUCION
UNIVERSIDAD IBEROAMERICANA UNIBE

FACULTAD
FACULTAD DE ARTES

ESCUELA
ESCUELA DE ARQUITECTURA

ASIGNATURA
PROYECTO DE GRADO

ASESOR
ARQ. JUAN RUFINO CASTILLO
MOLINA, DR. ENG.

SUSTENTANTE
RAYSA PERALTA

MATRICULA
22-0483

FECHA
INICIO
06/05/2025

PRINCIPAL
1:200

TERMINACION
31/07/2025

SECUNDARIA(S)
1:125

CONTENIDO
PLANTA ARQUITECTÓNICA PRIMER NIVEL
DE DETALLE

PROYECTO:

PLATAFORMA DE RESILIENCIA COMUNITARIA EN LA ZURZA

El presente proyecto de grado constituye un documento original, publicado por el sustentante y no puede ser duplicado ni exhibido sin autorización del mismo.



LEYENDA DE AREAS BIBLIOTECA COMUNITARIA - 840M2

#	ÁREA	M2
B1	RECIBIDOR	35M2
B2	ENTRADA BIBLIOTECA	50M2
B3	ÁREA INFANTIL	52M2
B4	ZONA DE LECTURA	55M2
B5	ZONA DE DESCANSO	70M2
B6	ÁREA DE ESPERA	22M2
B7	DIRECCIÓN GENERAL	28M2
B8	CUARTO EMPLEADOS	17M2
B9	SALA DE REUNIONES	17M2
B10	ADMINISTRACIÓN DE BIBLIOTECA	42M2
B11	ÁREA DIGITAL	17M2
B12	BANOS	32M2
B13	ATENCIÓN MÉDICA COMUNITARIA	65M2
B14	NUCLEO DE SERVICIOS	38M2
B15	CATALOGOS Y REGISTRO	6M2
B16	CIRCULACIÓN HORIZONTAL...	168M2

LEYENDA DE MATERIALES

SÍMBOLO	DESCRIPCIÓN
	ALFOMBRA EN LOSETAS NYLON
	MADERA
	ALFOMBRA SINTETICA
	VINILO DE MADERA
	GRAMA SINTETICA

INSTITUCIÓN
UNIVERSIDAD IBEROAMERICANA UNIBE

FACULTAD FACULTAD DE ARTES ESCUELA ESCUELA DE ARQUITECTURA

ASIGNATURA PROYECTO DE GRADO ASESOR ARQ. JUAN RUFINO CASTILLO MOLINA, DR. ENG.

SUSTENTANTE RAYSA PERALTA MATRICULA 22-0483


FECHA	INICIO 06/05/2025	ESCALA	PRINCIPAL 1:200
	TERMINACIÓN 31/07/2025		SECUNDARIA(S) 1:125

CONTENIDO
PLANTA ARQUITECTÓNICA DETALLE DE BIBLIOTECA

A-35

37

64

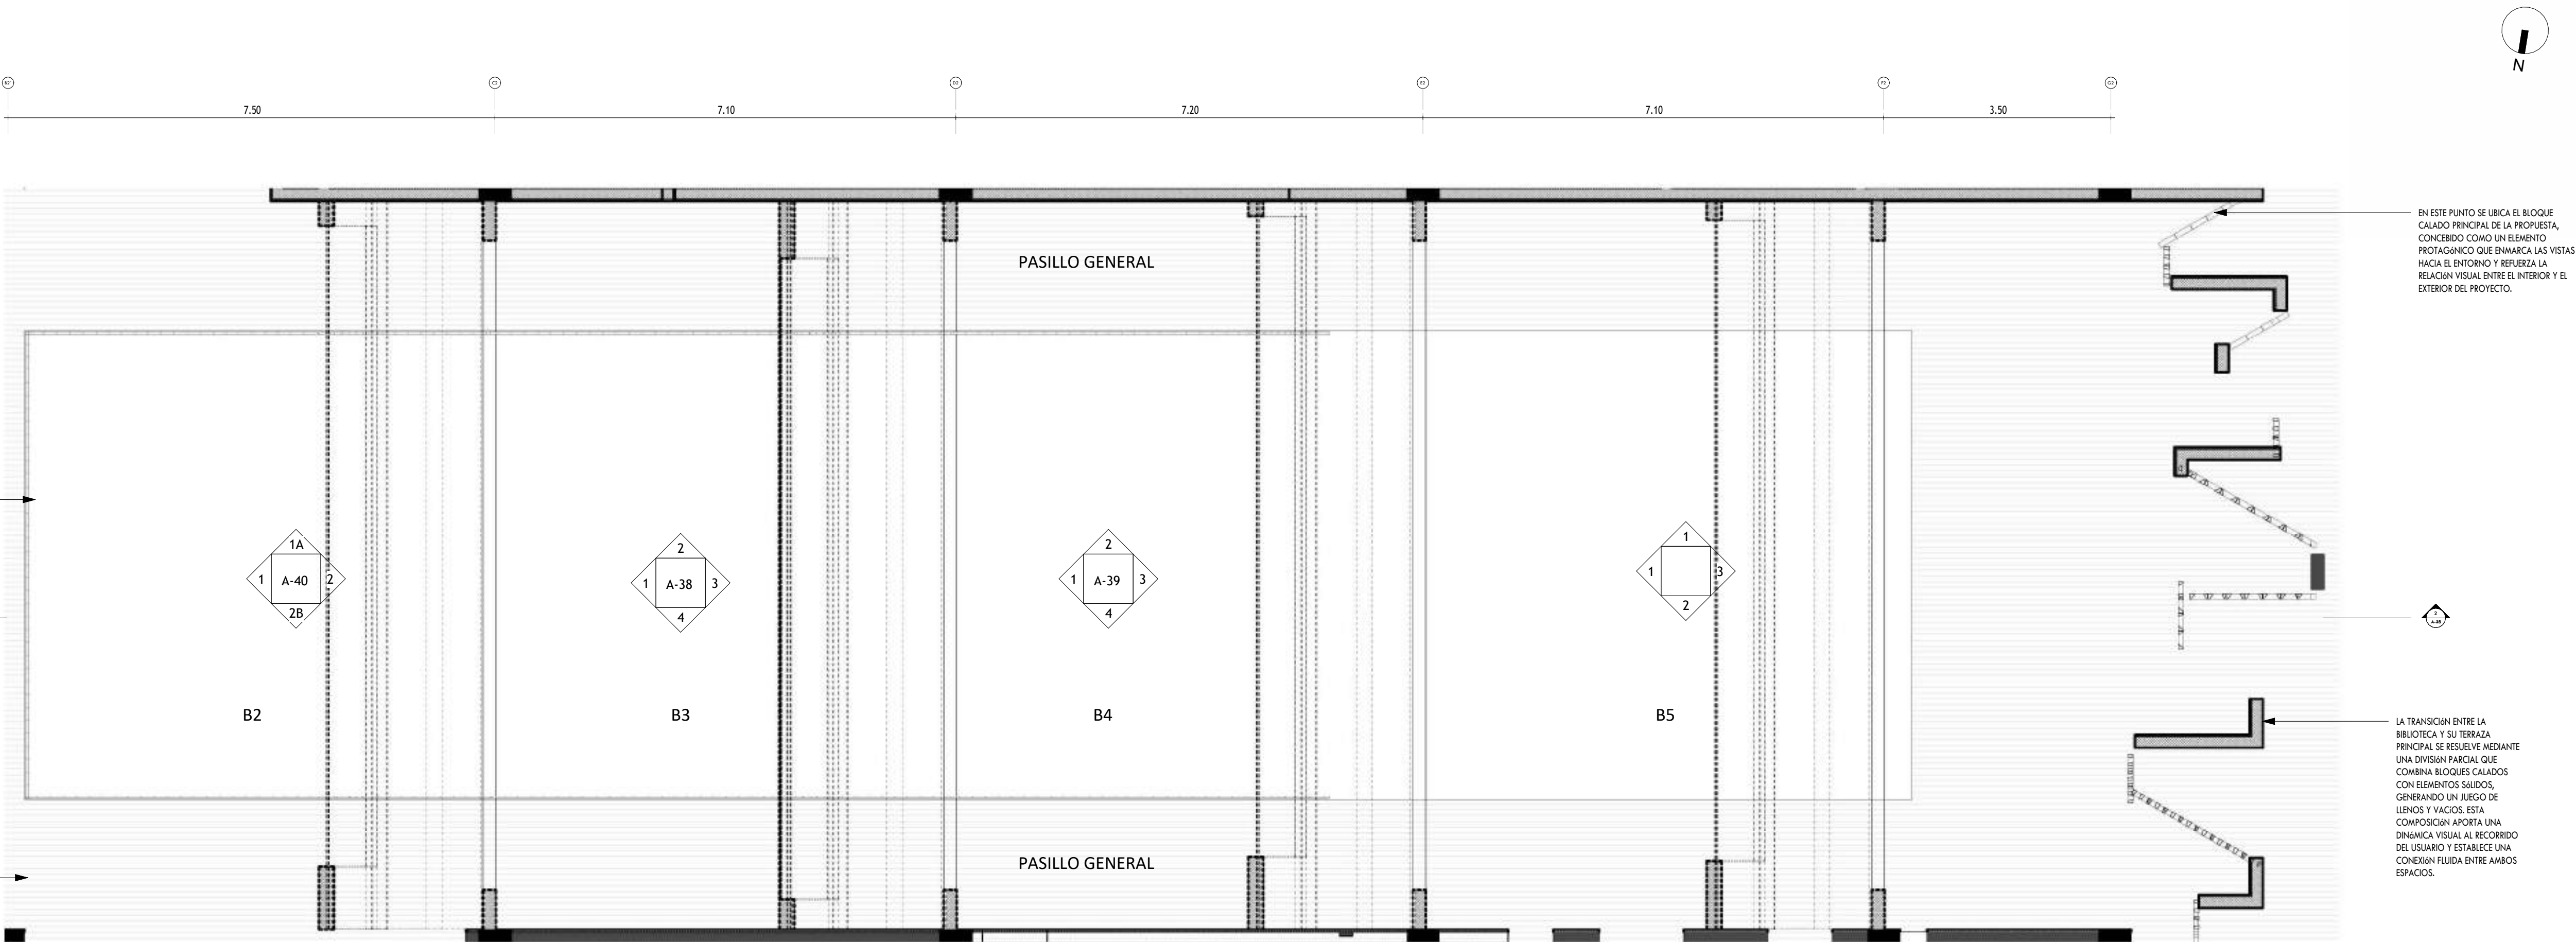

EN ESTE PUNTO SE ESTABLECE EL ACCESO PRINCIPAL A LA BIBLIOTECA COMUNITARIA, CONFORMADO POR UN CERRAMIENTO PERIMETRAL DE PANELES DE VIDRIO QUE FAVORECEN LA ENTRADA DE LUZ NATURAL Y LA RELACIÓN VISUAL CON EL ENTORNO. EN SU INTERIOR, EL ESPACIO SE ORGANIZA A TRAVÉS DE BLOQUES CALADOS QUE DELIMITAN LAS DISTINTAS ÁREAS, MANTENIENDO UNA DISTRIBUCIÓN ABIERTA Y CONTINUA.

ALREDEDOR DE LA BIBLIOTECA SE DISPONEN LOS PASILLOS PRINCIPALES, QUE ACTÚAN COMO EJE DE CIRCULACIÓN Y ARTICULACIÓN CON LAS DEMÁS ÁREAS LATERALES DEL BLOQUE. ESTOS CORRIDORES PERMITEN UNA CONEXIÓN EFICIENTE ENTRE LOS DISTINTOS ESPACIOS, FACILITANDO EL TRÁNSITO CONTINUO Y REFORZANDO LA INTEGRACIÓN FUNCIONAL DEL CONJUNTO.


EN ESTE PUNTO SE UBICA EL BLOQUE CALADO PRINCIPAL DE LA PROPUESTA, CONCEBIDO COMO UN ELEMENTO PROTAGÓNICO QUE ENMARCA LAS VISTAS HACIA EL ENTORNO Y REFUERZA LA RELACIÓN VISUAL ENTRE EL INTERIOR Y EL EXTERIOR DEL PROYECTO.

LA TRANSICIÓN ENTRE LA BIBLIOTECA Y SU TERRAZA PRINCIPAL SE RESUELVE MEDIANTE UNA DIVISIÓN PARCIAL QUE COMBINA BLOQUES CALADOS CON ELEMENTOS SÓLIDOS, GENERANDO UN JUEGO DE LÍNEAS Y VACÍOS. ESTA COMPOSICIÓN APORTA UNA DINÁMICA VISUAL AL RECORRIDO DE USUARIO Y ESTABLECE UNA CONEXIÓN FLUIDA ENTRE AMBOS ESPACIOS.

1 PLANTA ARQUITECTONICA DETALLE DE BIBLIOTECA EXISTENTE

A-35

1 : 60

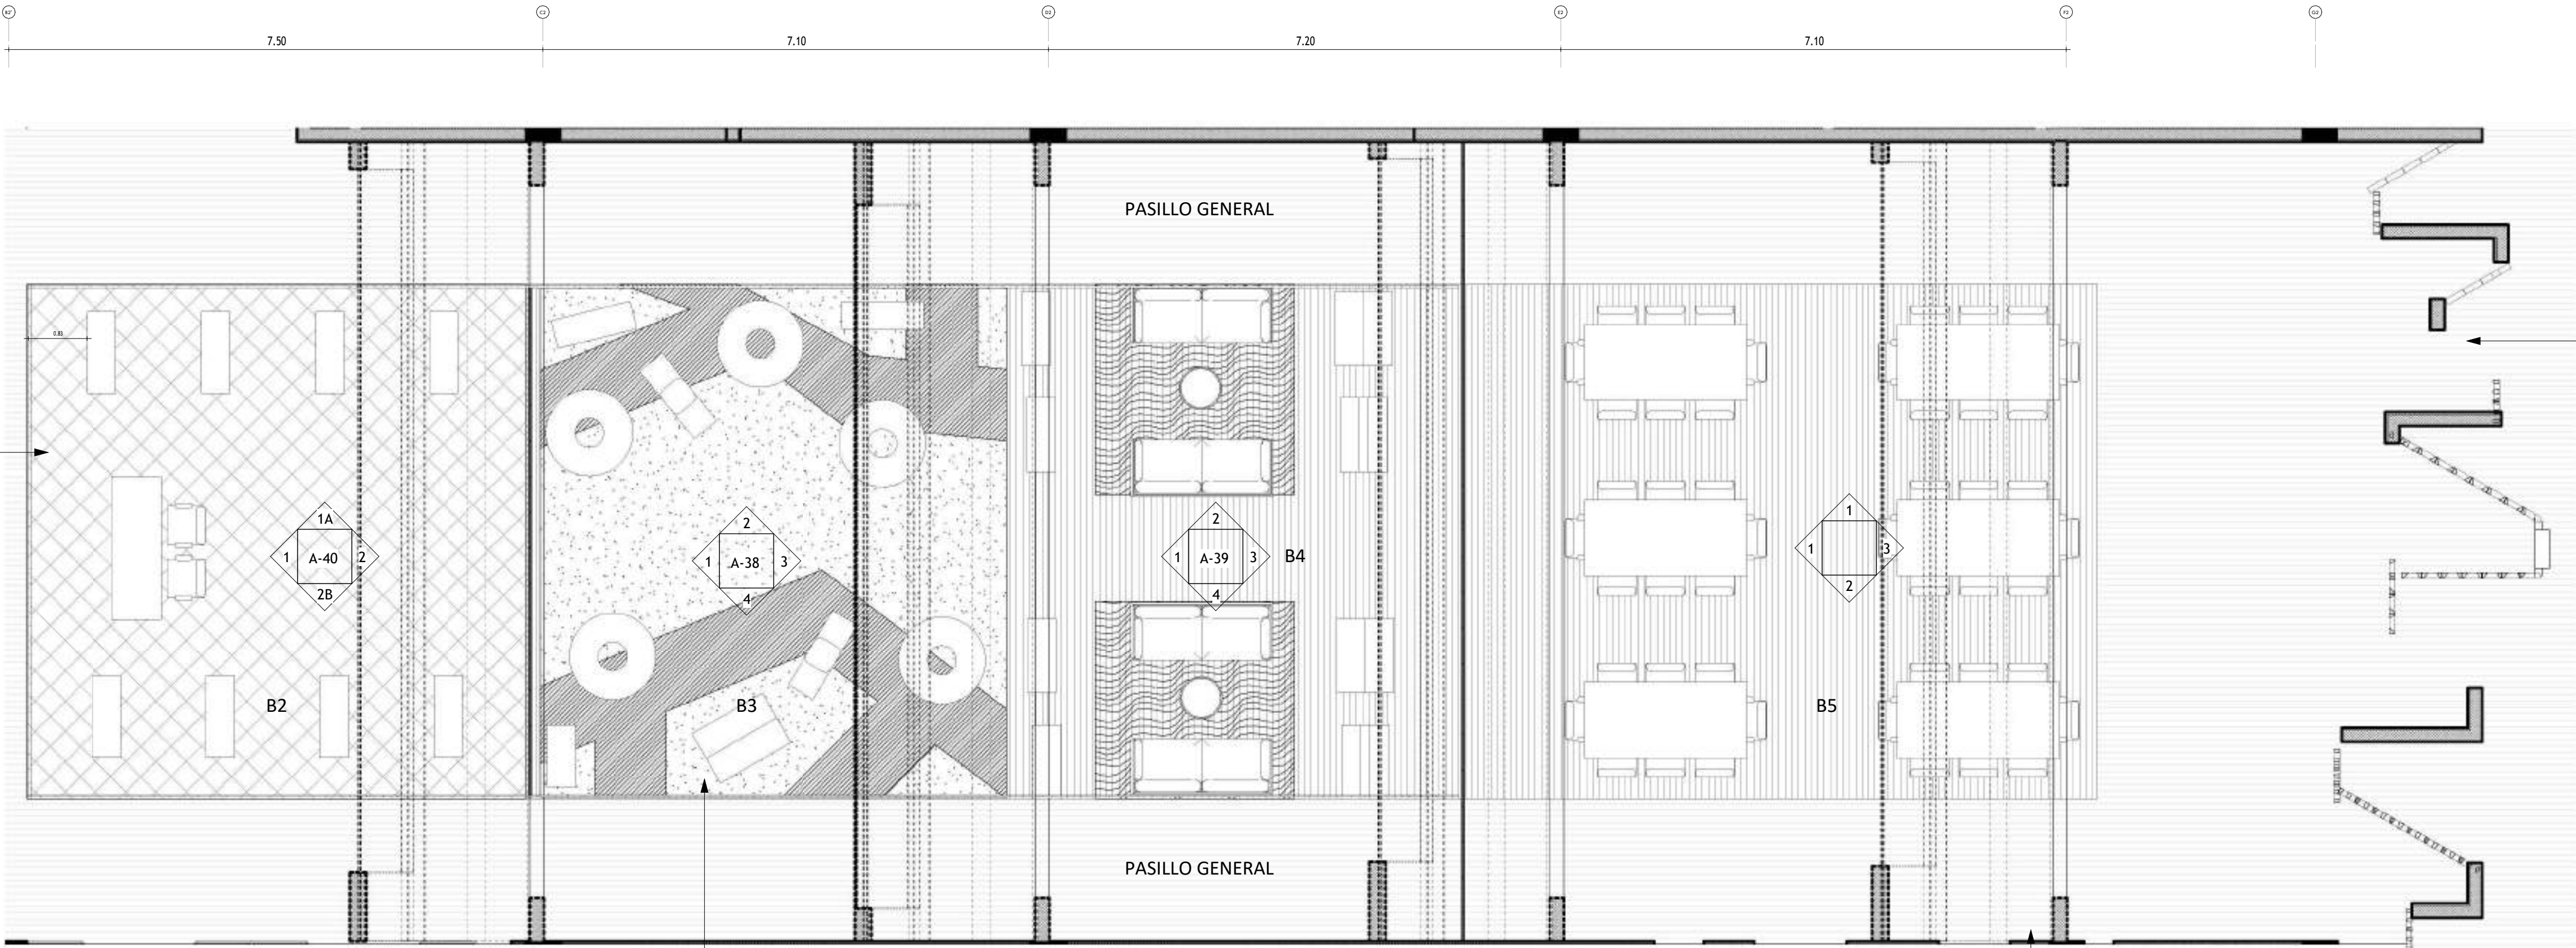

LA ENTRADA PRINCIPAL DE LA BIBLIOTECA SE CONFORMA A TRAVÉS DE UN CERRAMIENTO PERIMETRAL DE VIDRIO QUE PERMITE UNA CONEXIÓN VISUAL DIRECTA CON EL ENTORNO. EN SU INTERIOR, SE DISPONE MOBILIARIO MÓDULO EN FORMA DE STANDS DE LIBROS, FACILITANDO LA FLEXIBILIDAD DEL ESPACIO Y LA INTERACCIÓN DEL USUARIO DESDE EL ACCESO.

En este sector se localiza el área infantil de la biblioteca, diseñada con revestimientos diferenciados y mobiliario modular adaptado a sus usuarios. El espacio se encuentra delimitado perimetralmente por cerramientos de vidrio y bloques calados, permitiendo una adecuada entrada de luz natural y manteniendo la conexión visual con el entorno.

Se proyecta una cubierta inclinada con paneles de vidrio a 60 grados y un trazo vertical, diseñado para permitir una entrada de luz controlada. Esta disposición optimiza la iluminación natural del espacio, reduciendo el deslumbramiento y favoreciendo el confort interior.


La sala de descanso se plantea como un espacio que interactúa directamente con la fachada, funcionando como transición entre el interior y el exterior. Para reforzar esta continuidad espacial, se emplea el mismo material de piso en ambas áreas, integrando visual y funcionalmente ambos ambientes.

2 PLANTA ARQUITECTONICA AMUEBLADA DETALLE DE BIBLIOTECA

A-35

1 : 60



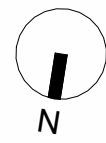

PROYECTO:

PLATAFORMA DE RESILIENCIA COMUNITARIA EN LA ZURZA

El presente proyecto de grado constituye un documento original, publicado por el sustentante y no puede ser duplicado ni exhibido sin autorización del mismo.



LEYENDA DE AREAS BIBLIOTECA COMUNITARIA - 840M2

#	ÁREA	M2
B1	RECIBIDOR	35M2
B2	ENTRADA BIBLIOTECA	50M2
B3	AREA INFANTIL	52M2
B4	ZONA DE LECTURA	55M2
B5	ZONA DE DESCANSO	70M2
B6	AREA DE ESPERA	22M2
B7	DIRECCION GENERAL	28M2
B8	CUARTO EMPLEADOS	17M2
B9	SALA DE REUNIONES	17M2
B10	ADMINSTRACIÓN DE BIBLIOTECA	42M2
B11	AREA DIGITAL	17M2
B12	BANOS	32M2
B13	ATENCIÓN MÉDICA COMUNITARIA	65M2
B14	NUCLEO DE SERVICIOS	38M2
B15	CATALOGOS Y REGISTRO	6M2
B16	CIRCULACIÓN HORIZONTAL...	168M2

LEYENDA DE MATERIALES

SÍMBOLO	DESCRIPCIÓN
	ALFOMBRA EN LOSETAS NYLON
	MADERA
	ALFOMBRA SINTETICA
	VINILO DE MADERA
	GRAMA SINTETICA

INSTITUCIÓN
UNIVERSIDAD IBEROAMERICANA UNIBE

FACULTAD FACULTAD DE ARTES ESCUELA ESCUELA DE ARQUITECTURA

ASIGNATURA PROYECTO DE GRADO ASESOR ABO. JUAN RUFINO CASTILLO MOLINA, DR. ENG.

SUSTENTANTE RAYSA PERALTA MATRICULA 22-0483


FECHA	INICIO 06/05/2025	ESCALA	PRINCIPAL 1:200
	TERMINACIÓN 31/07/2025		SECUNDARIA(S) 1:125


CONTENIDO
PLANTA DIMENSIONADA DETALLE DE BIBLIOTECA

A-36

38

64

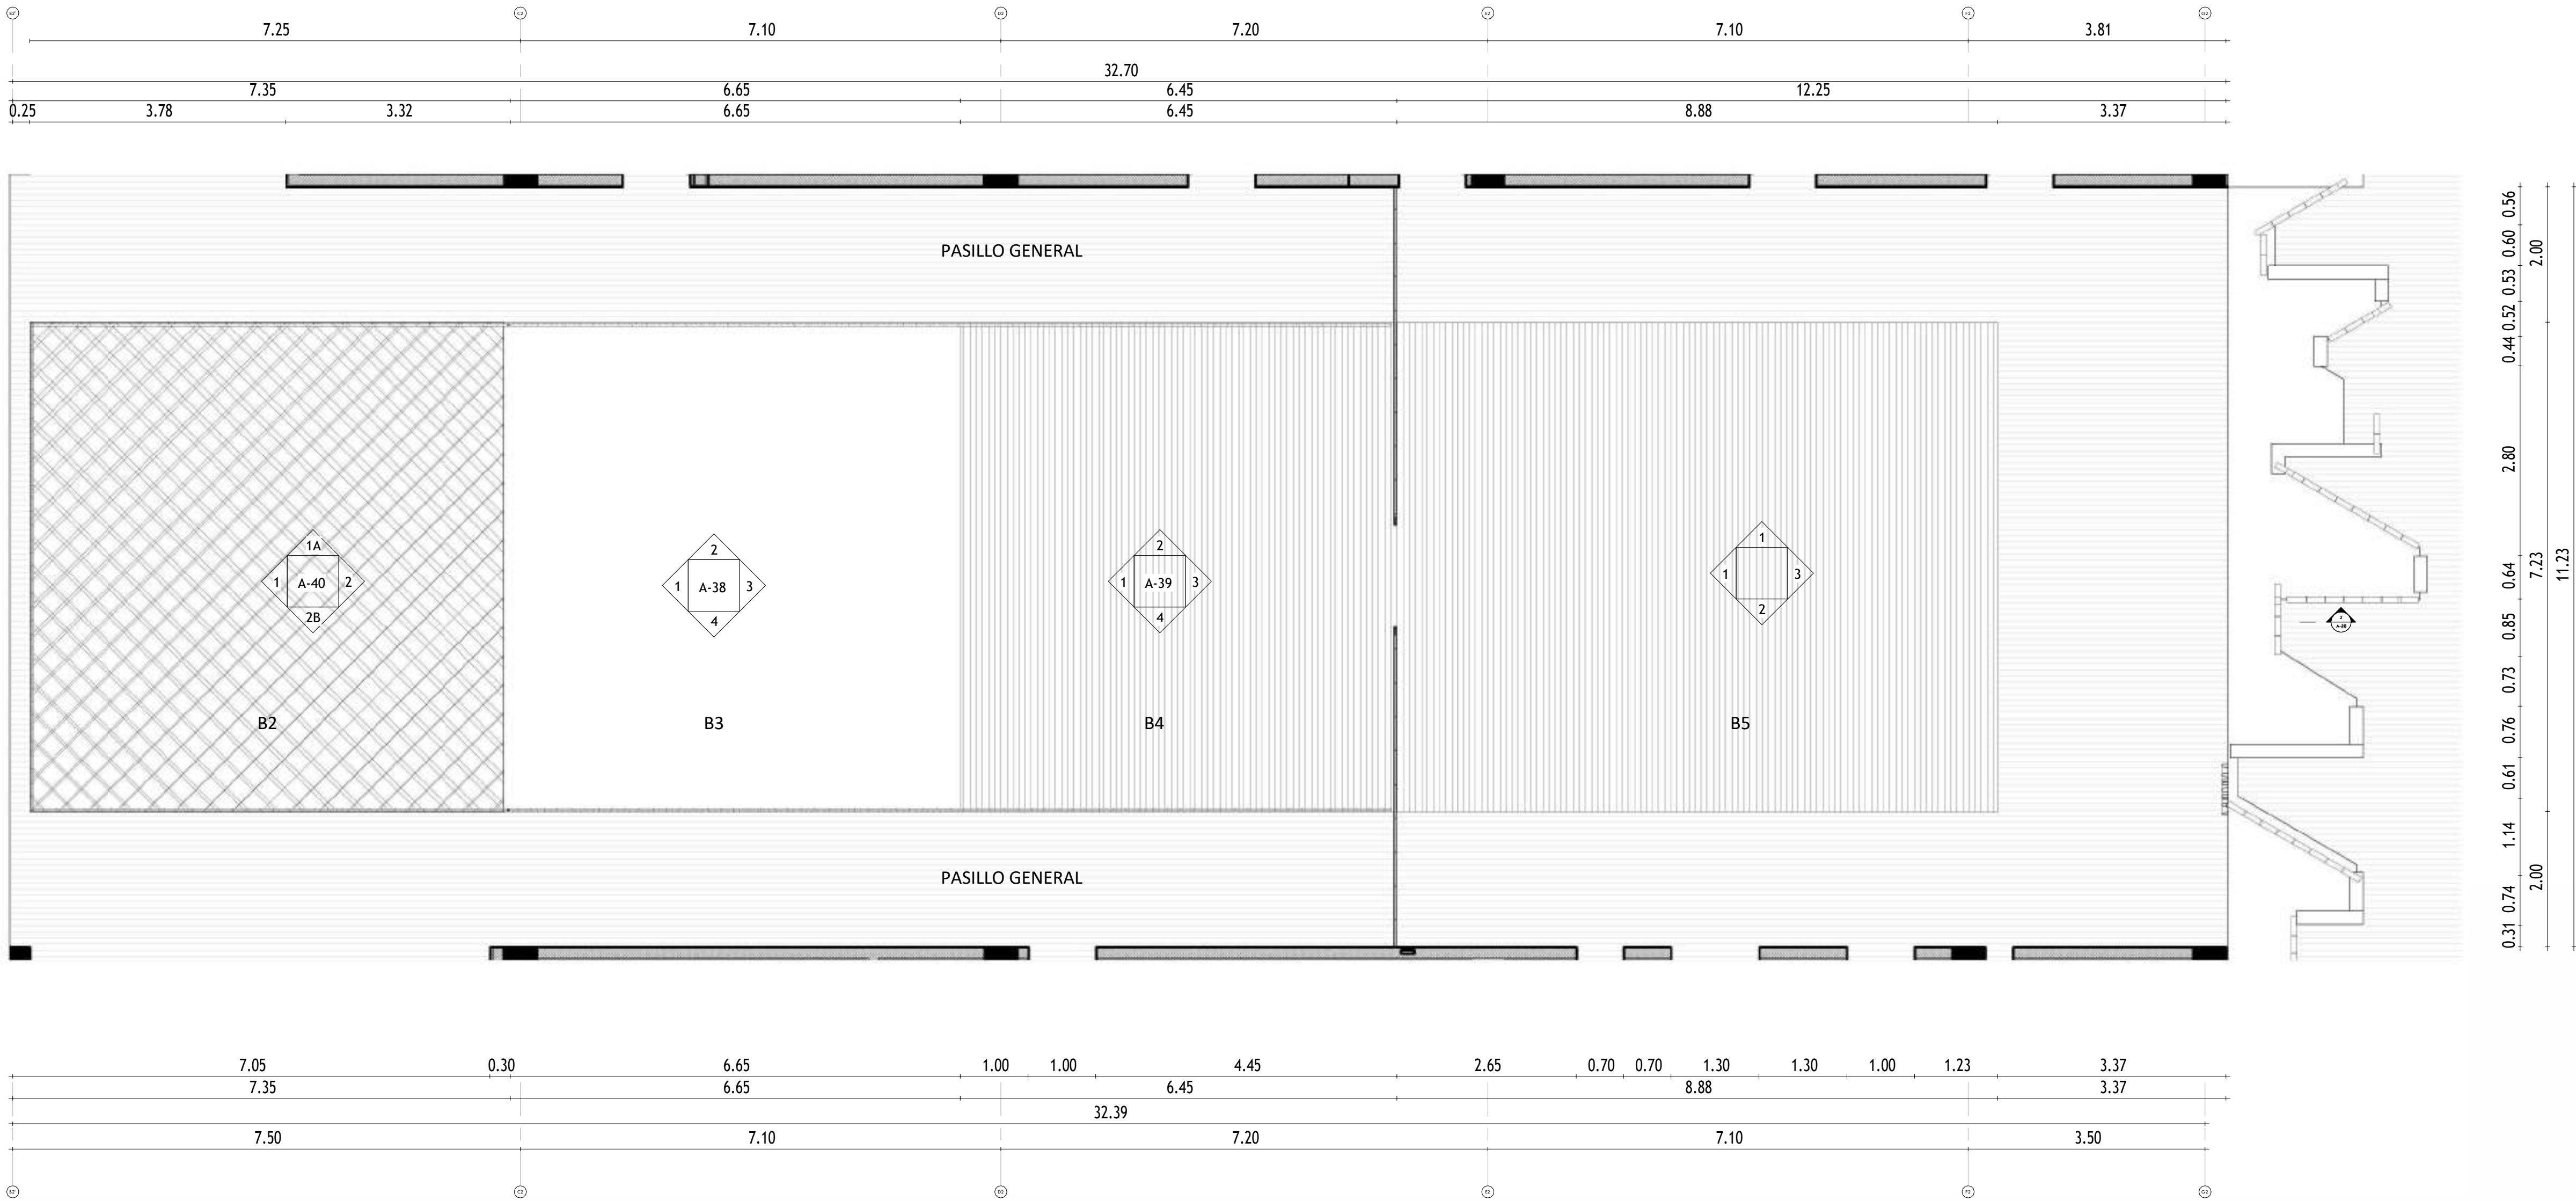


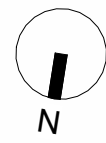

PROYECTO:


PLATAFORMA DE RESILIENCIA COMUNITARIA EN LA ZURZA

El presente proyecto de grado constituye un documento original, publicado por el sustentante y no puede ser duplicado ni exhibido sin autorización del mismo.

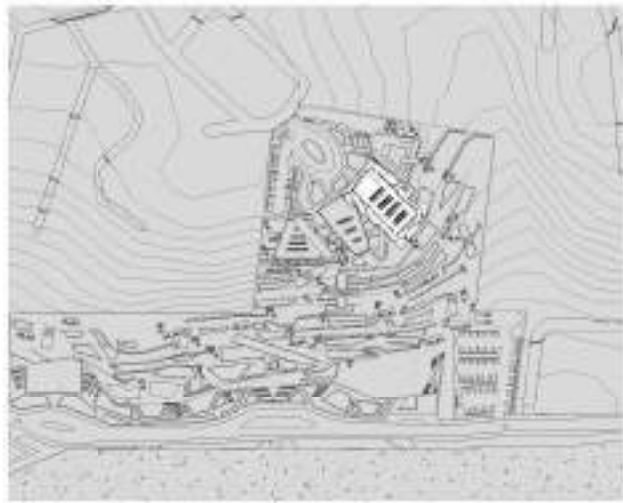

LEYENDA CIELOS RASOS

TIPO DE CIELO RASO	MATERIAL / ACABADO	OBSERVACIONES
	Panel de yeso marca Panel Rey® o Gyplac® 1/2" (13 mm)	Superficie con vinilo texturizado; pintado con pintura vinil-acrítica; estructura metálica oculta tipo canaleta. Recomendado para aulas y oficinas.
	Placa acústica Armstrong® Fine Fissured 60x60 cm	Vinilo texturizado en cara visible; instalación con perfilera metálica tipo T-24. Mejora la acústica en espacios comunes.

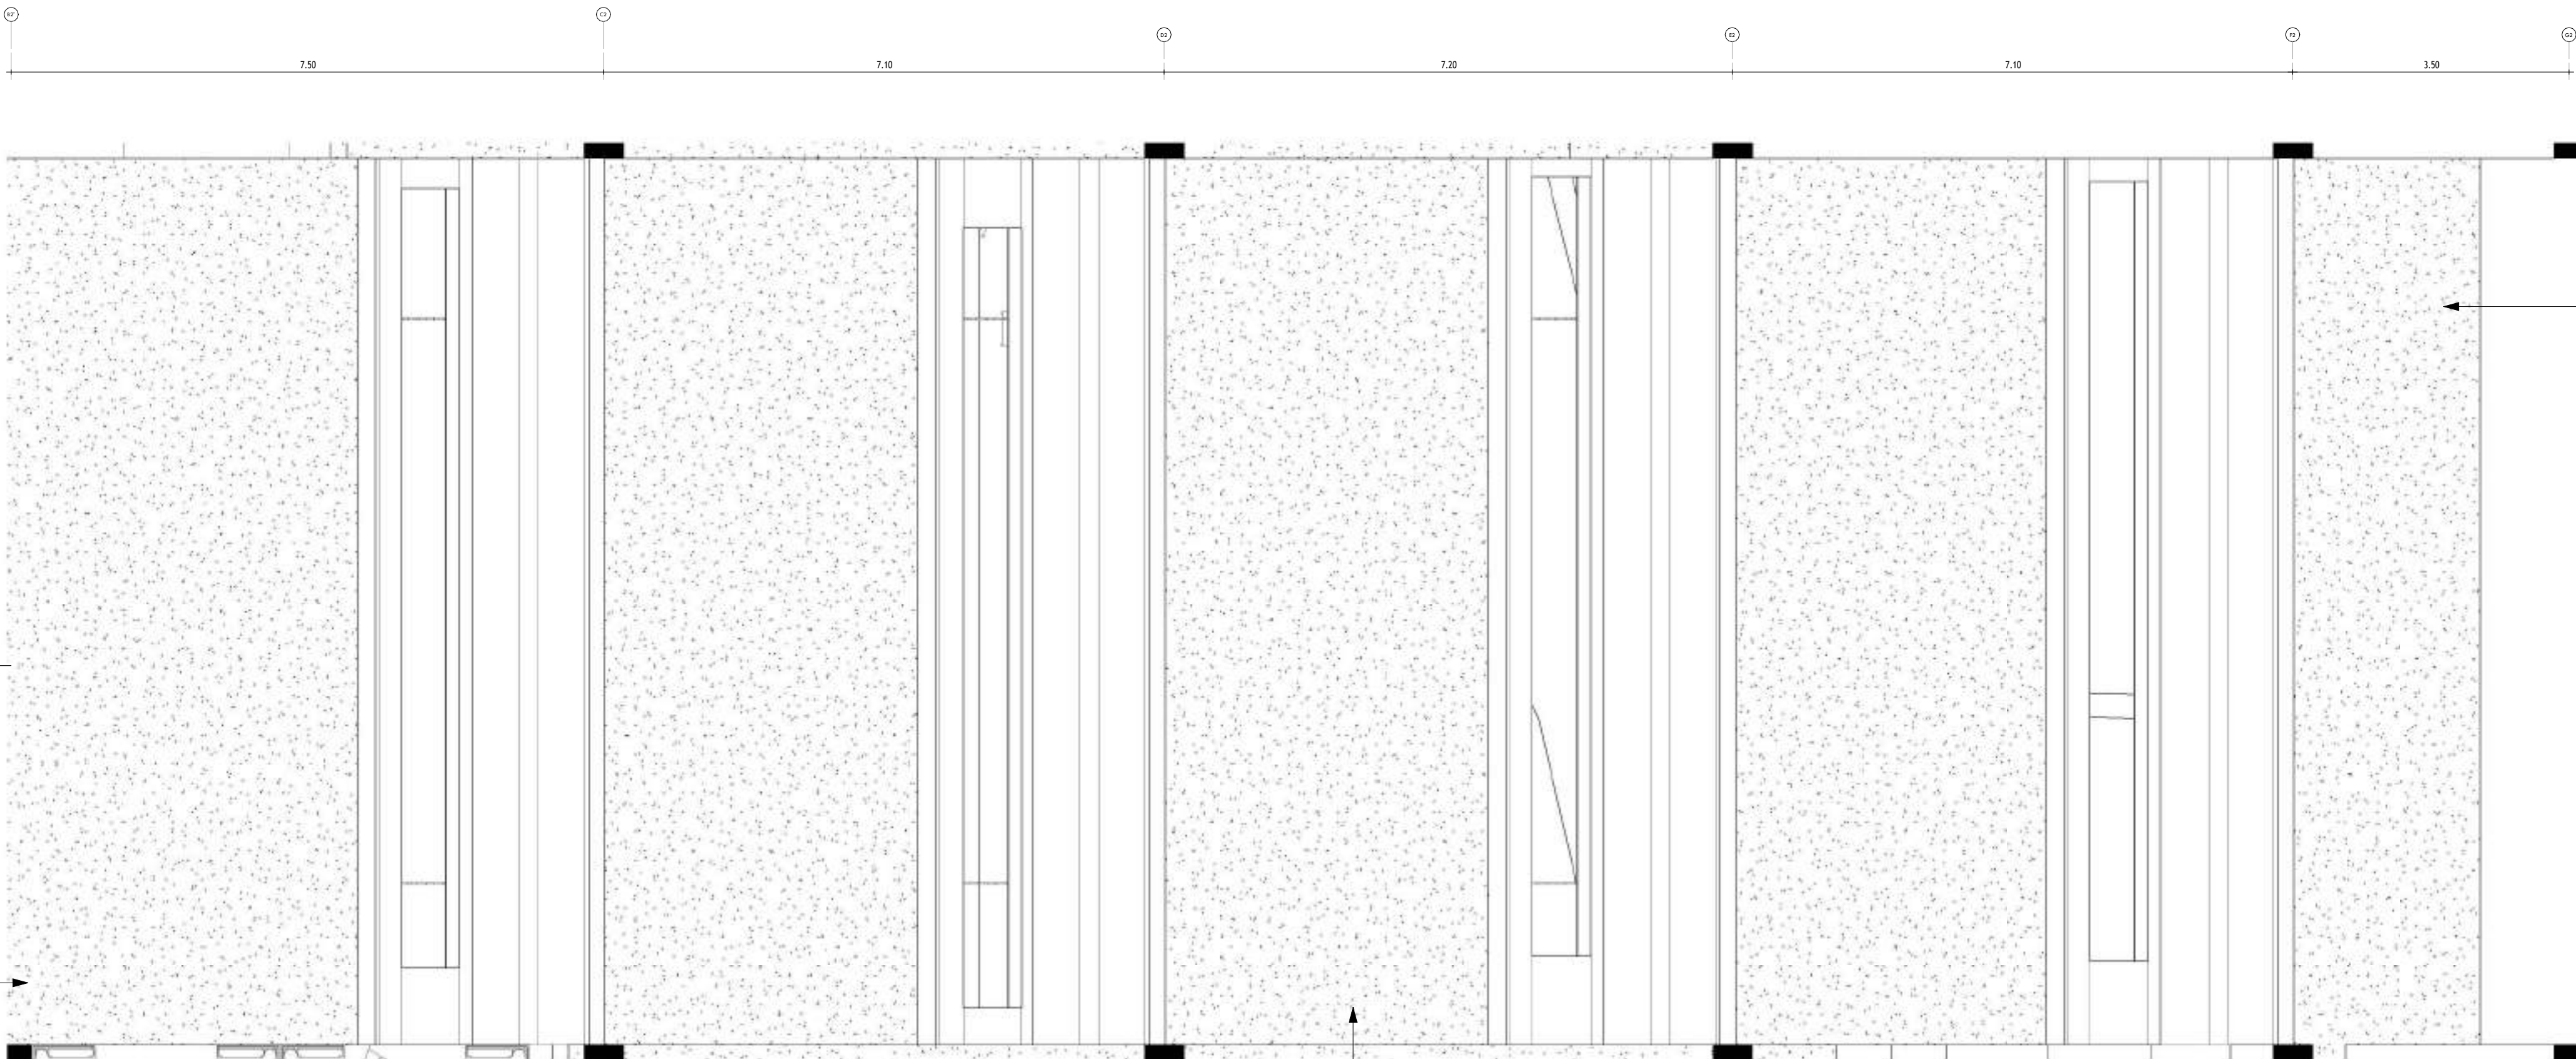

El cielo raso de la biblioteca está conformado por placas acústicas Armstrong® Fine Fissured de 60x60 cm, instalados sobre perfilera metálica tipo T-24. Esta solución técnica no solo mejora la acústica del espacio, sino que también aporta una estética limpia y profesional, favoreciendo el confort de los usuarios.

Las placas se instalan suspendidas mediante una estructura metálica tipo T-24, lo que permite ocultar instalaciones eléctricas y mecánicas, facilitando su mantenimiento. Además, este tipo de cielo raso es altamente eficiente en la absorción de sonido, convirtiéndose en un elemento clave para la experiencia del usuario en ambientes bibliotecarios.

Se ha seleccionado un plafón de vinilo texturizado con propiedades acústicas para garantizar la calidad sonora del recinto, especialmente en áreas de lectura y concentración. Su diseño discreto y modular permite mantener la unidad visual del espacio, al tiempo que asegura el control del ruido ambiente.




INSTITUCIÓN UNIVERSIDAD IBEROAMERICANA UNIBE			
FACULTAD FACULTAD DE ARTES		ESCUELA ESCUELA DE ARQUITECTURA	
ASIGNATURA PROYECTO DE GRADO		ASESOR ABIG. JUAN RUFINO CASTILLO MOLINA, DR. ENG.	
SUSTENTANTE RAYSA PERALTA		MATRÍCULA 22-0483	
FECHA	INICIO 06/05/2025	ESCALA	PRINCIPAL 1:200
	TERMINACIÓN 31/07/2025		SECUNDARIA(S) 1:125
CONTENIDO PLANTA DE PLAFOND PROPUESTA			
A-37		39	64


PROYECTO:

PLATAFORMA DE RESILIENCIA COMUNITARIA EN LA ZURZA

El presente proyecto de grado constituye un documento original, publicado por el sustentante y no puede ser duplicado ni exhibido sin autorización del mismo.

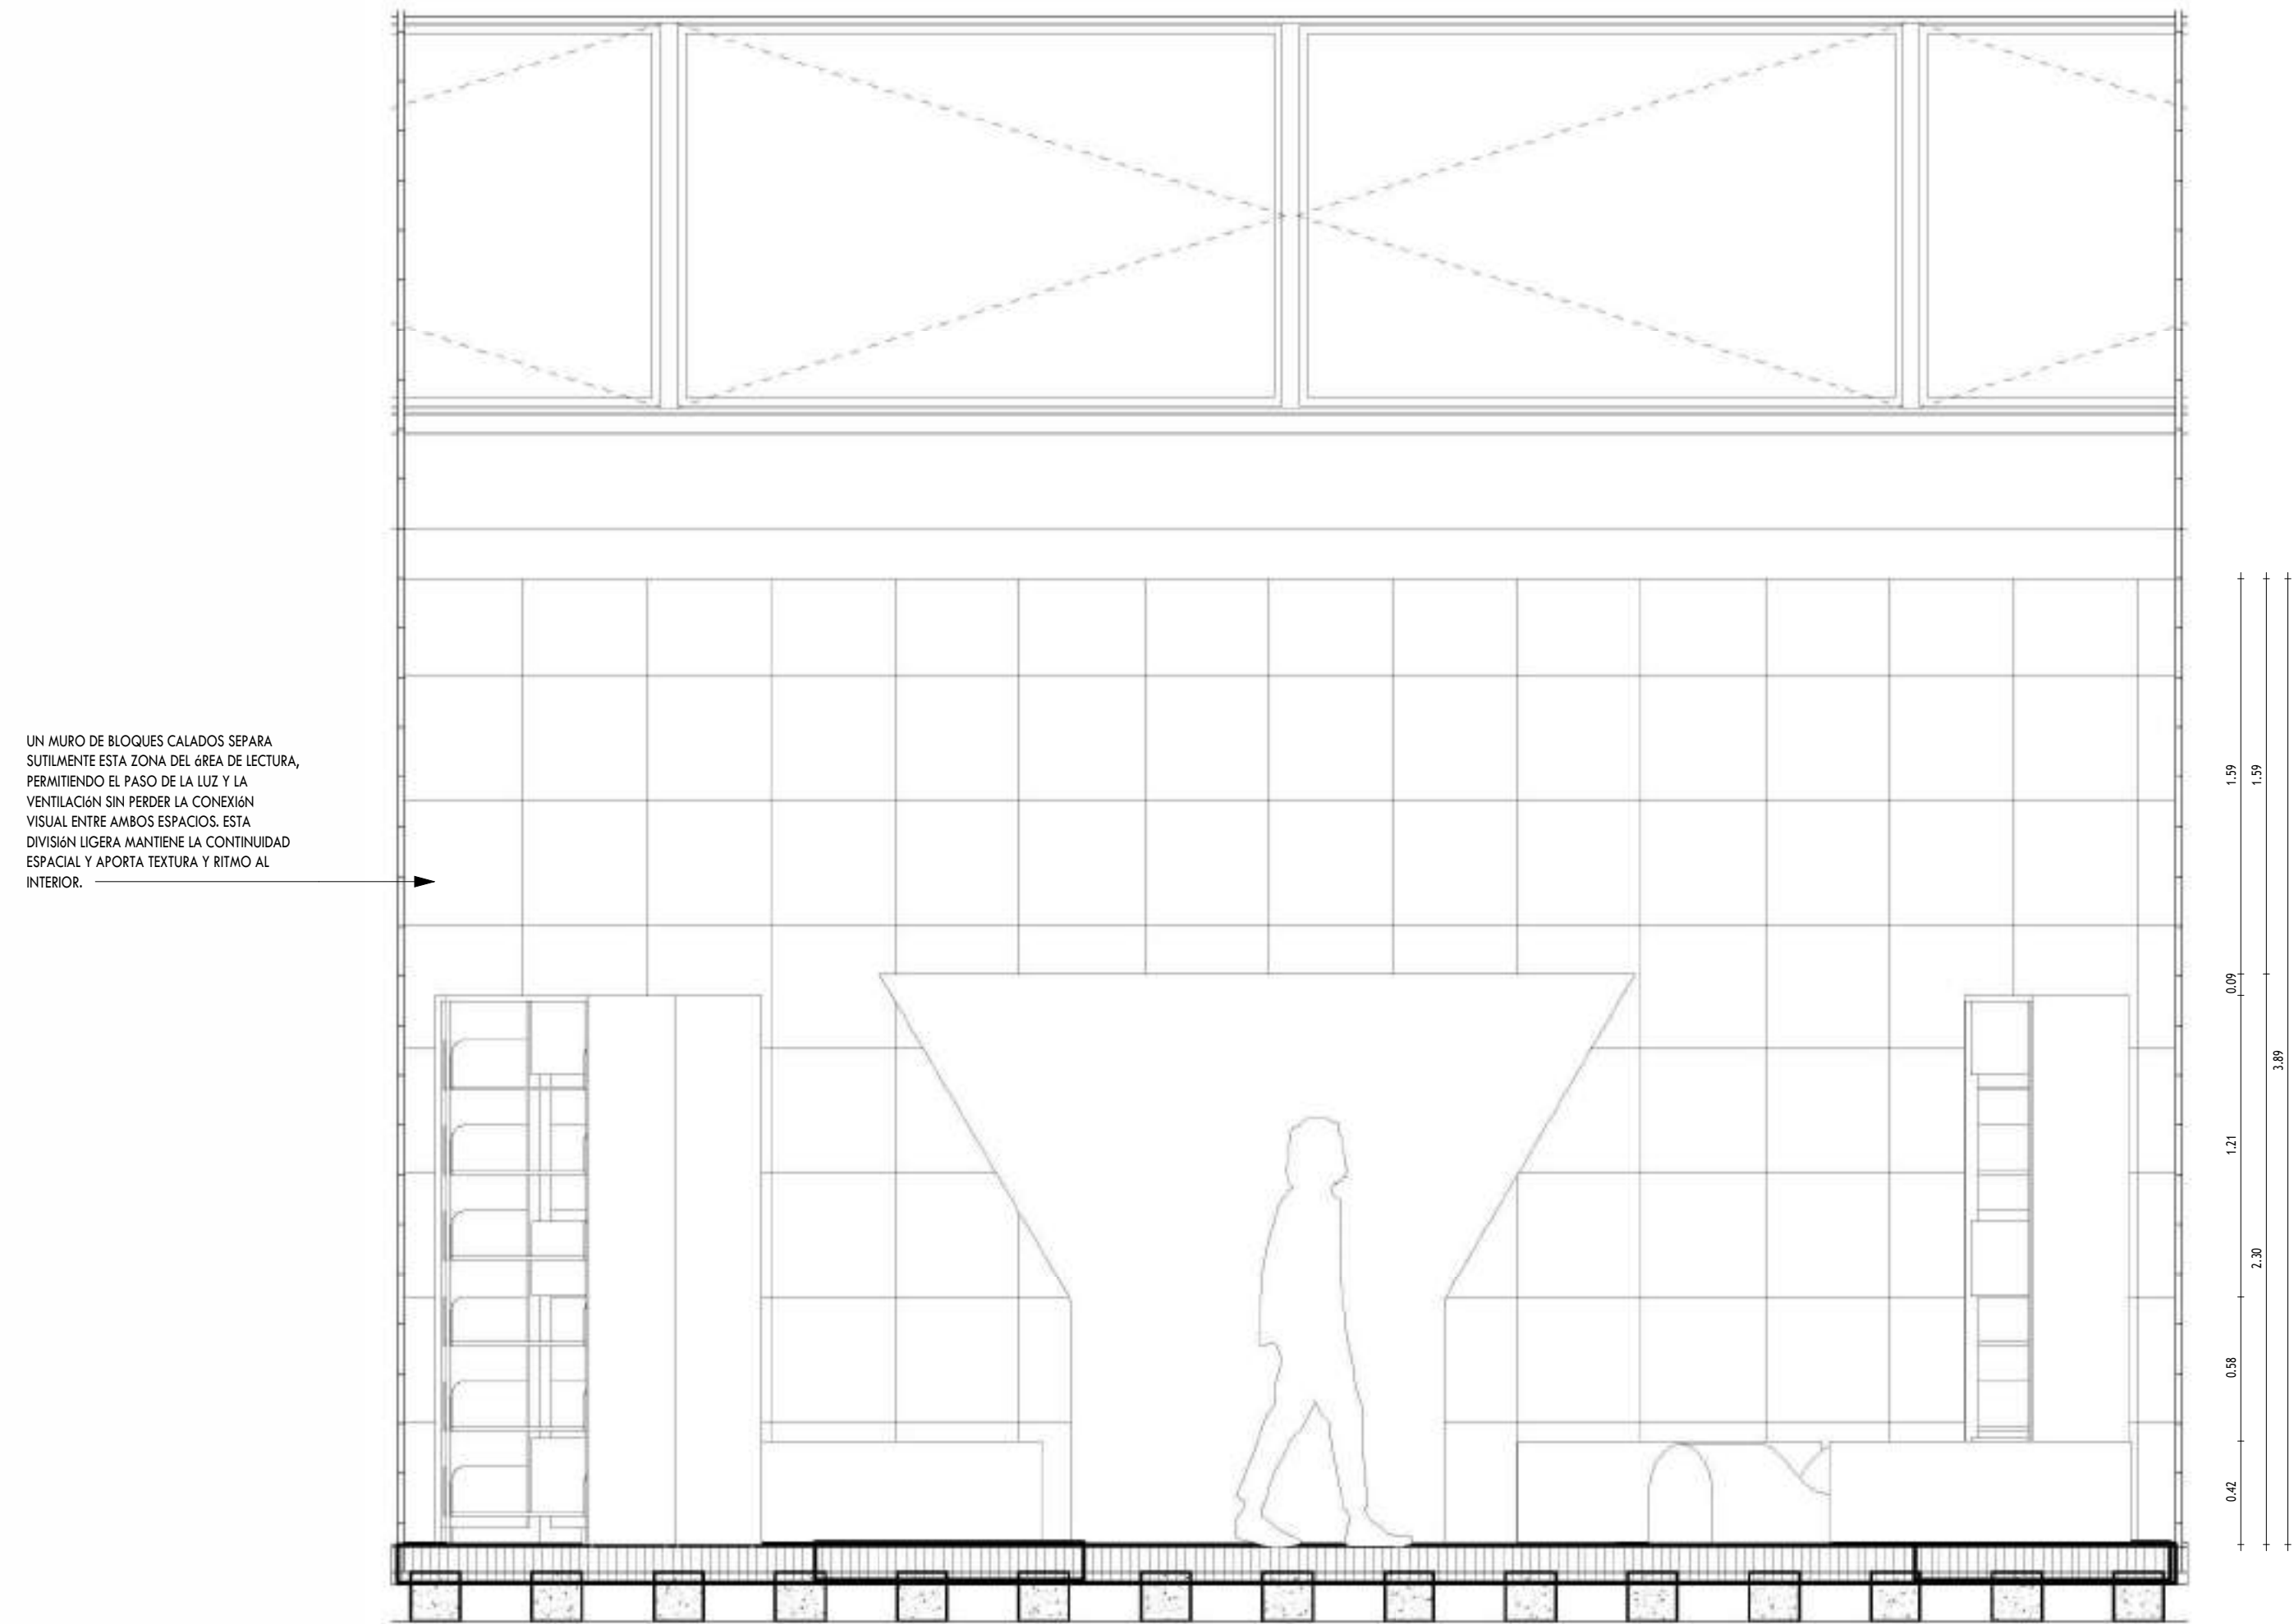


1 DE - ELEVACION LONGITUDINAL AA SALA INFANTIL
A-38 1 : 25

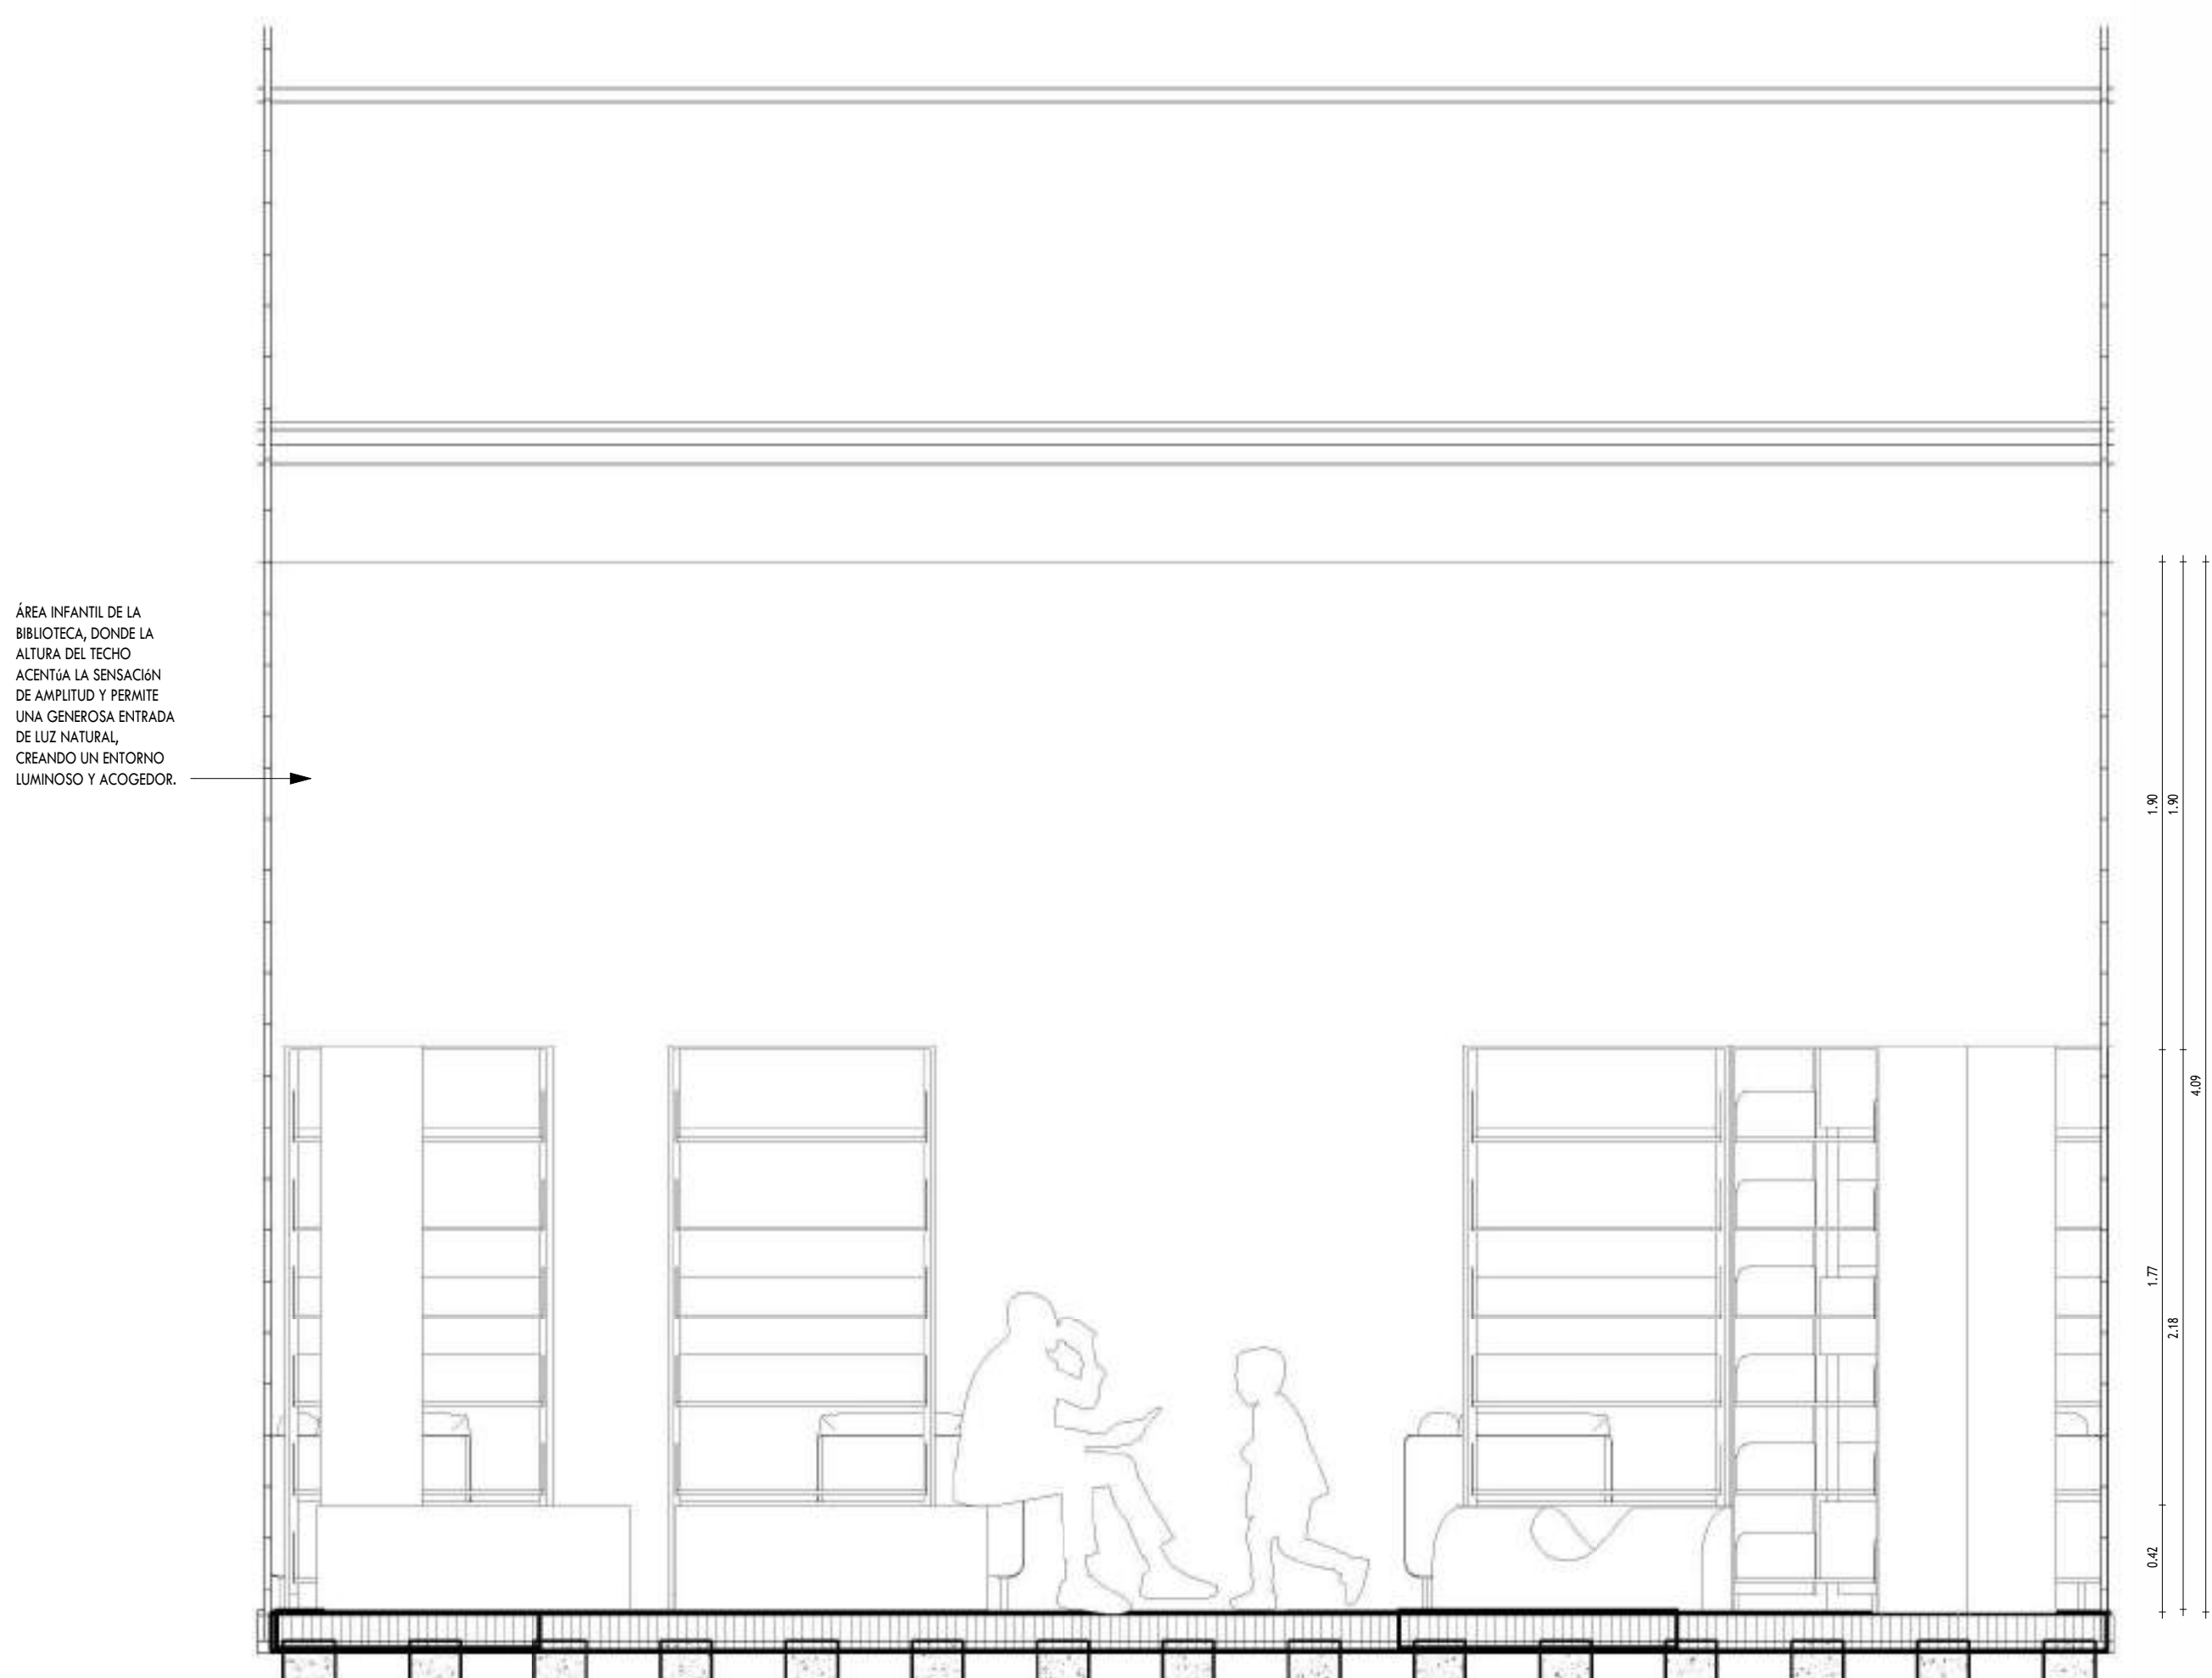


3 DE - ELEVACION LONGITUDINAL BB SALA INFANTIL
A-38 1 : 25

0 .5m

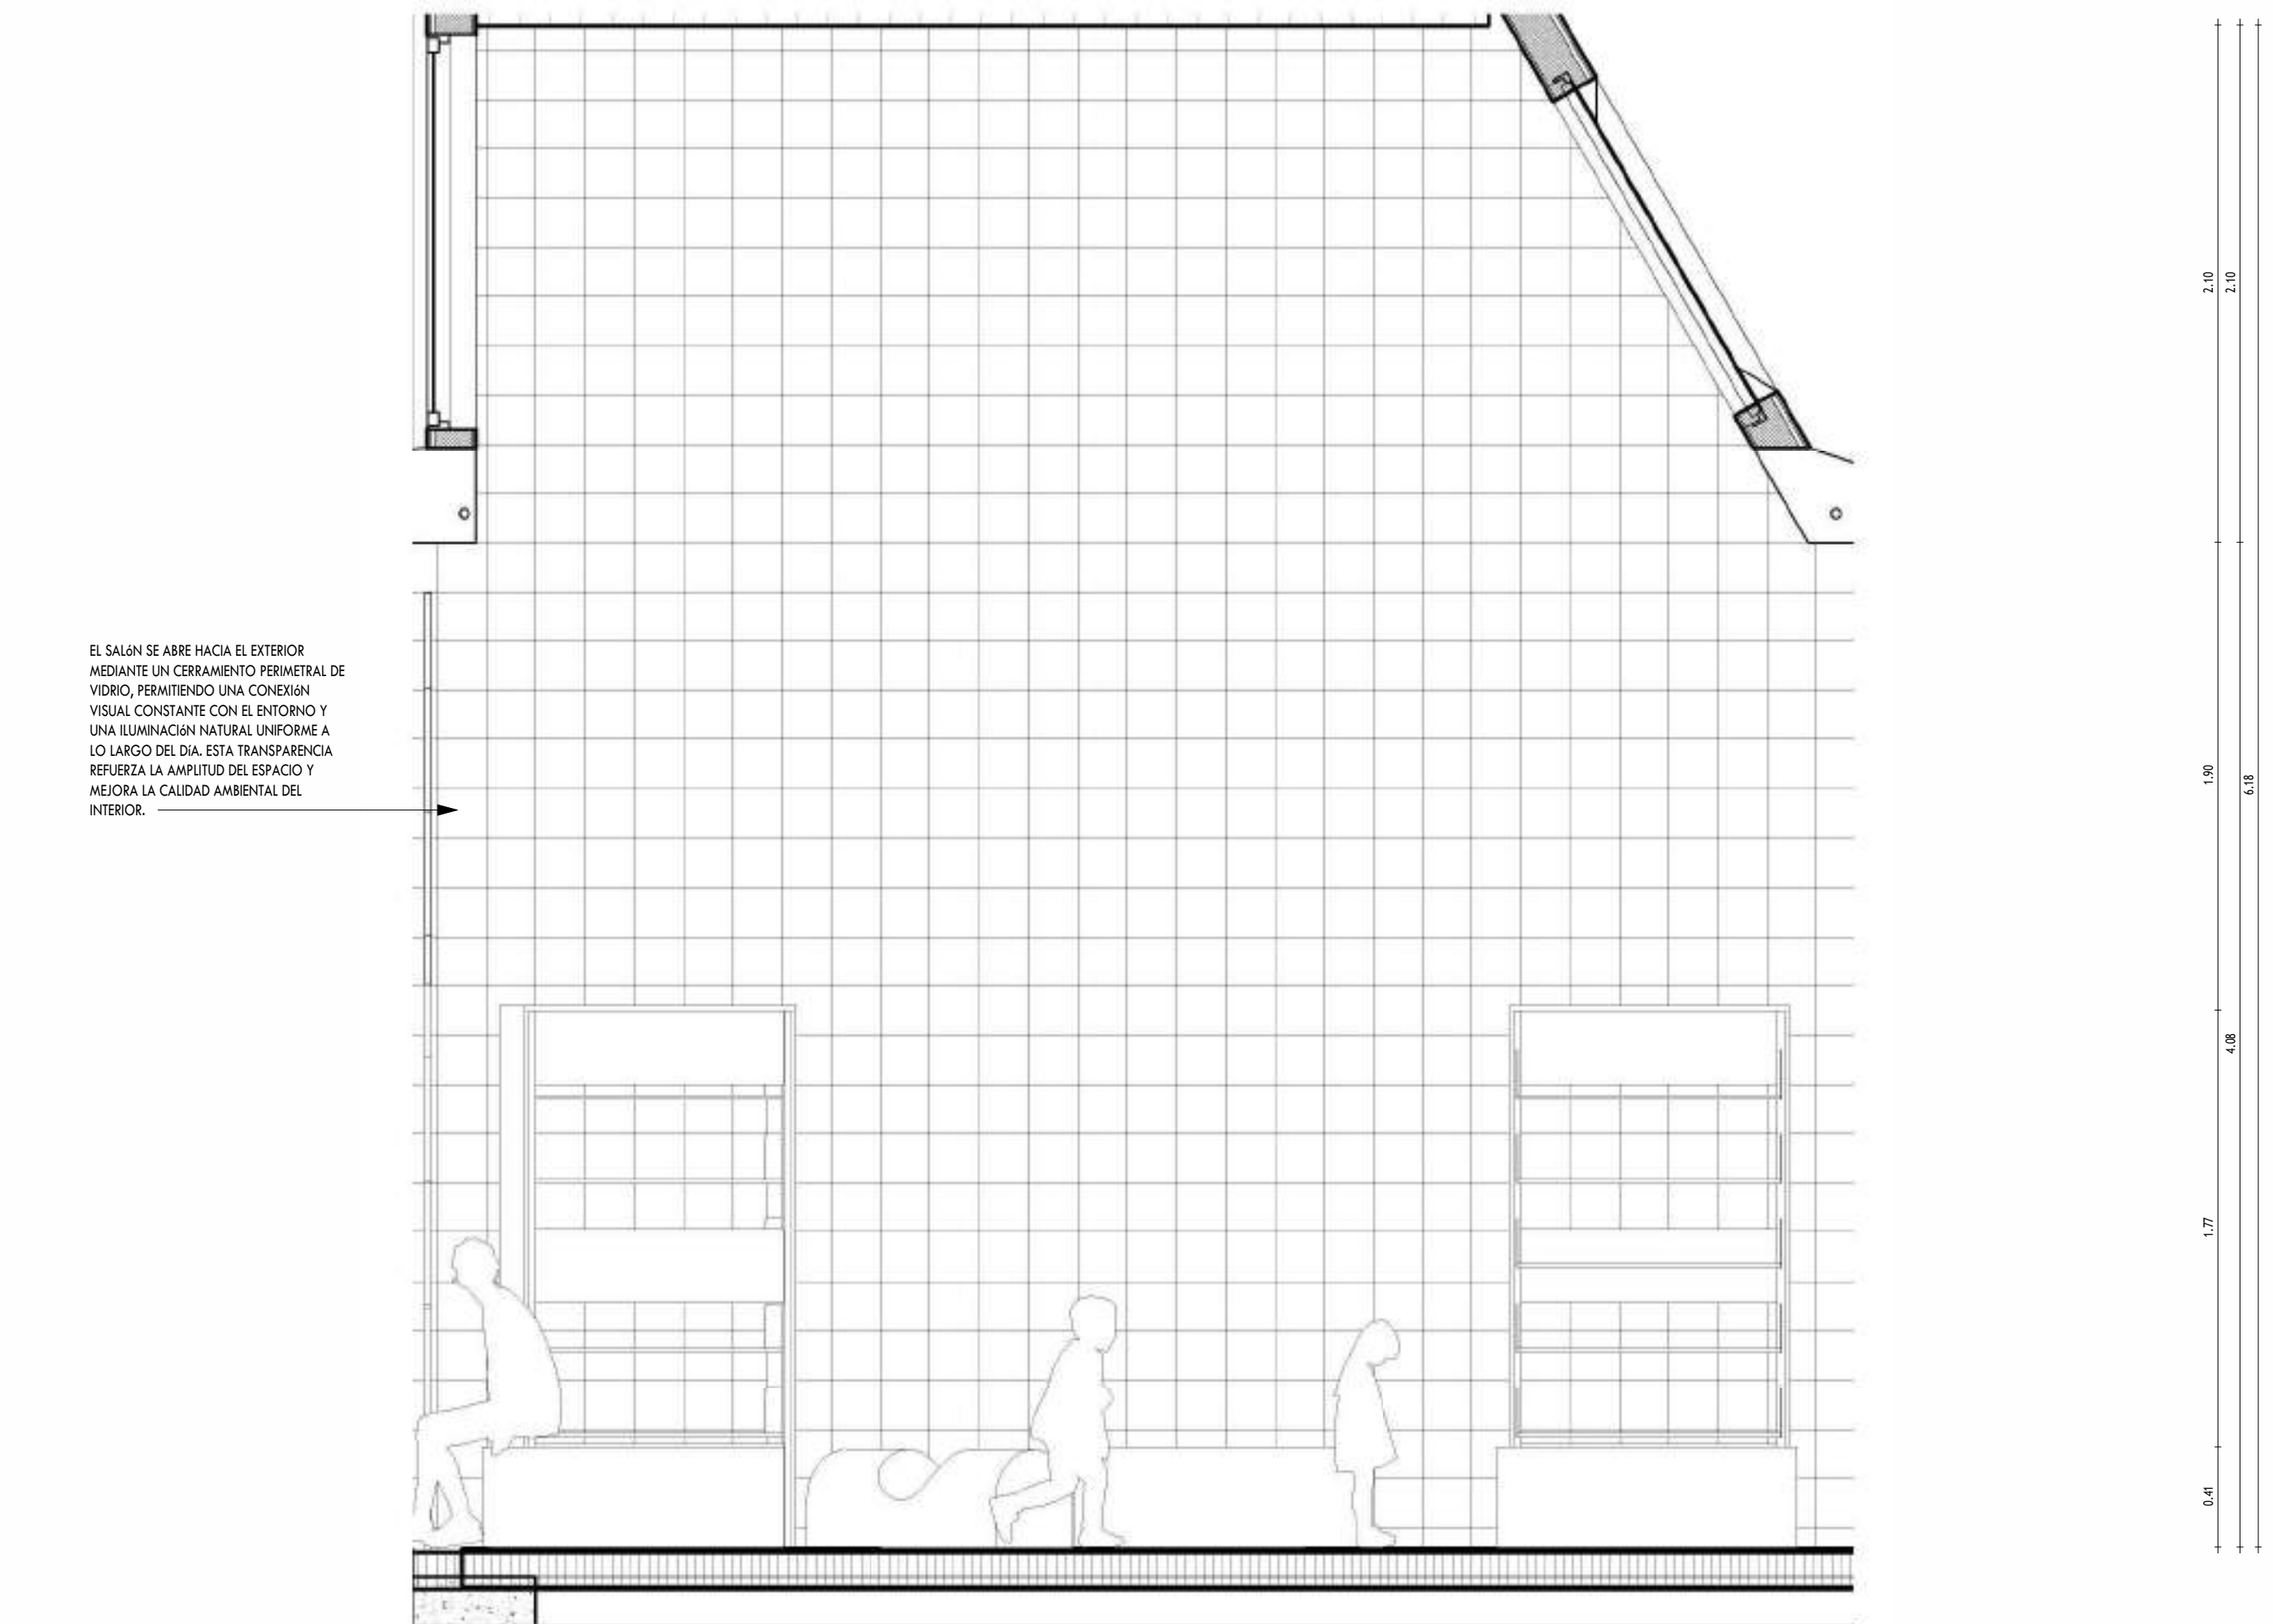

2 DE - ELEVACION TRANSVERSAL AA SALA INFANTIL
A-38 1 : 25


0 .5m

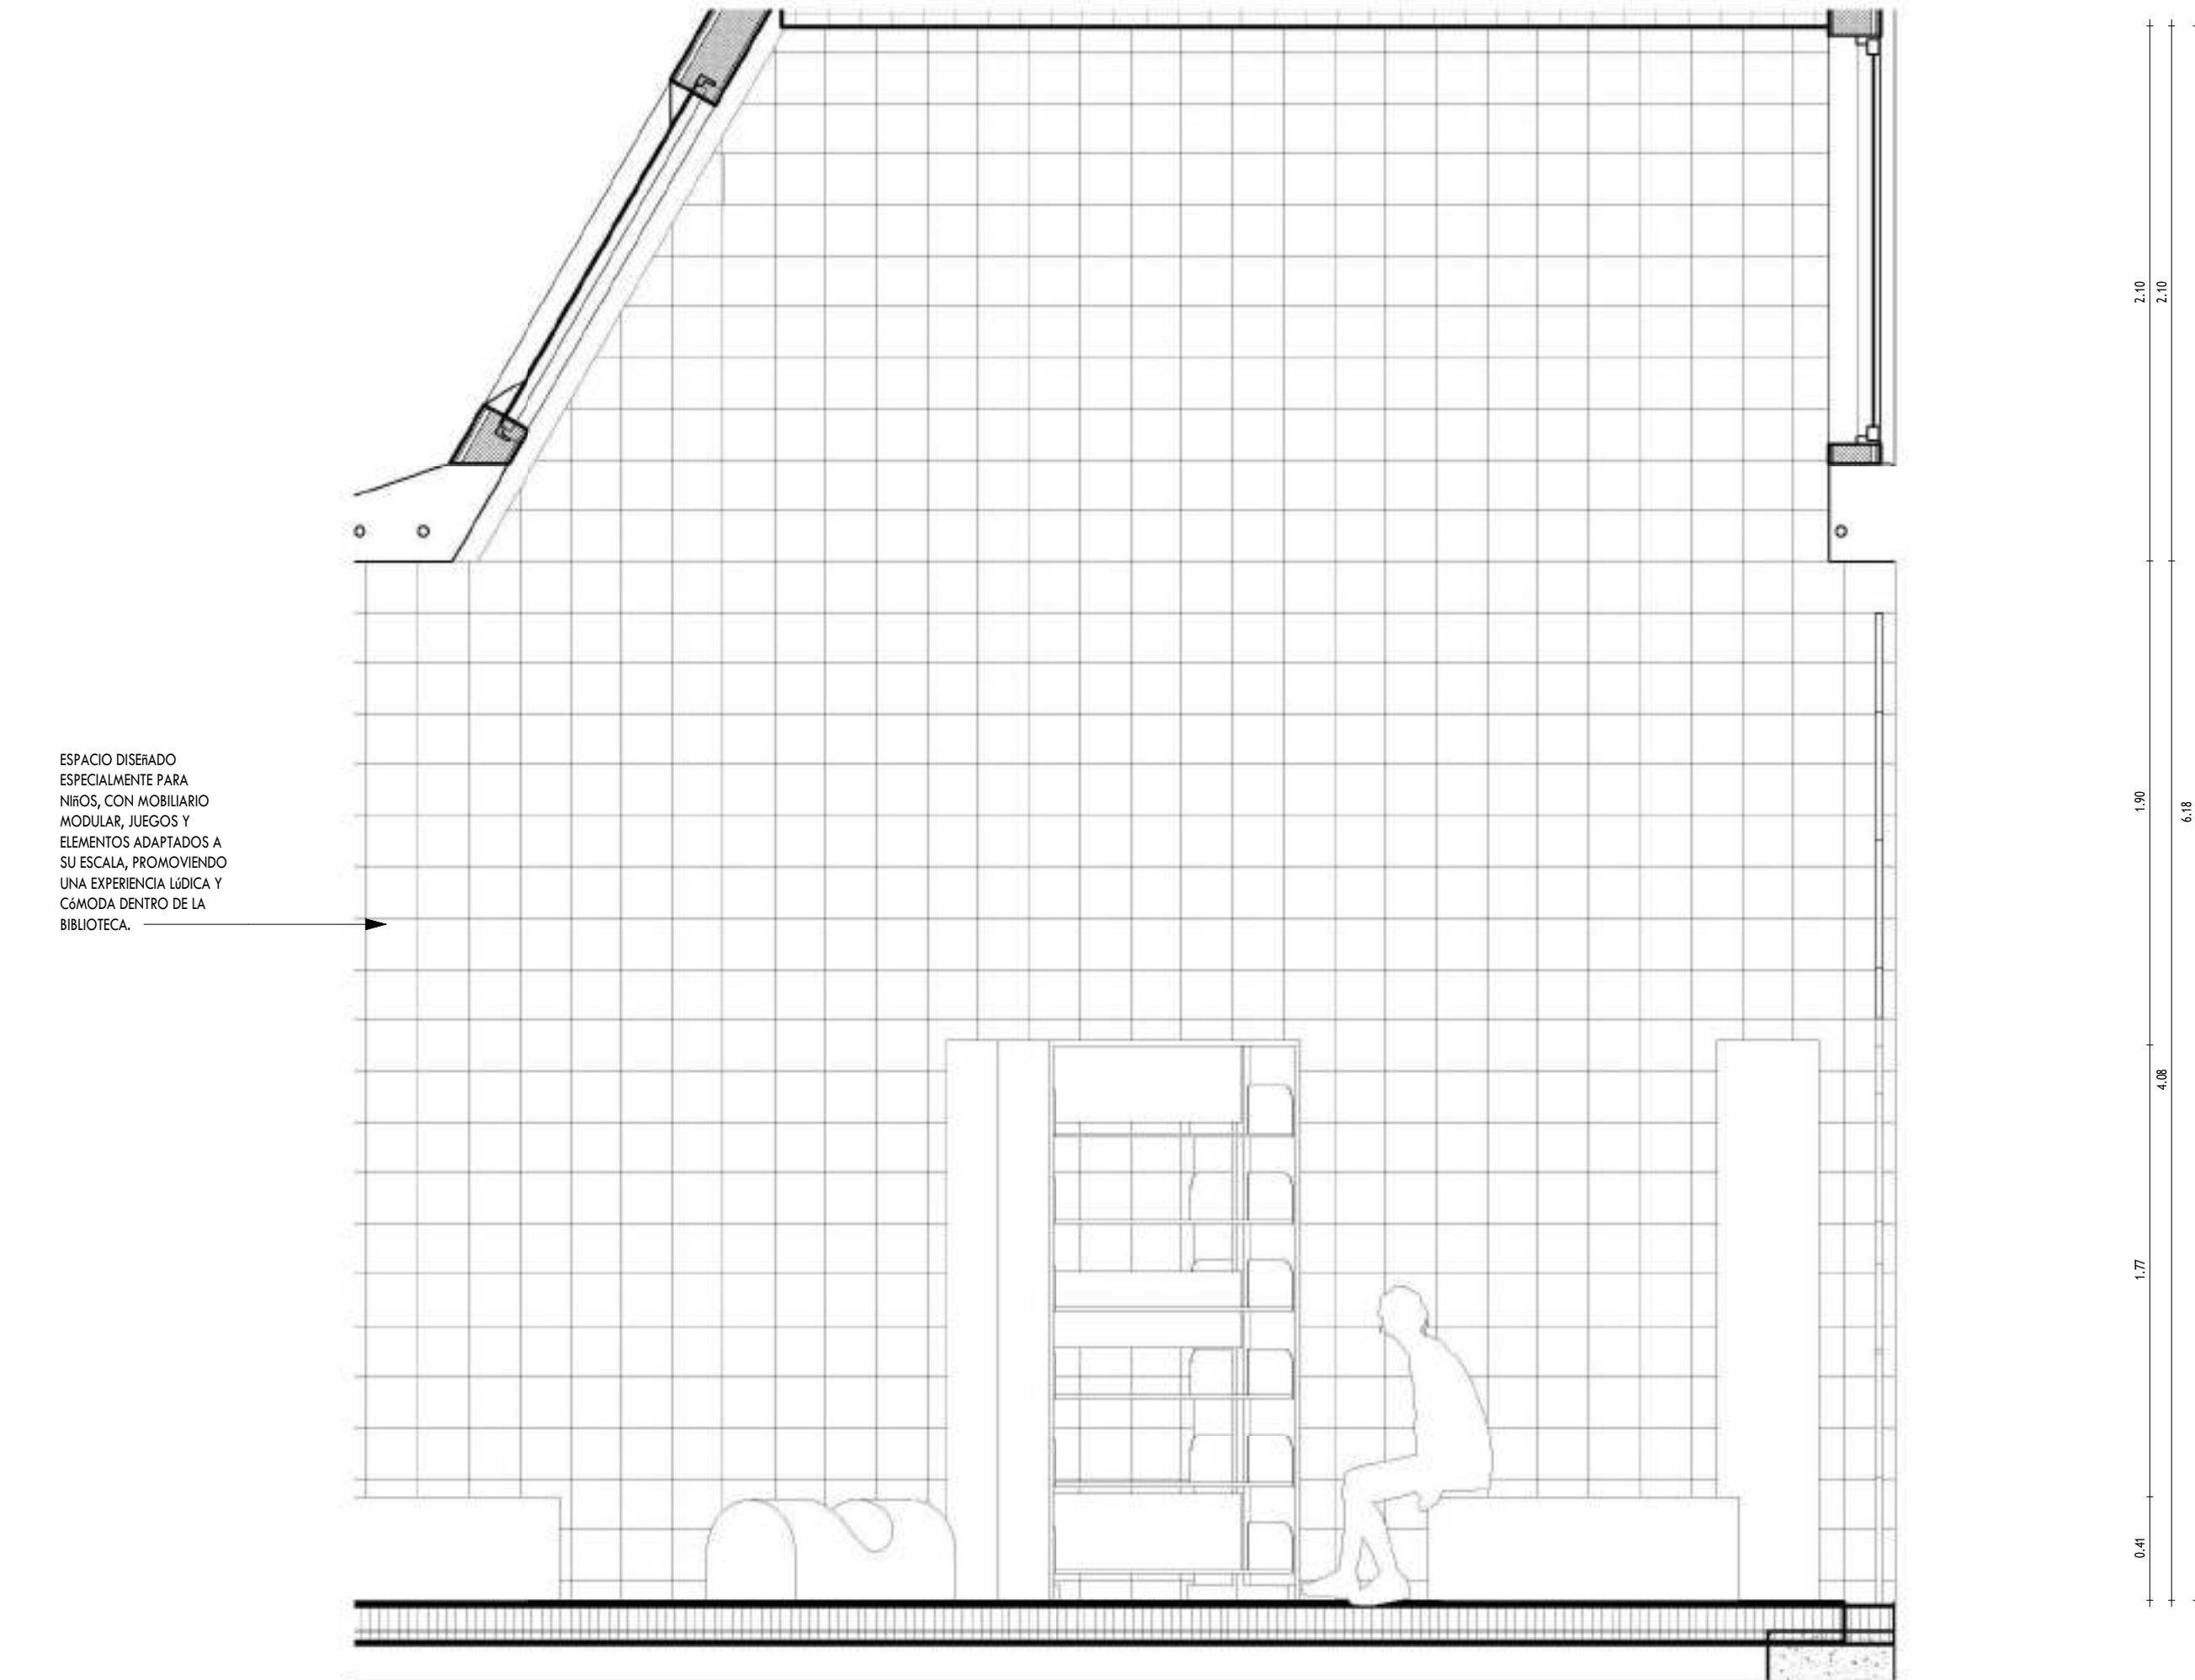


4 DE - ELEVACION TRANSVERSAL BB SALA INFANTIL
A-38 1 : 25

0 .5m


INSTITUCIÓN UNIVERSIDAD IBEROAMERICANA UNIBE			
FACULTAD FACULTAD DE ARTES		ESCUELA ESCUELA DE ARQUITECTURA	
ASIGNATURA PROYECTO DE GRADO		ASESOR ARQ. JUAN RUFINO CASTILLO MOLINA, DR. ENG.	
SUSTENTANTE RAYSA PERALTA		MATRÍCULA 22-0483	
FECHA	INICIO 06/05/2025	ESCALA	PRINCIPAL 1:200
	TERMINACIÓN 31/07/2025		SECUNDARIA(S) 1:125
CONTENIDO ELEVACIONES INTERIORES DE BIBLIOTECA			

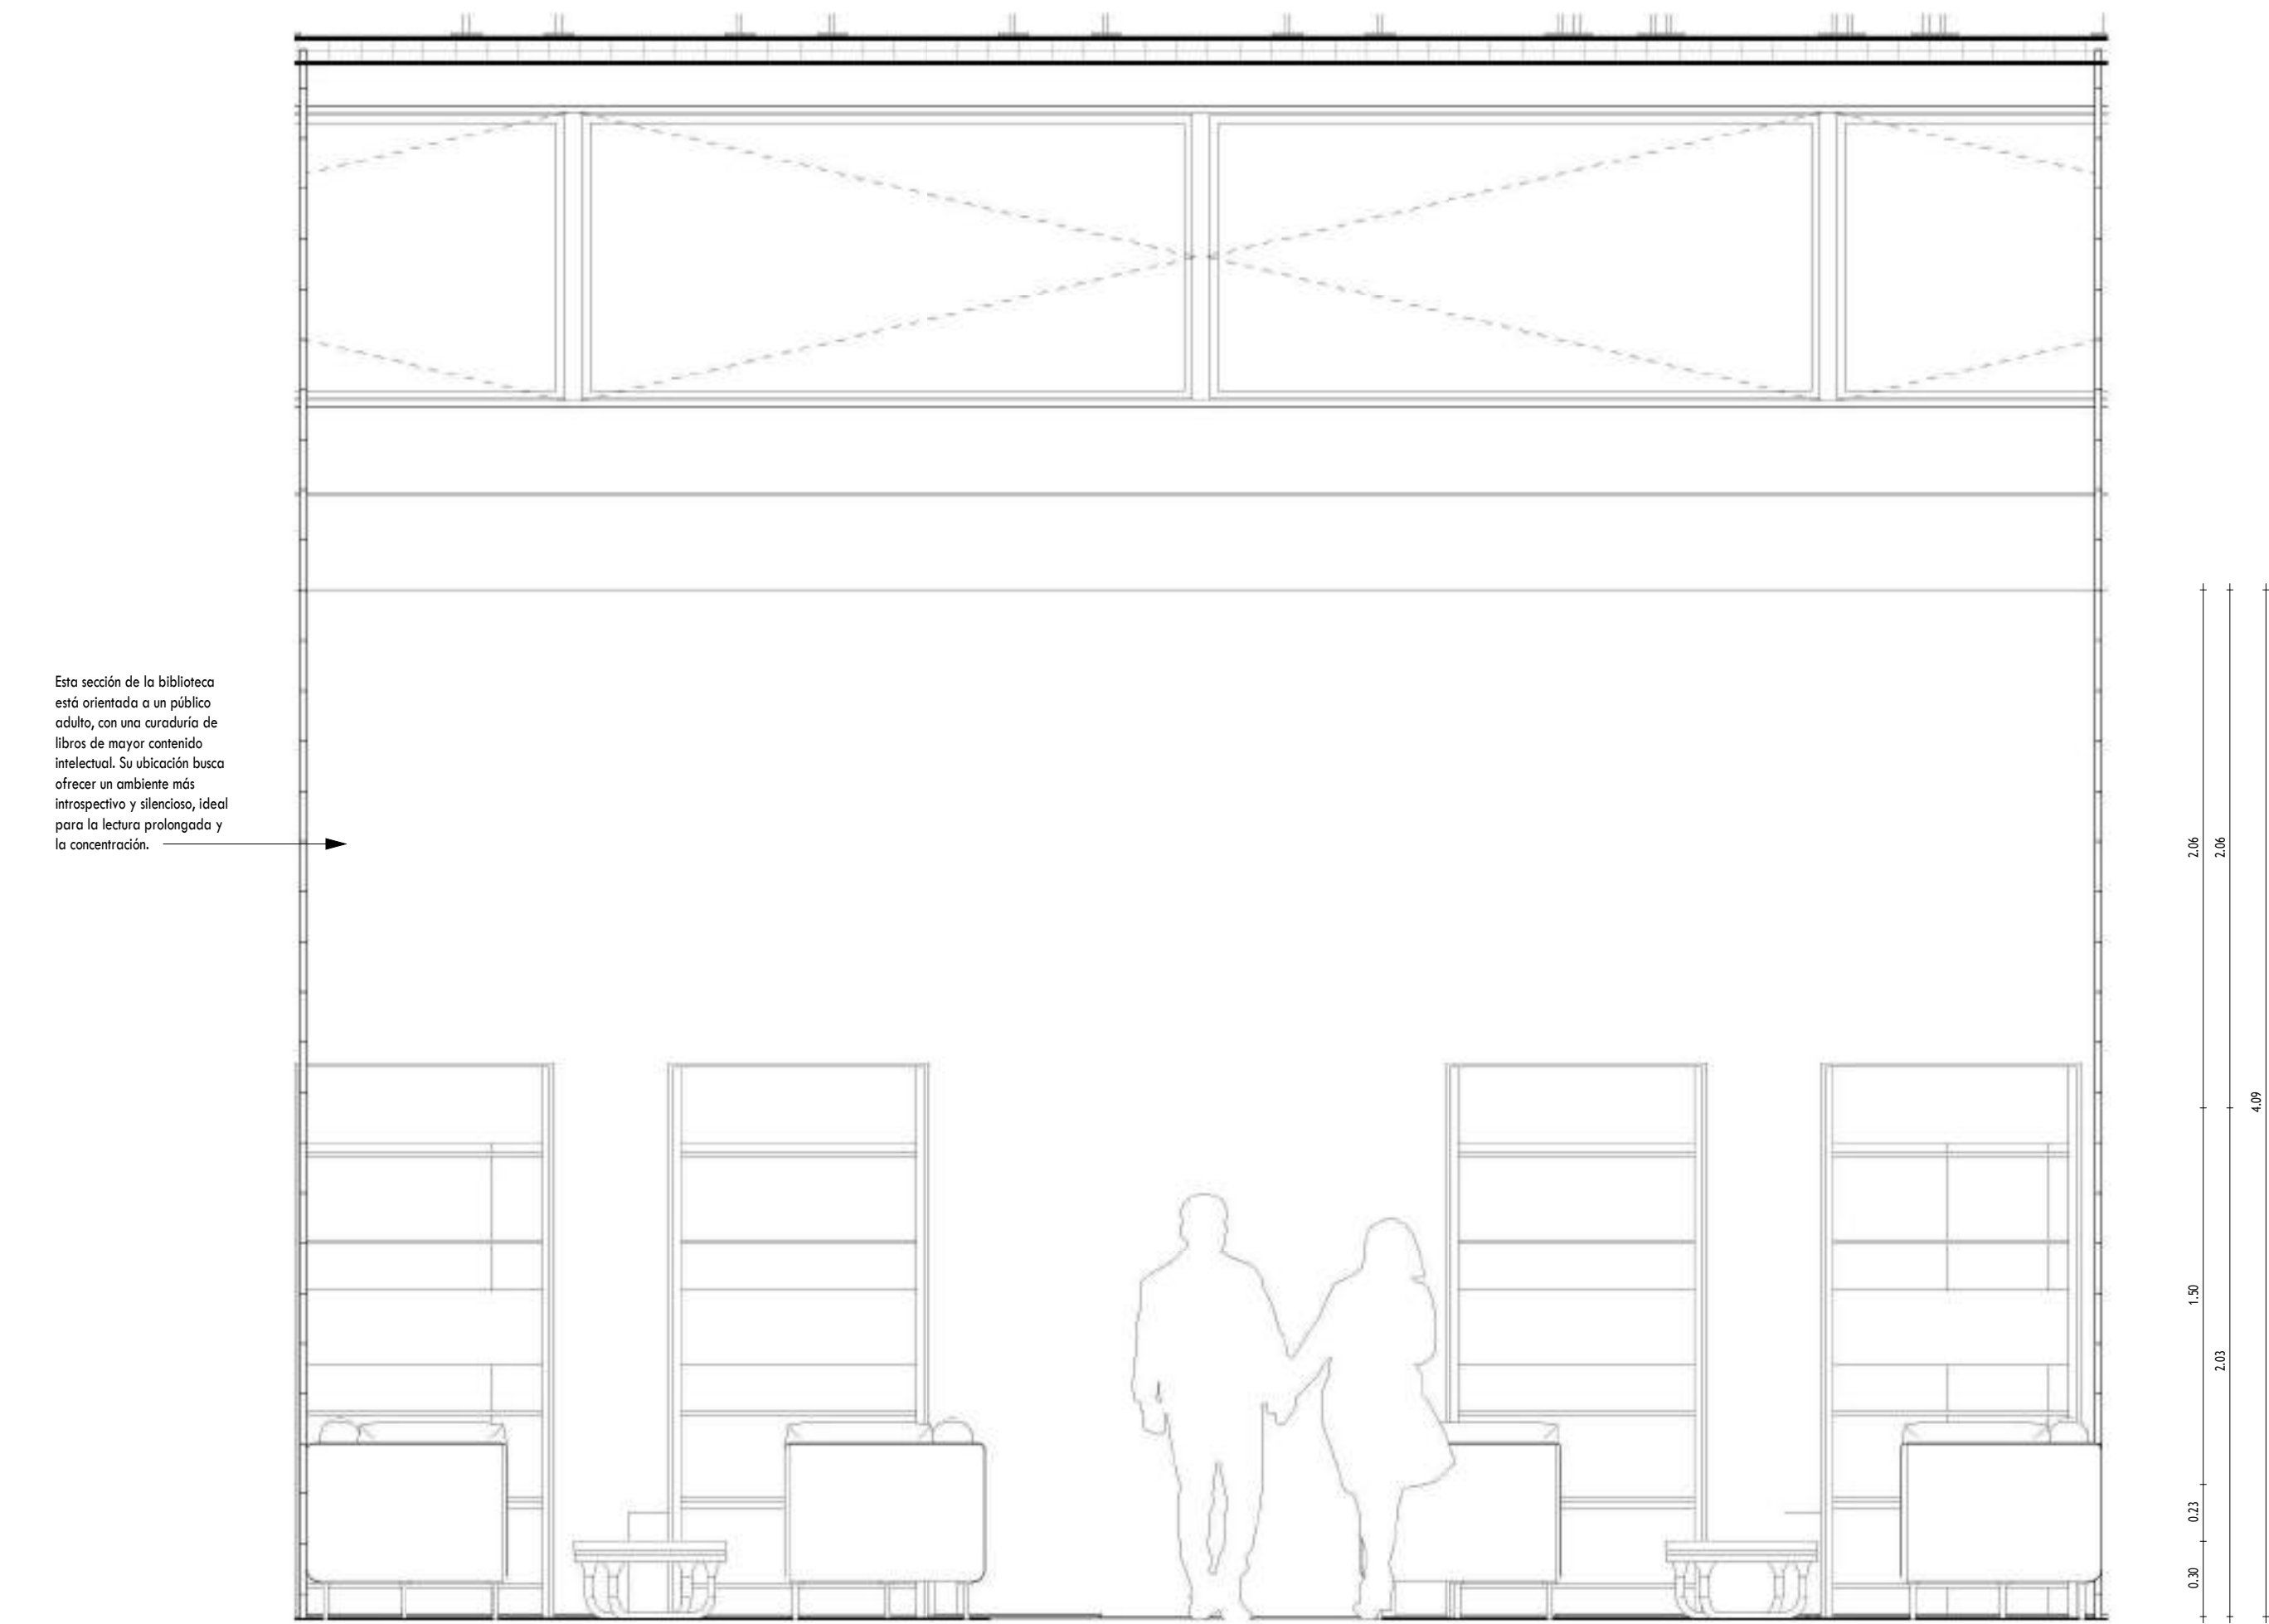


1 DE - ELEVACION LONGITUDINAL AA AREA DE LECTURA
A-39 1 : 25

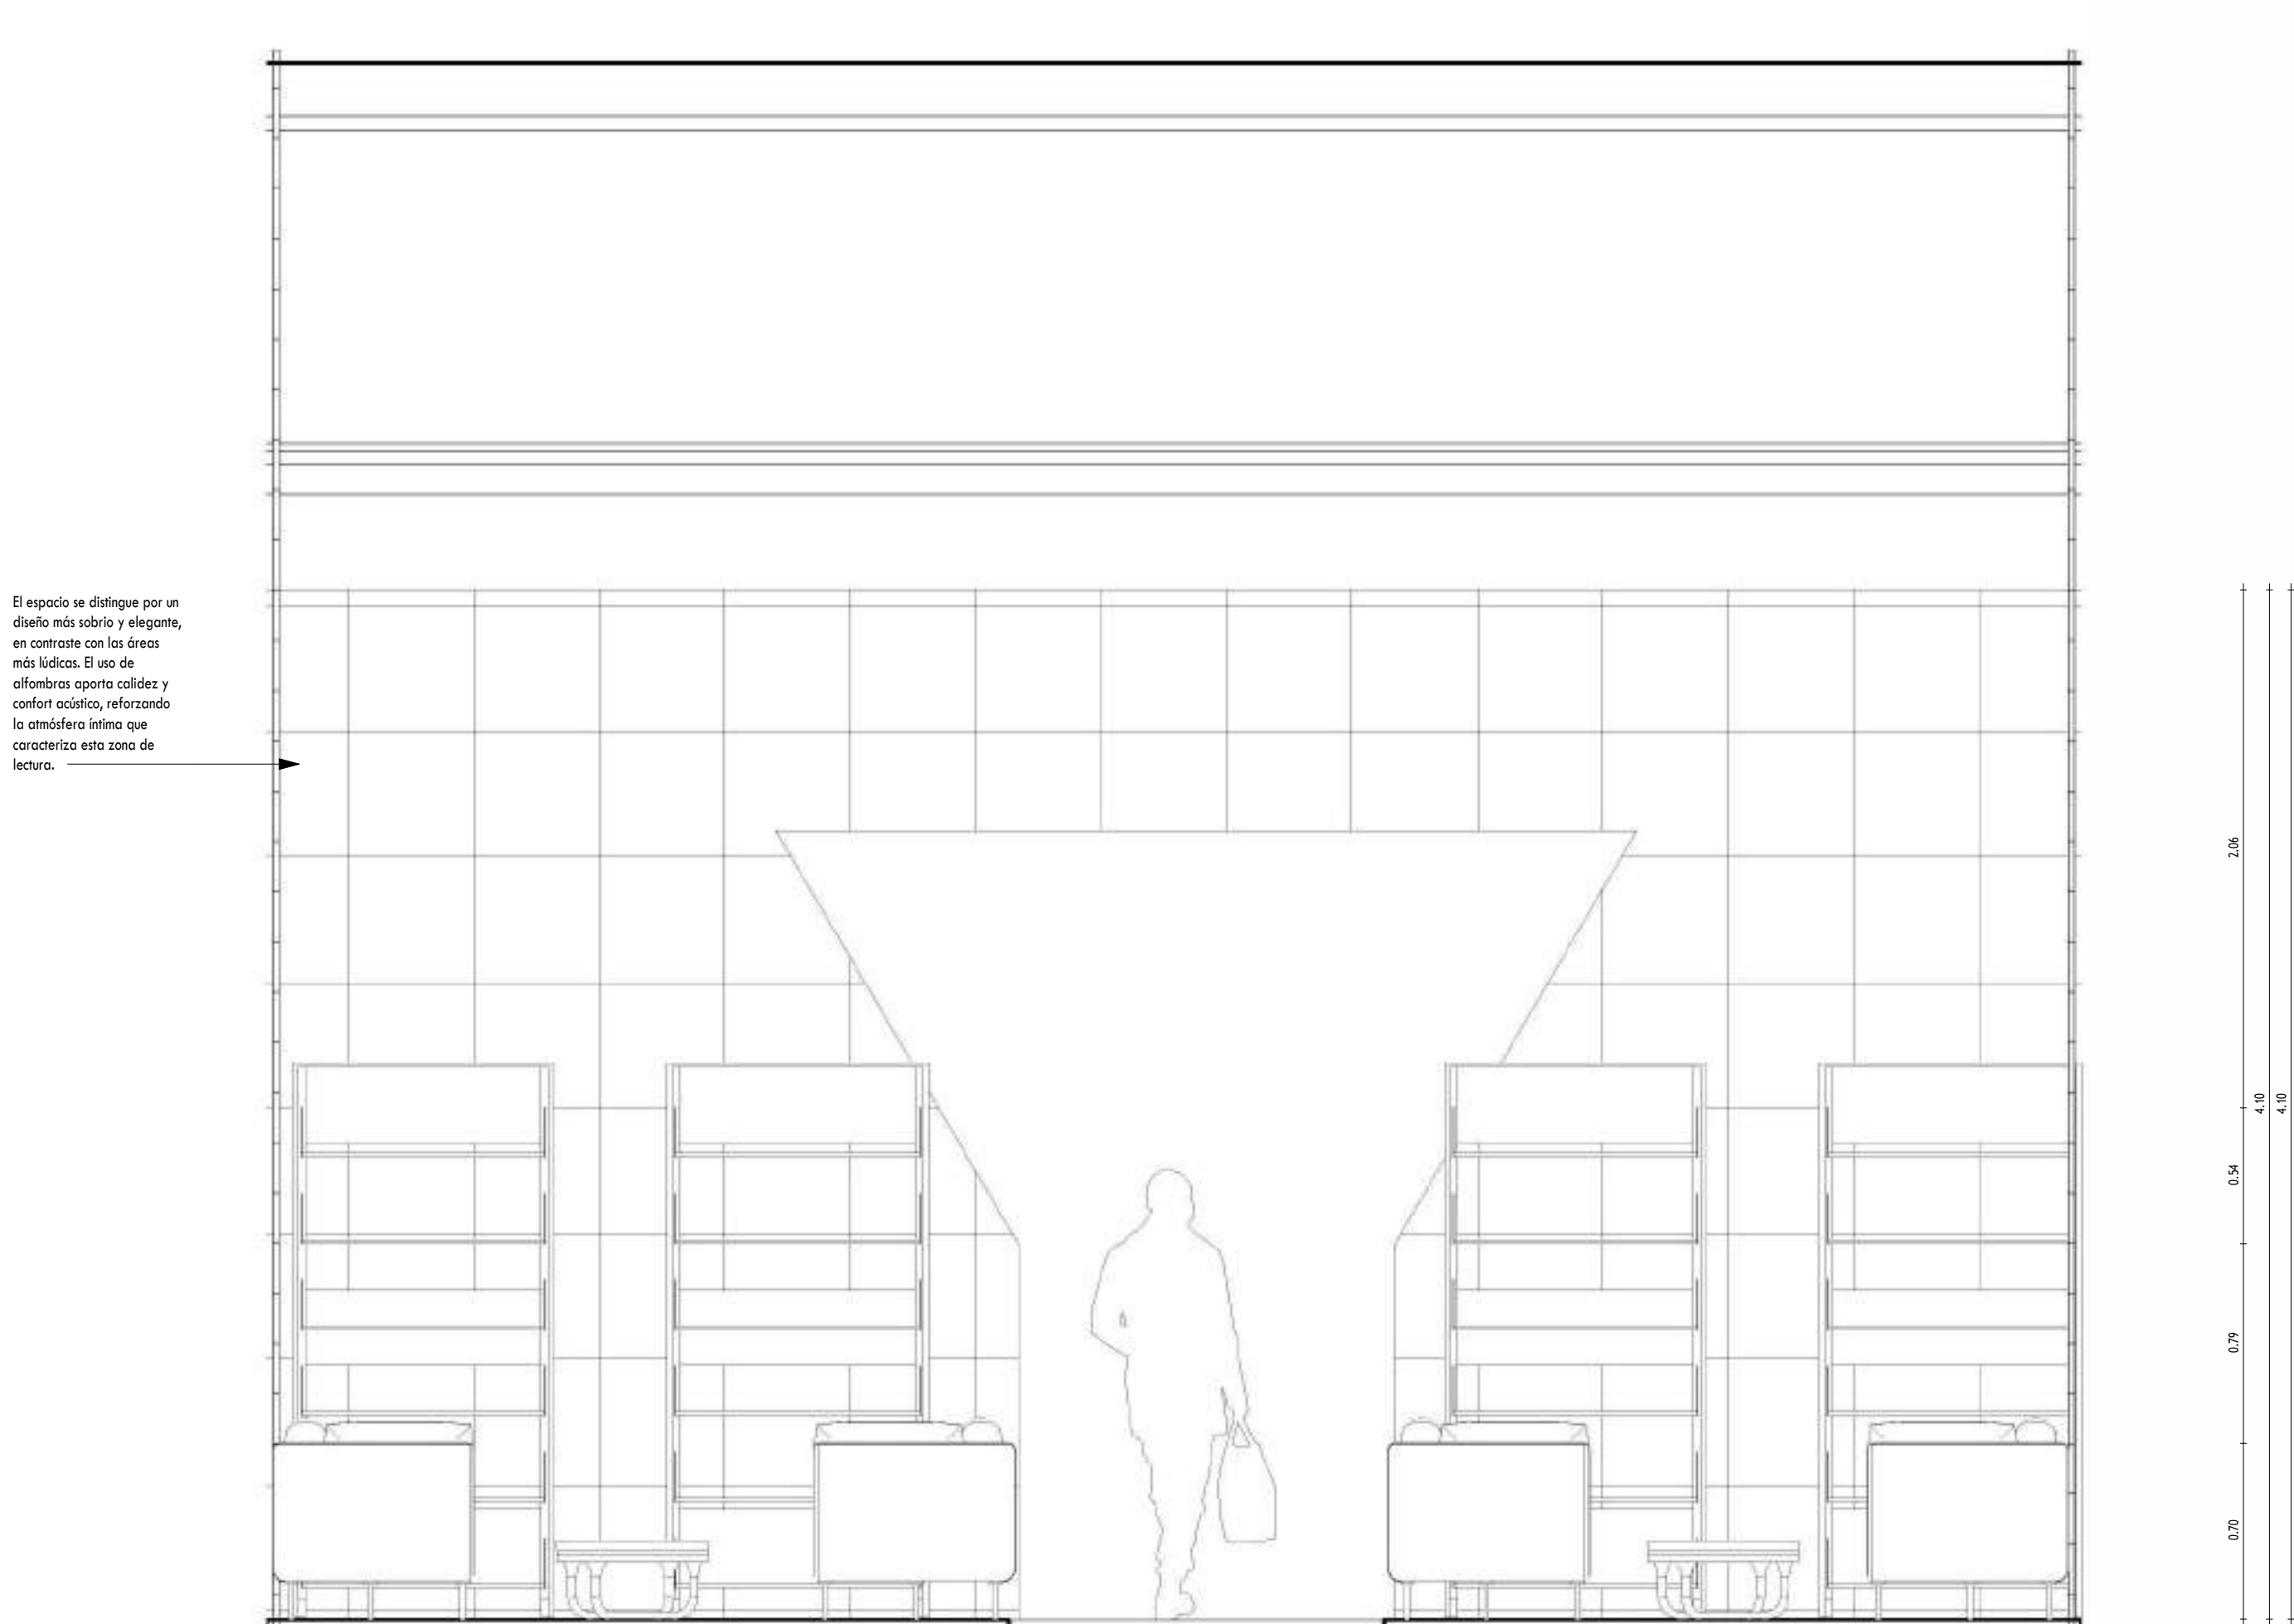


3 DE - ELEVACION LONGITUDINAL BB AREA DE LECTURA
A-39 1 : 25

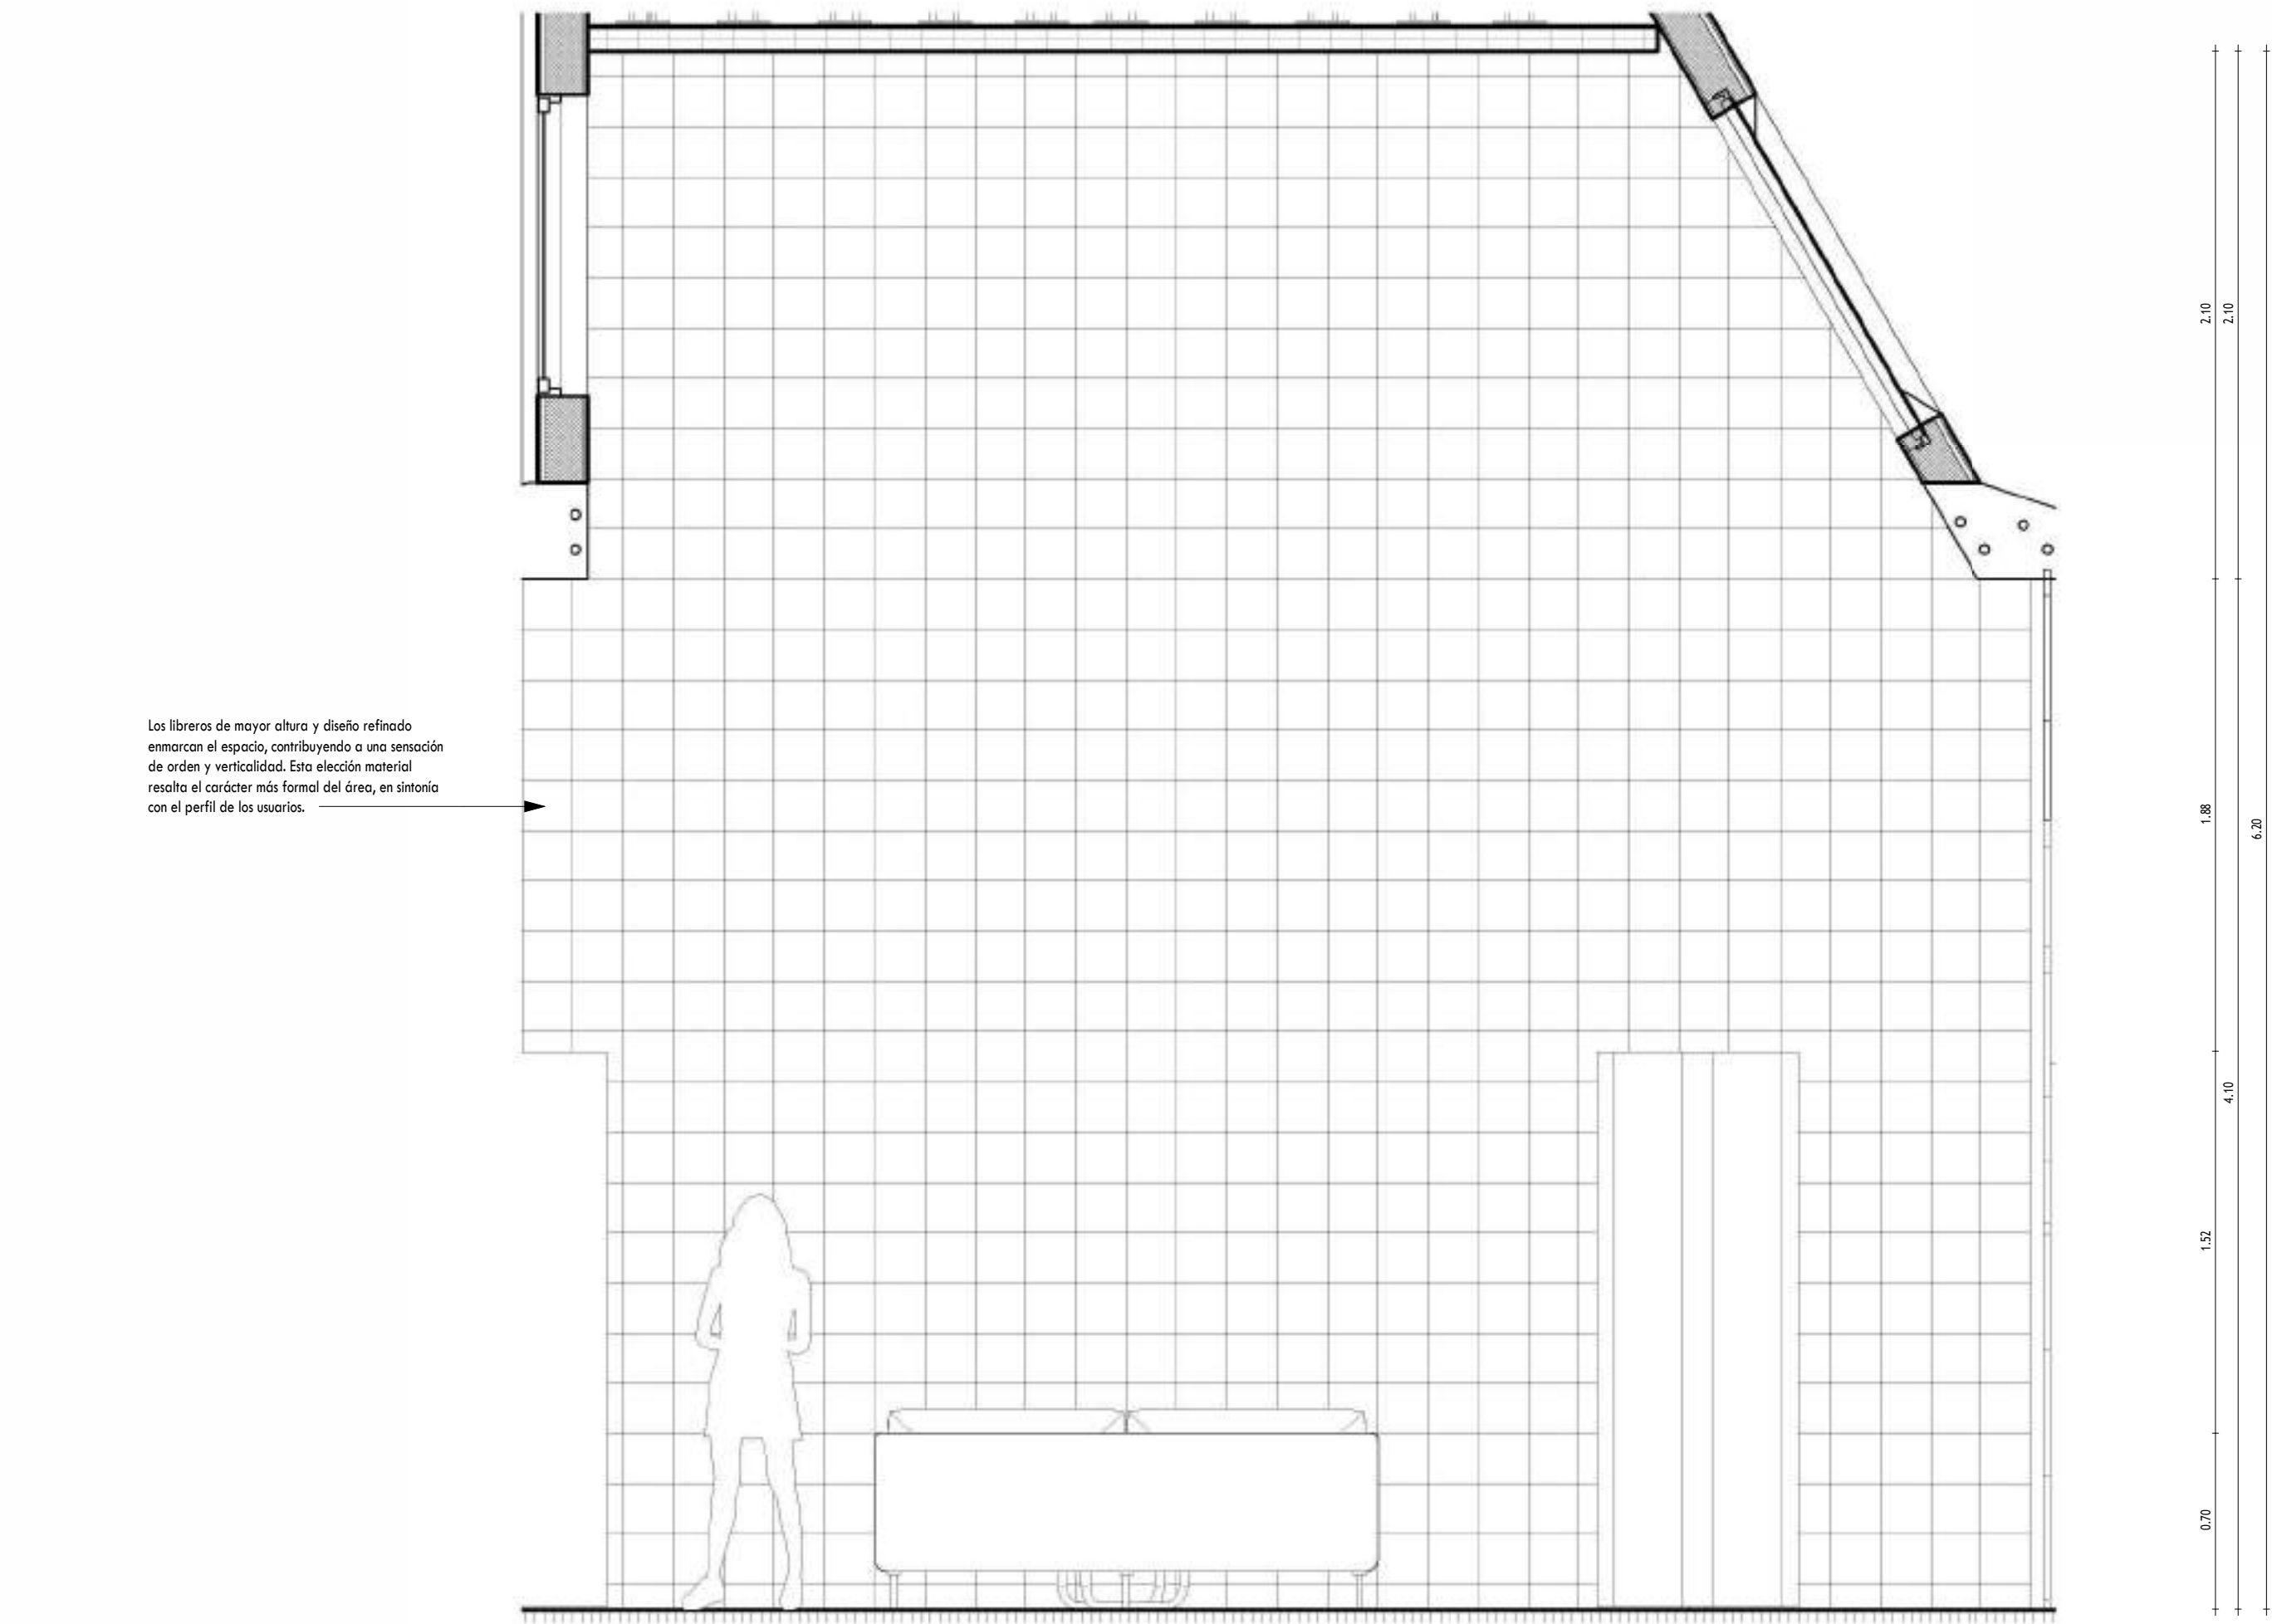


2 DE - ELEVACION TRANSVERSAL AA AREA DE LECTURA
A-39 1 : 25

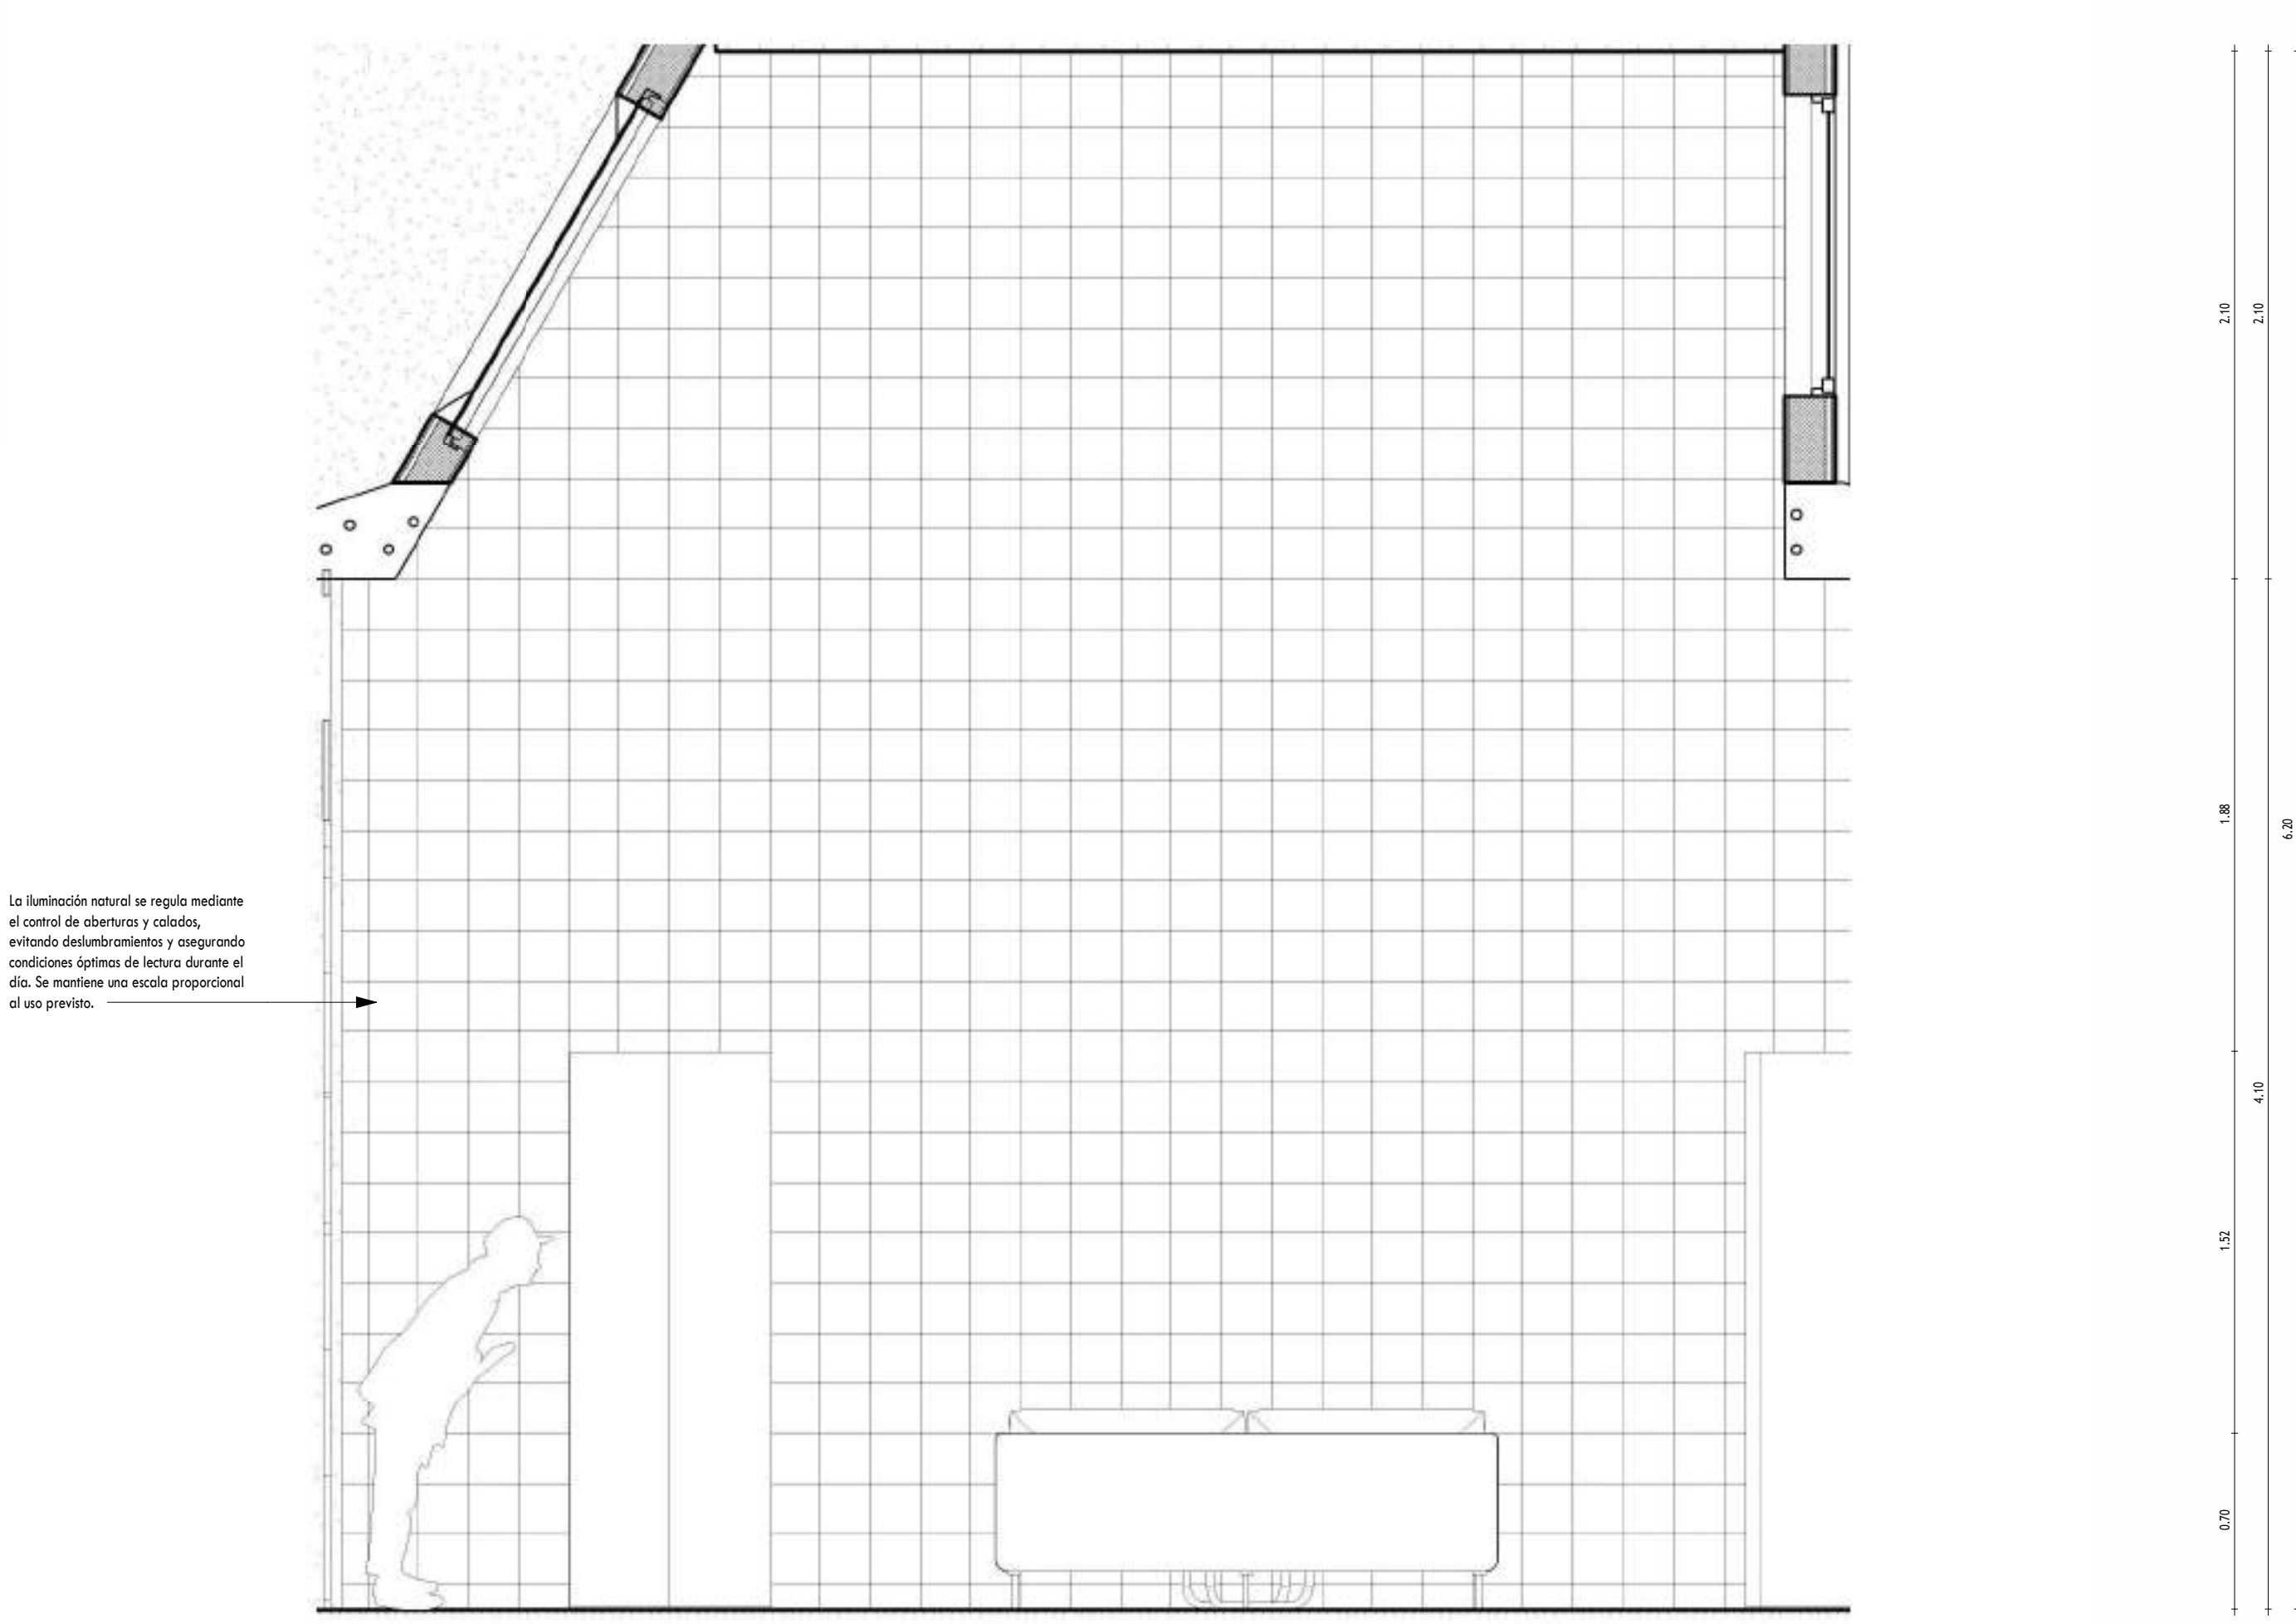


4 DE - ELEVACION TRANSVERSAL BB AREA DE LECTURA
A-39 1 : 25

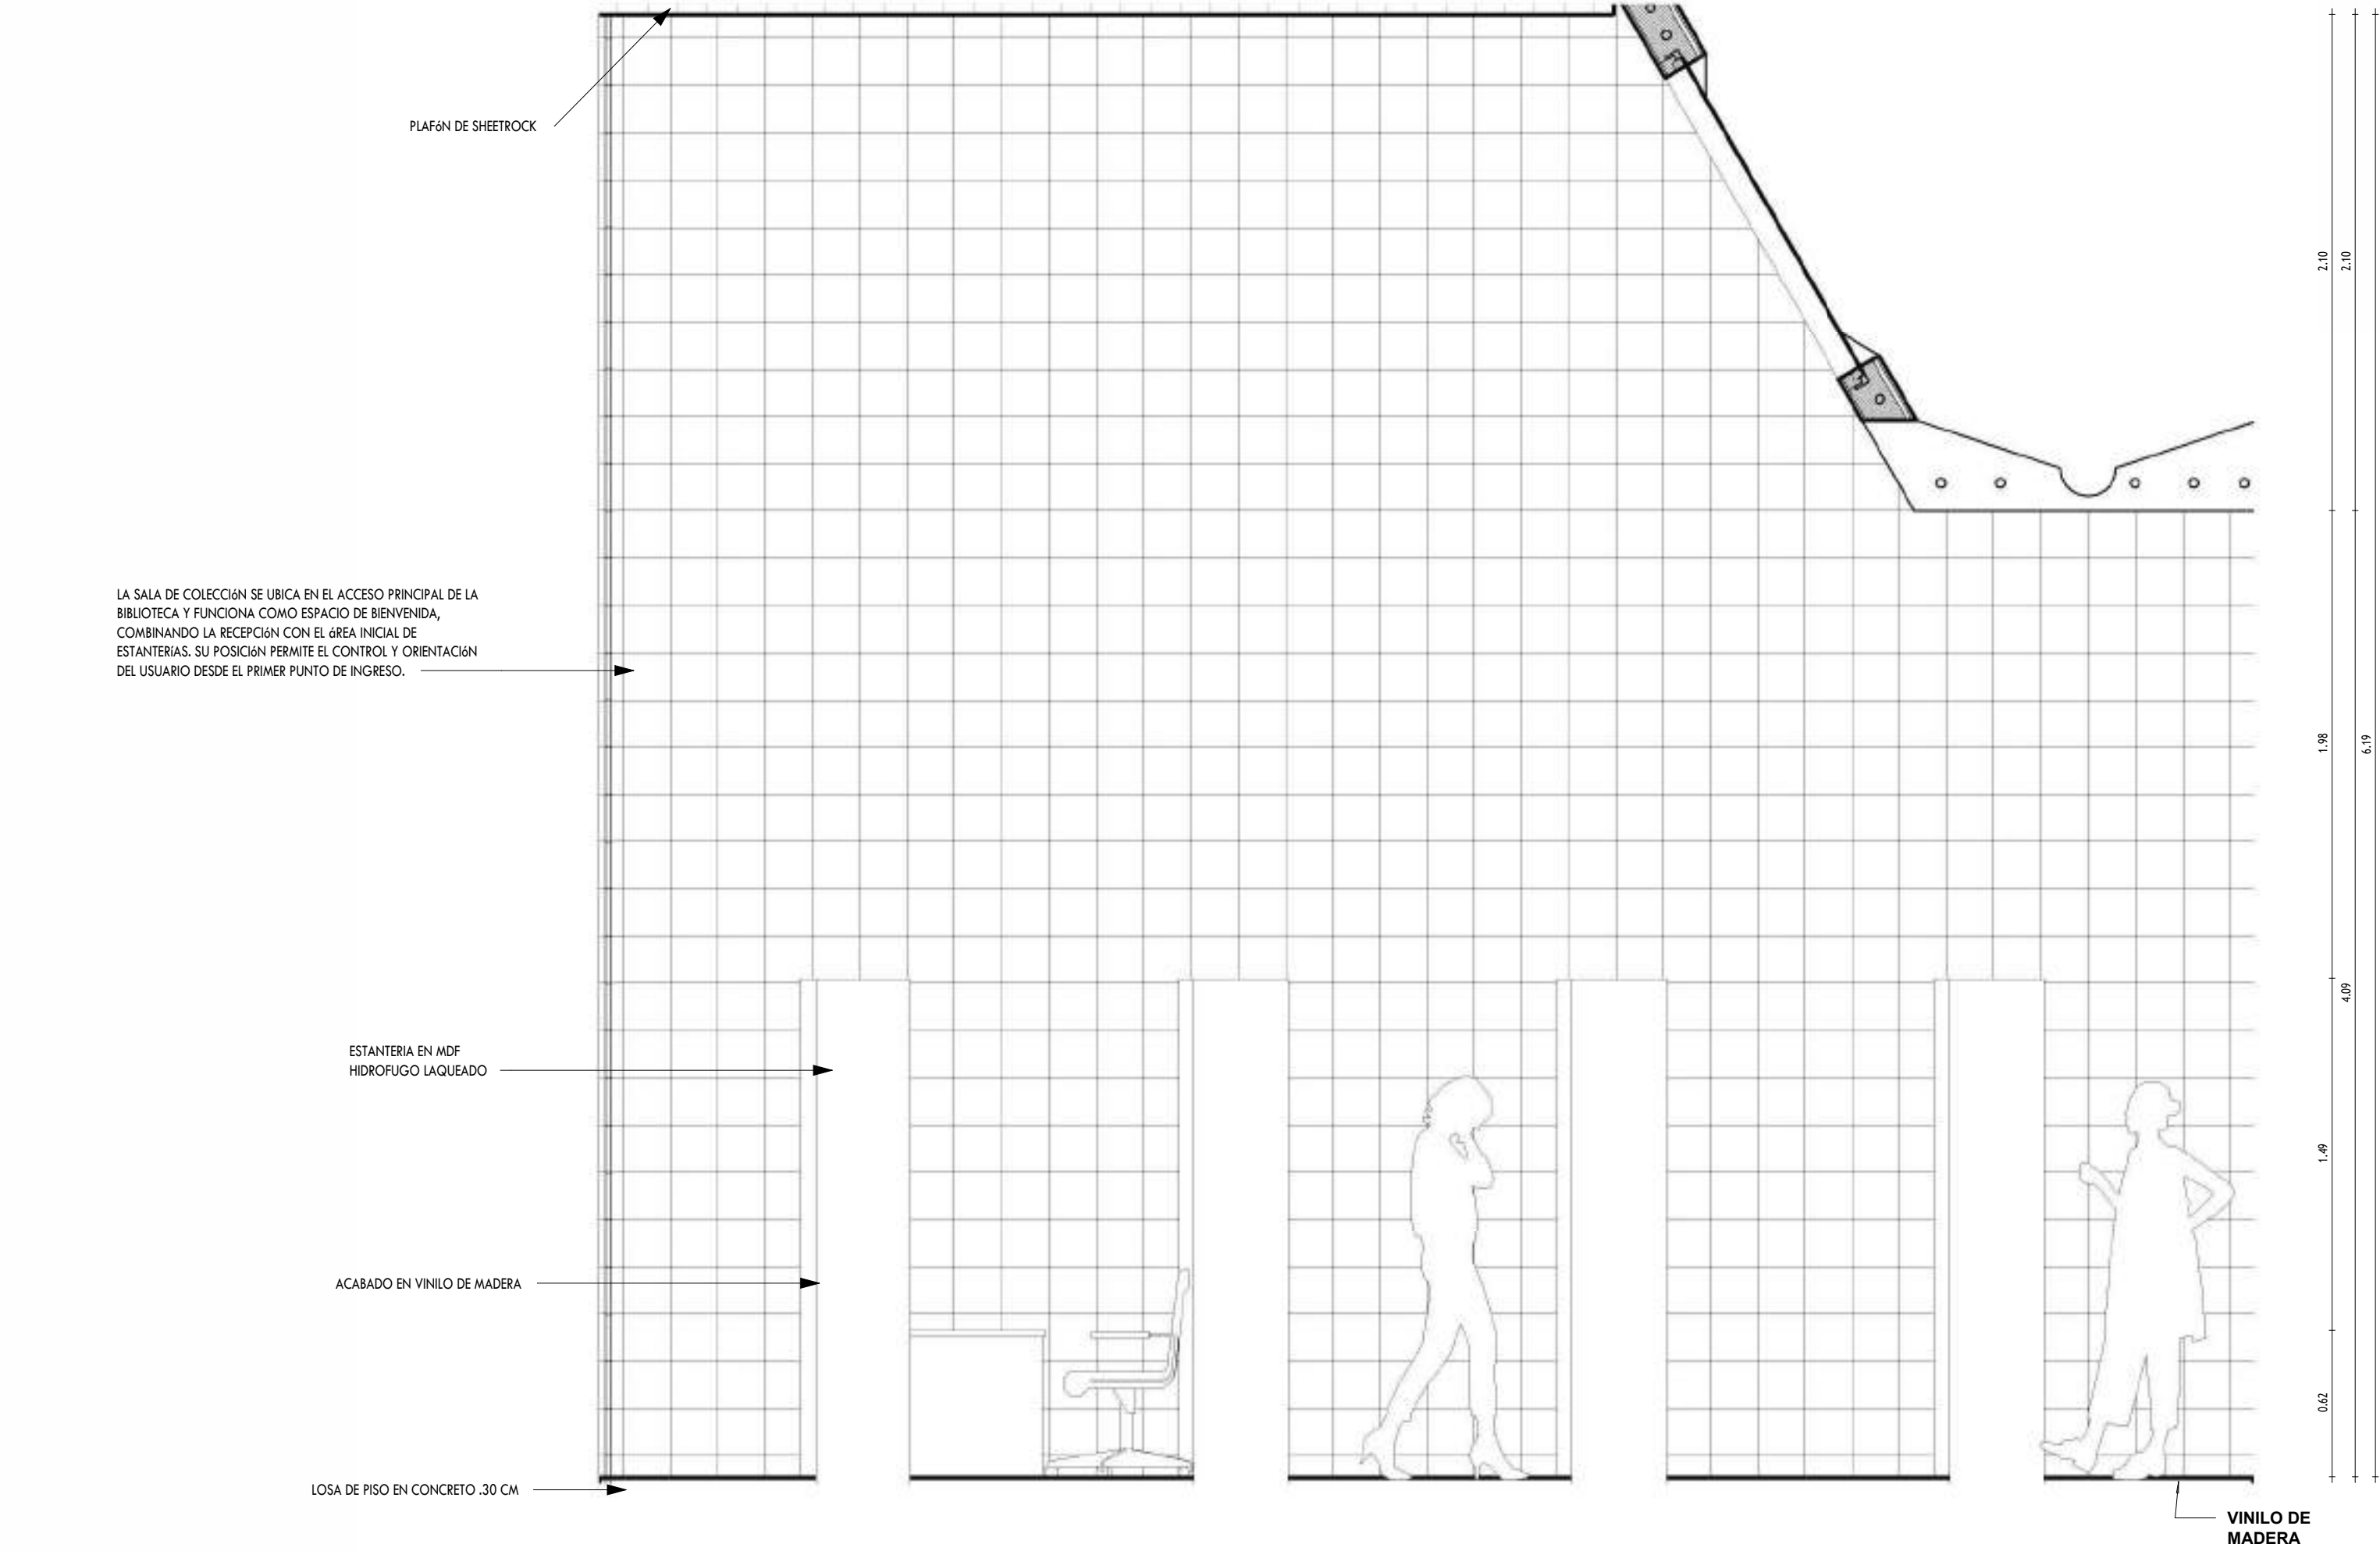


1A DE - ELEVACION TRANSVERSAL AA SALA DE COLECCION
1 : 25 0 .5m

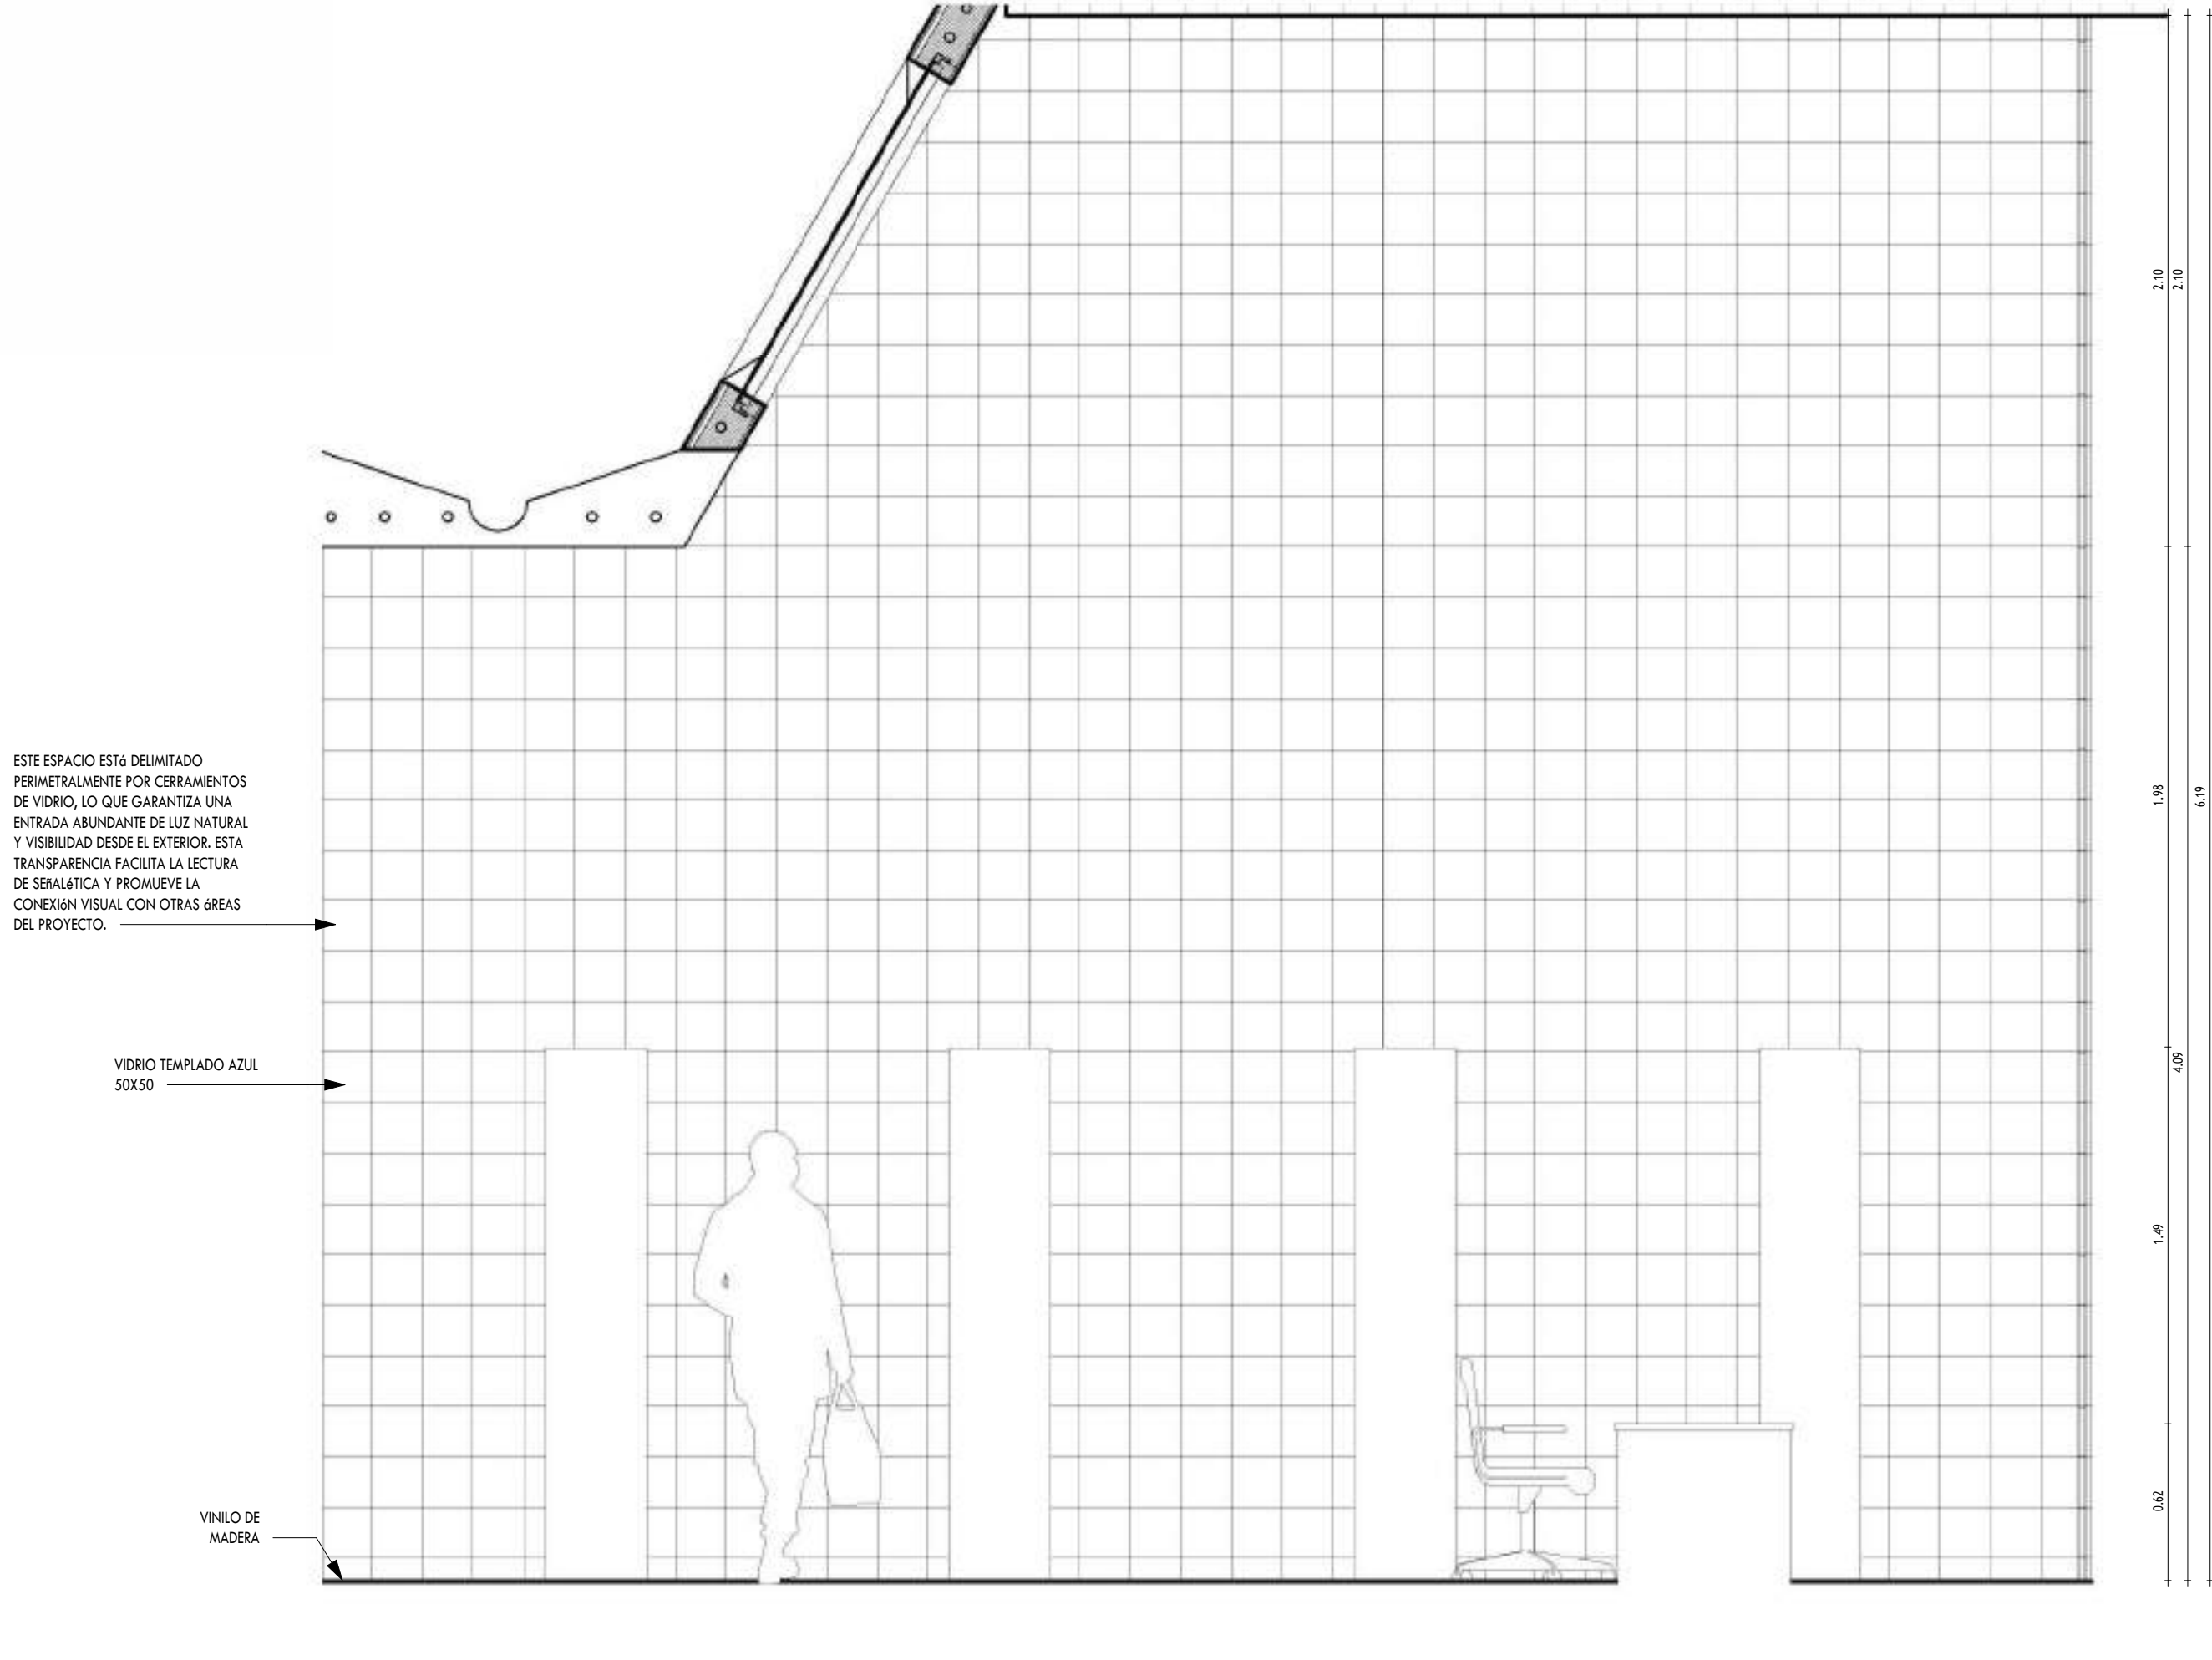

2B DE - ELEVACION TRANSVERSAL BB SALA DE COLECCION
1 : 25 0 .5m

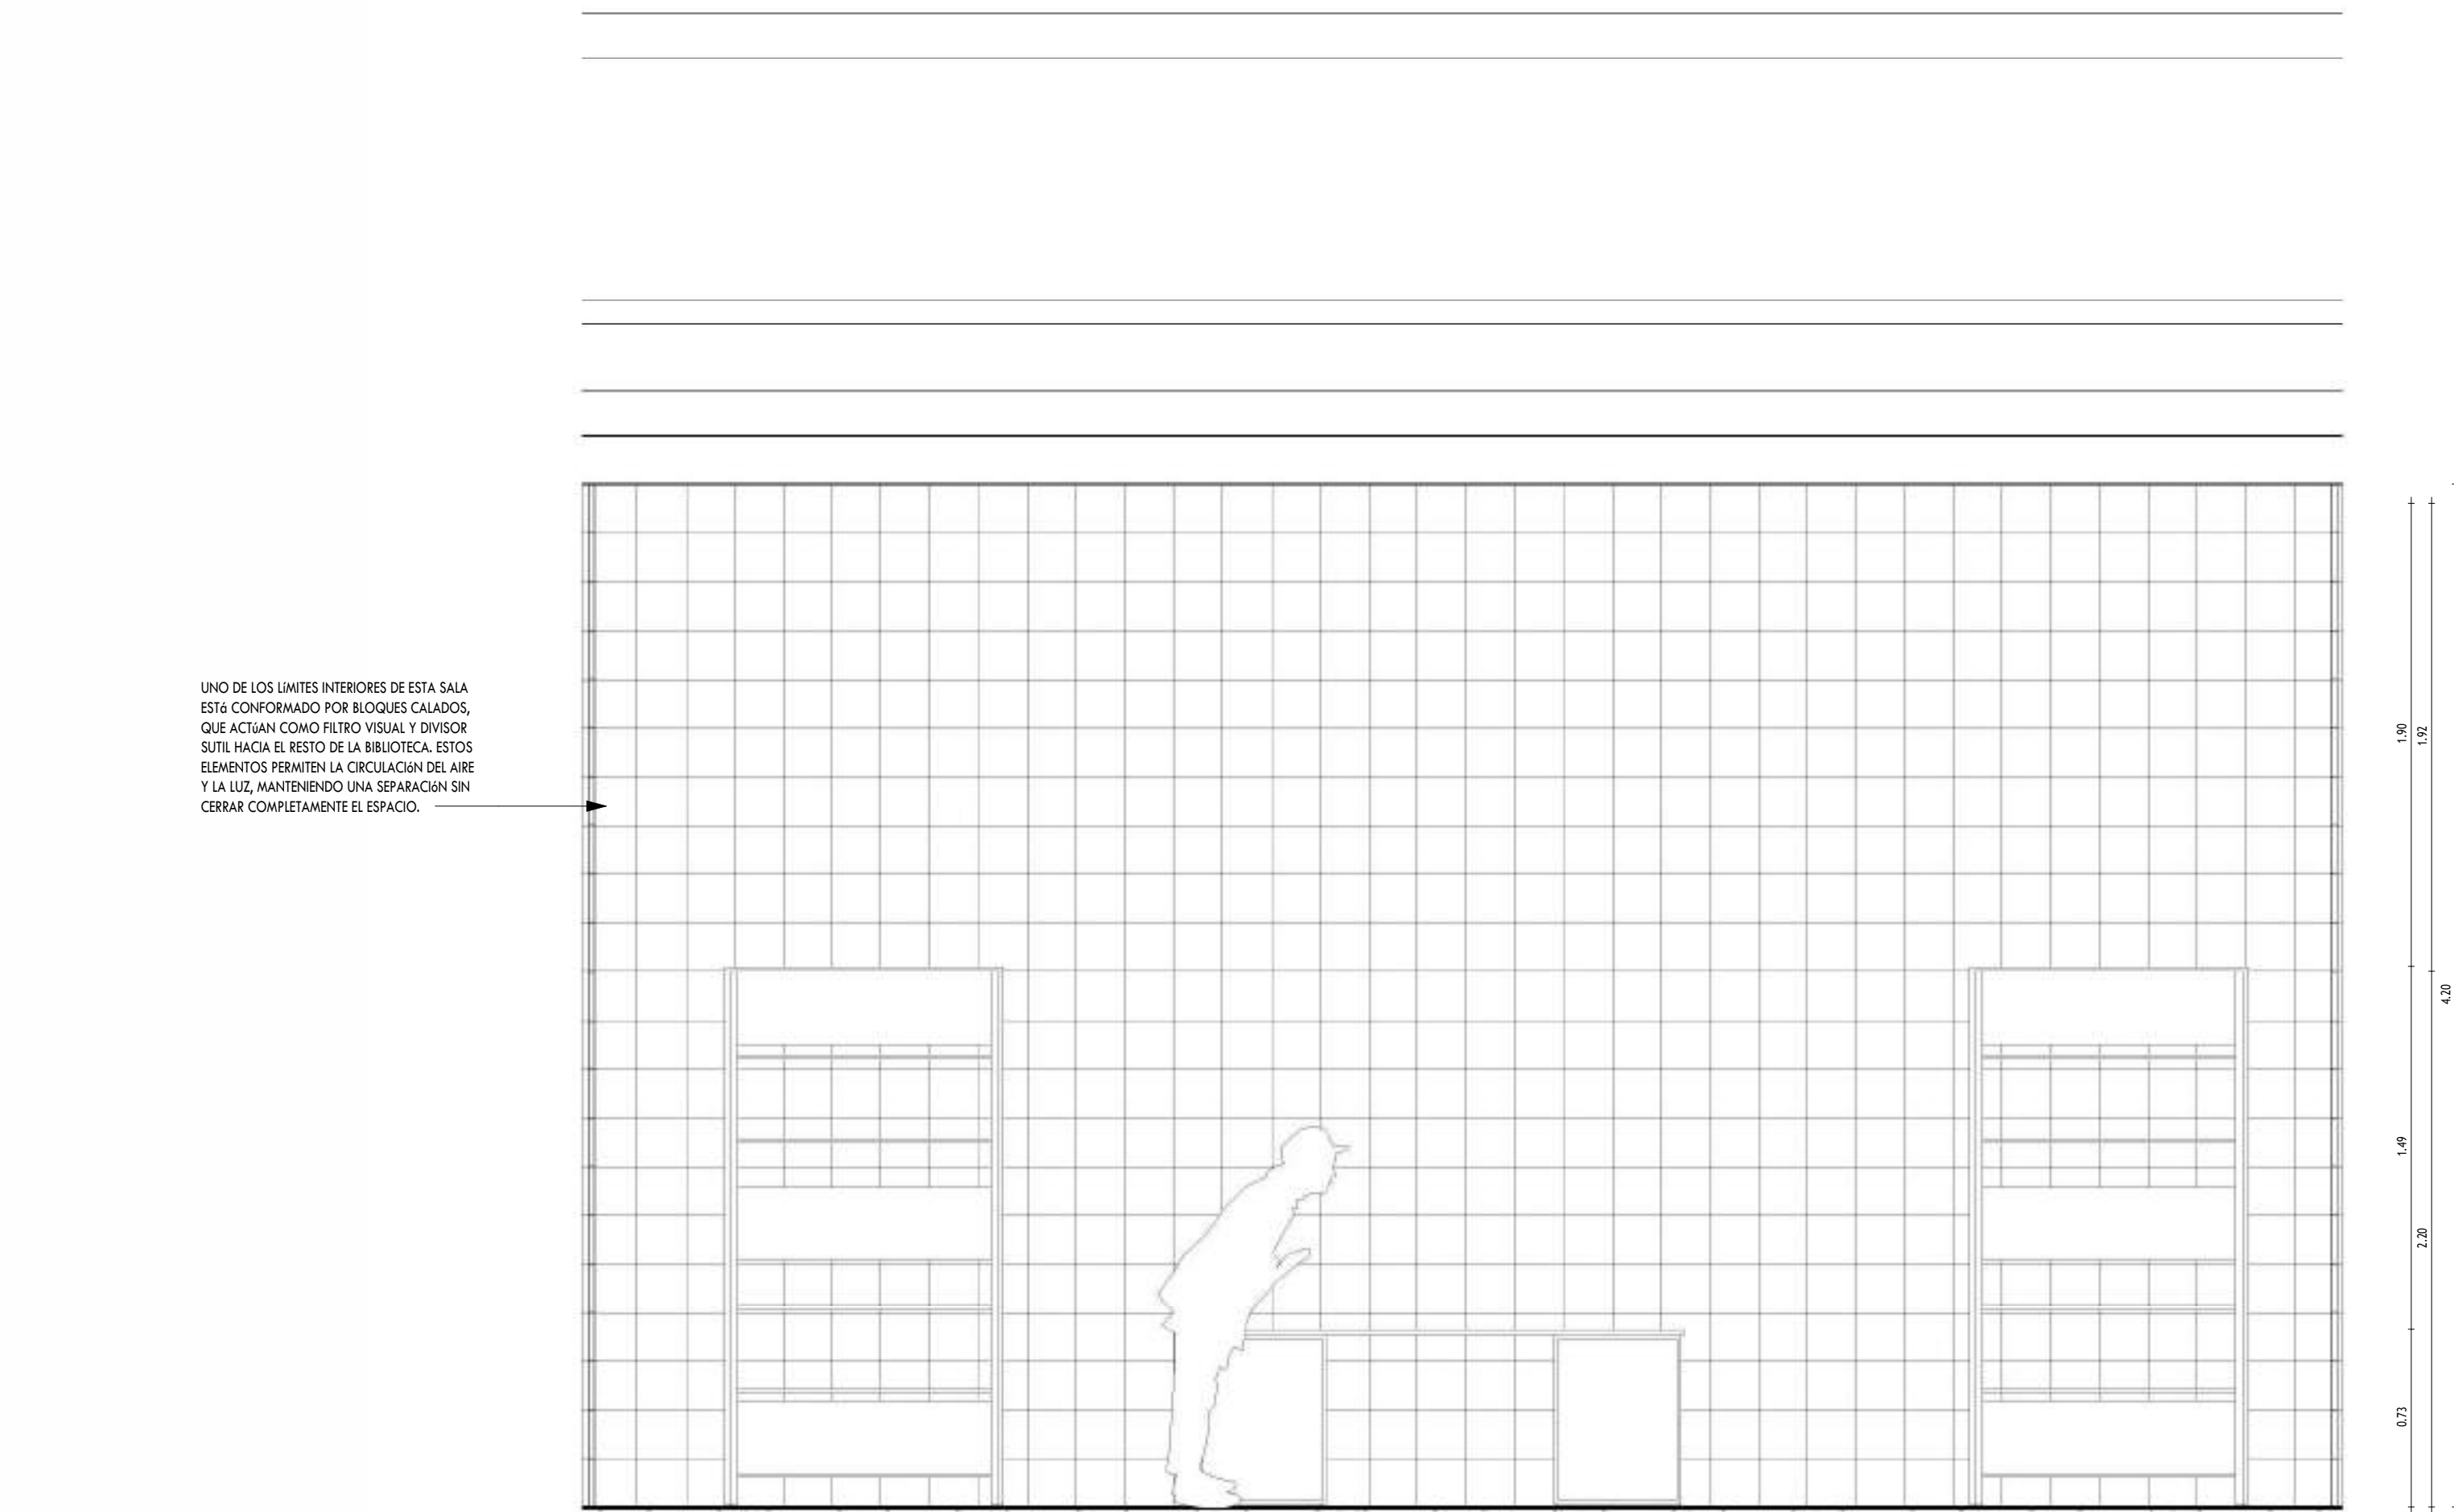

1 DE - ELEVACION LONGITUDINAL BB SALA DE COLECCION
1 : 25 0 .5m

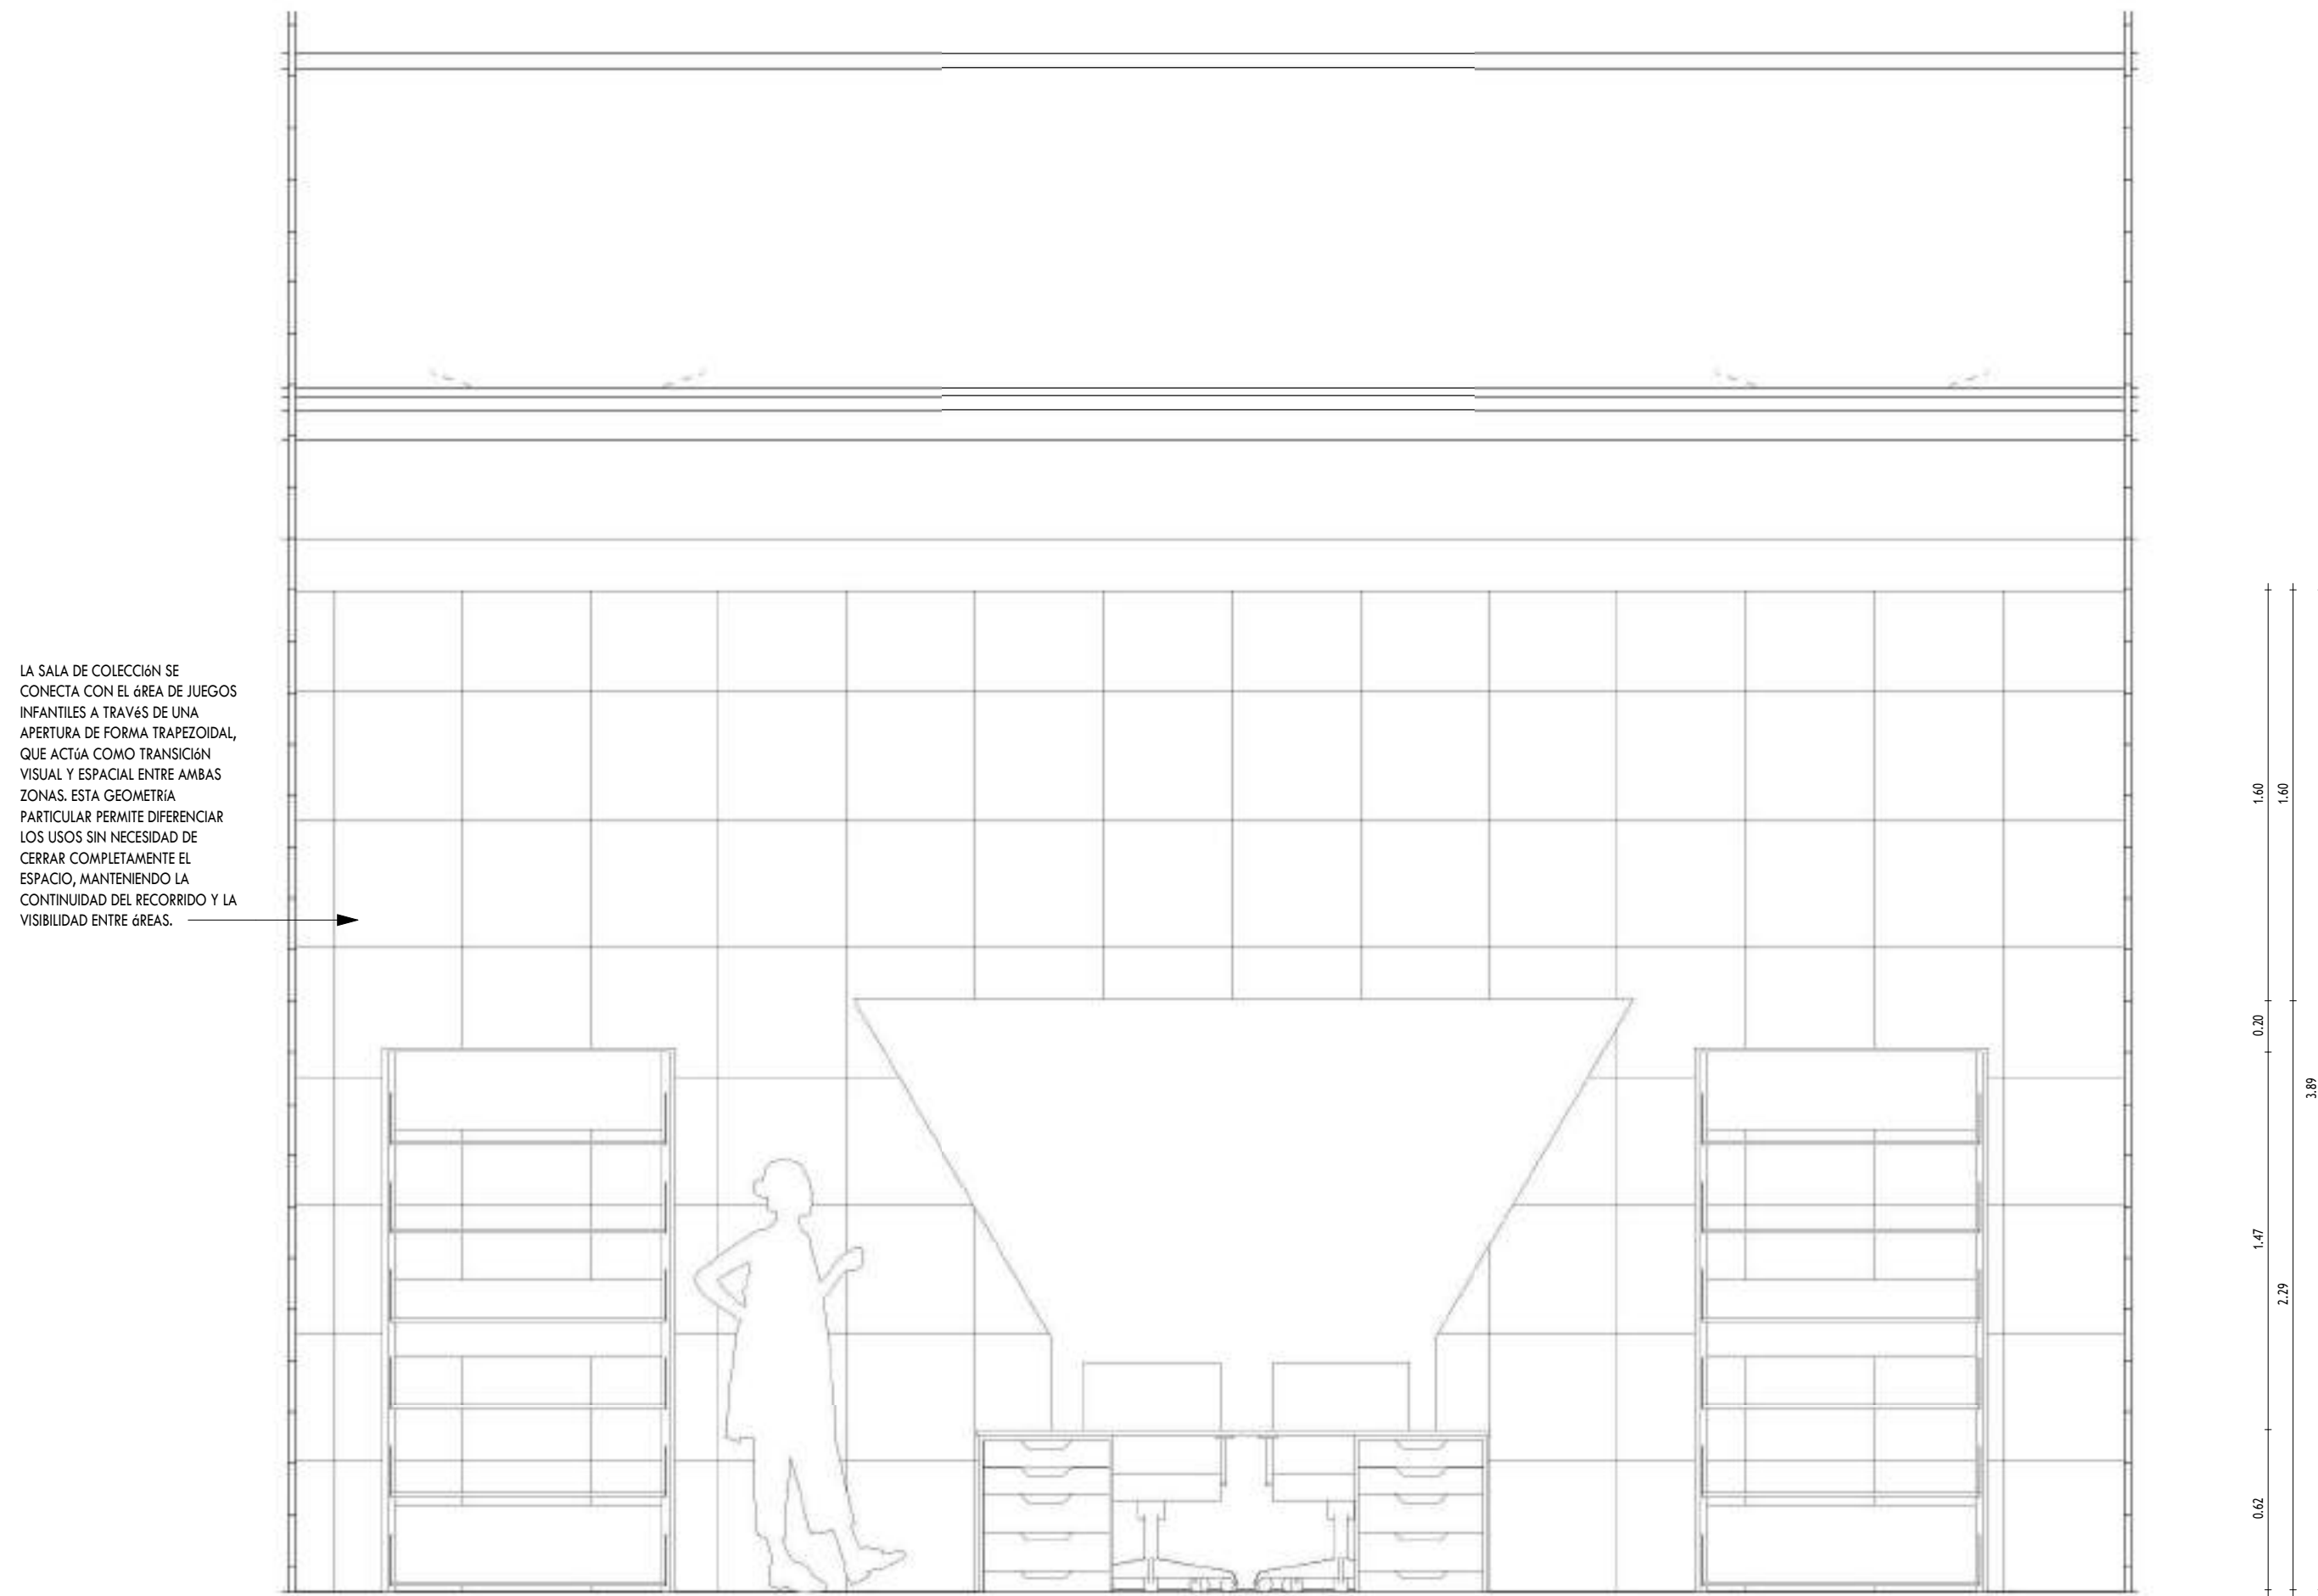

2 DE - ELEVACION LONGITUDINAL AA SALA DE COLECCION
1 : 25 0 .5m

1 DE - ELEVACION LONGITUDINAL AA AREA DE ESTUDIO
1 : 25 0 .5m

LOS PANELES DE VIDRIO UTILIZADOS EN ESTE ESPACIO SON FIJOS Y SE MONTAN SOBRE PERFILES DE ALUMINIO ANODIZADO, CON JUNTAS SELADAS PARA ASEGURAR ESTANQUEIDAD. ESTA SOLUCION PERMITE MANTENER UN CERRAMIENTO LIMPIO Y RESISTENTE, REDUCIENDO EL MANTENIMIENTO Y FACILITANDO LA ILUMINACION NATURAL.

EL AREA CUENTA CON PLAFON ACUSTICO SUSPENDIDO TIPO ARHSTRONG SOBRE ESTRUCTURA METALICA T-24, OCULTANDO INSTALACIONES ELECTRICAS Y DE ILUMINACION TECNICA. EL PISO ES CONTINUO, EN CONCRETO PULIDO, FACILITANDO LA LIMPIEZA Y APORTANDO DURABILIDAD EN UNA ZONA DE ALTO USO.


3 DE - ELEVACION LONGITUDINAL BB AREA DE ESTUDIO
1 : 25 0 .5m

EL AREA DE ESTUDIO SE ENCUENTRA EN LA PARTE FINAL DEL BLOQUE, DISEÑADA CON CERRAMIENTOS MIXTOS QUE COMBINAN BLOQUES CALADOS DE CONCRETO CON PAREOS DE VIDRIO FIJO. ESTA COMBINACION PERMITE EL PASO DE LUZ CONTROLADA Y VENTILACION CRUZADA, SIN PERDER PRIVACIDAD NI GENERAR DESLUMBRAMIENTO.

LOS MUROS CALADOS CONTINUAN EL LENGUAJE DE LA FACHADA PRINCIPAL Y ESTAN EMPOTRADOS EN LA LOSA MEDIANTE ESTRUCTURA METALICA AUXILIAR QUE GARANTIZA SU ESTABILIDAD. SE UTILIZAN CALADOS DE PIEZAS PREFABRICADAS DE CONCRETO REFORZADO, INSTALADOS DE FORMA MODULAR SOBRE PERIFLERIA LIGERA.

El plafón acústico suspendido se representa como una línea horizontal continua a lo largo del espacio, correspondiente al sistema modular tipo Armstrong. Su alineación uniforme resalta la horizontalidad del techo, aportando claridad al ritmo constructivo del conjunto.

LA ESTRUCTURA DEL TECTO EN ESTA ZONA MANTIENE LA MODULACIÓN GENERAL DEL EDIFICIO, CON UNA CUBIERTA LIGERA SOBRE VIGAS METÁLICAS QUE PERMITEN UN MAYOR RANGO DE APERTURA EN PLANTA. ESTO FAVORECE UN ESPACIO LIBRE DE COLUMNAS INTERMEDIAS, IDEAL PARA EL USO FLEXIBLE DE MOBILIARIO DE ESTUDIO.

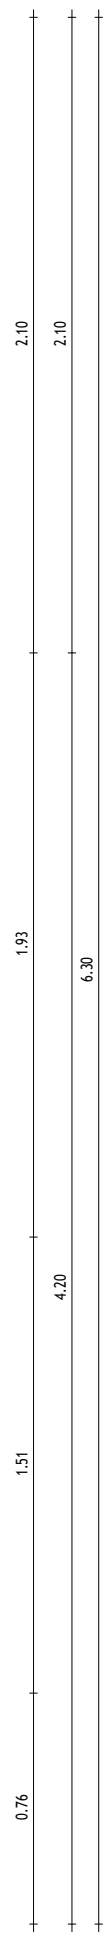


1 DE - ELEVACION TRANSVERSALA AA AREA DE ESTUDIO
A-42 1 : 25



LOS BLOQUES CALADOS SE COLOCAN EN FRANJAS VERTICALES ALTERNAS, COMBINADOS CON MUROS DE BLOQUE SÓLIDO REPELADO Y PINTADO EN COLOR CLARO. ESTA COMPOSICIÓN PERMITE UNA LECTURA RÍTMICA DEL CERRAMIENTO Y FACILITA EL CONTROL DE ILUMINACIÓN LATERAL EN EL INTERIOR.

DESDE LA ELEVACIÓN, EL INTERIOR REVELA MOBILIARIO BAJO —MESAS Y SILLAS DE ESTUDIO— SIN OBSTRUCCIONES VISUALES SUPERIORES. ESTA DISPOSICIÓN PERMITE QUE LA TRANSPARENCIA DE LOS PANELES DE VIDRIO DESTAQUE, REFORZANDO LA APERTURA VISUAL DEL ESPACIO HACIA EL EXTERIOR.

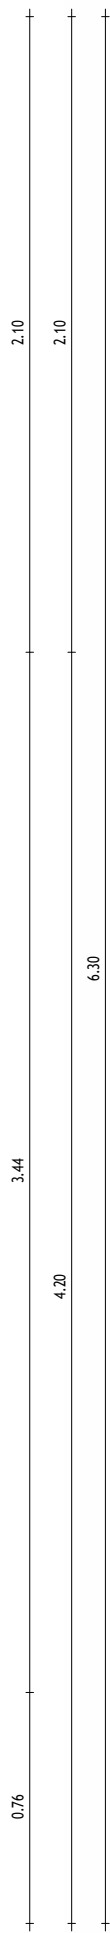

2 DE - ELEVACION TRANSVERSAL BB AREA DE ESTUDIO
A-42 1 : 25




PROYECTO:


PLATAFORMA DE RESILIENCIA COMUNITARIA EN LA ZURZA

El presente proyecto de grado constituye un documento original, publicado por el sustentante y no puede ser duplicado ni exhibido sin autorización del mismo.

INSTITUCIÓN UNIVERSIDAD IBEROAMERICANA UNIBE			
FACULTAD FACULTAD DE ARTES		ESCUELA ESCUELA DE ARQUITECTURA	
ASIGNATURA PROYECTO DE GRADO		ASESOR ARQ. JUAN RUFINO CASTILLO ACUNA, DR. ENG.	
SUSTENTANTE RAYSA PERALTA		MATRÍCULA 22-0483	
FECHA	INICIO 06/05/2025	ESCALA	PRINCIPAL 1:200
	TERMINACIÓN 31/07/2025		SECUNDARIA(S) 1:125
CONTENIDO ELEVACIONES INTERIORES DE BIBLIOTECA			

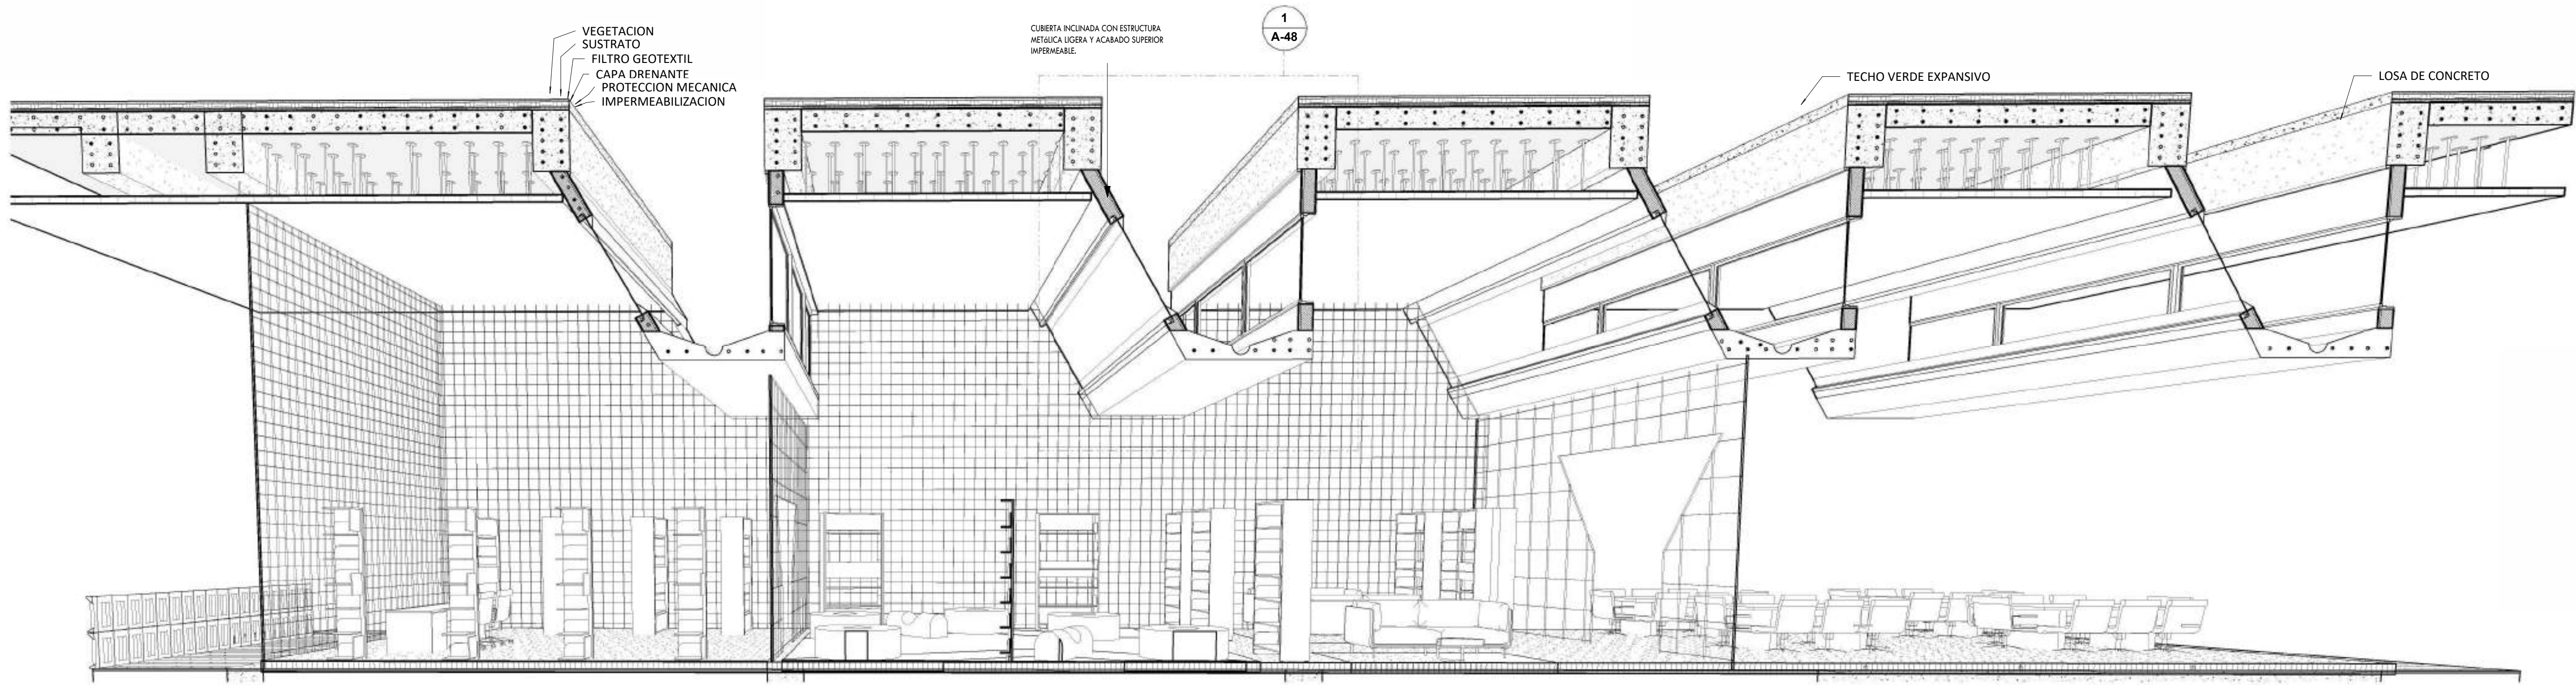

1
A-43
SECCION FUGADA LONGITUDINAL AA

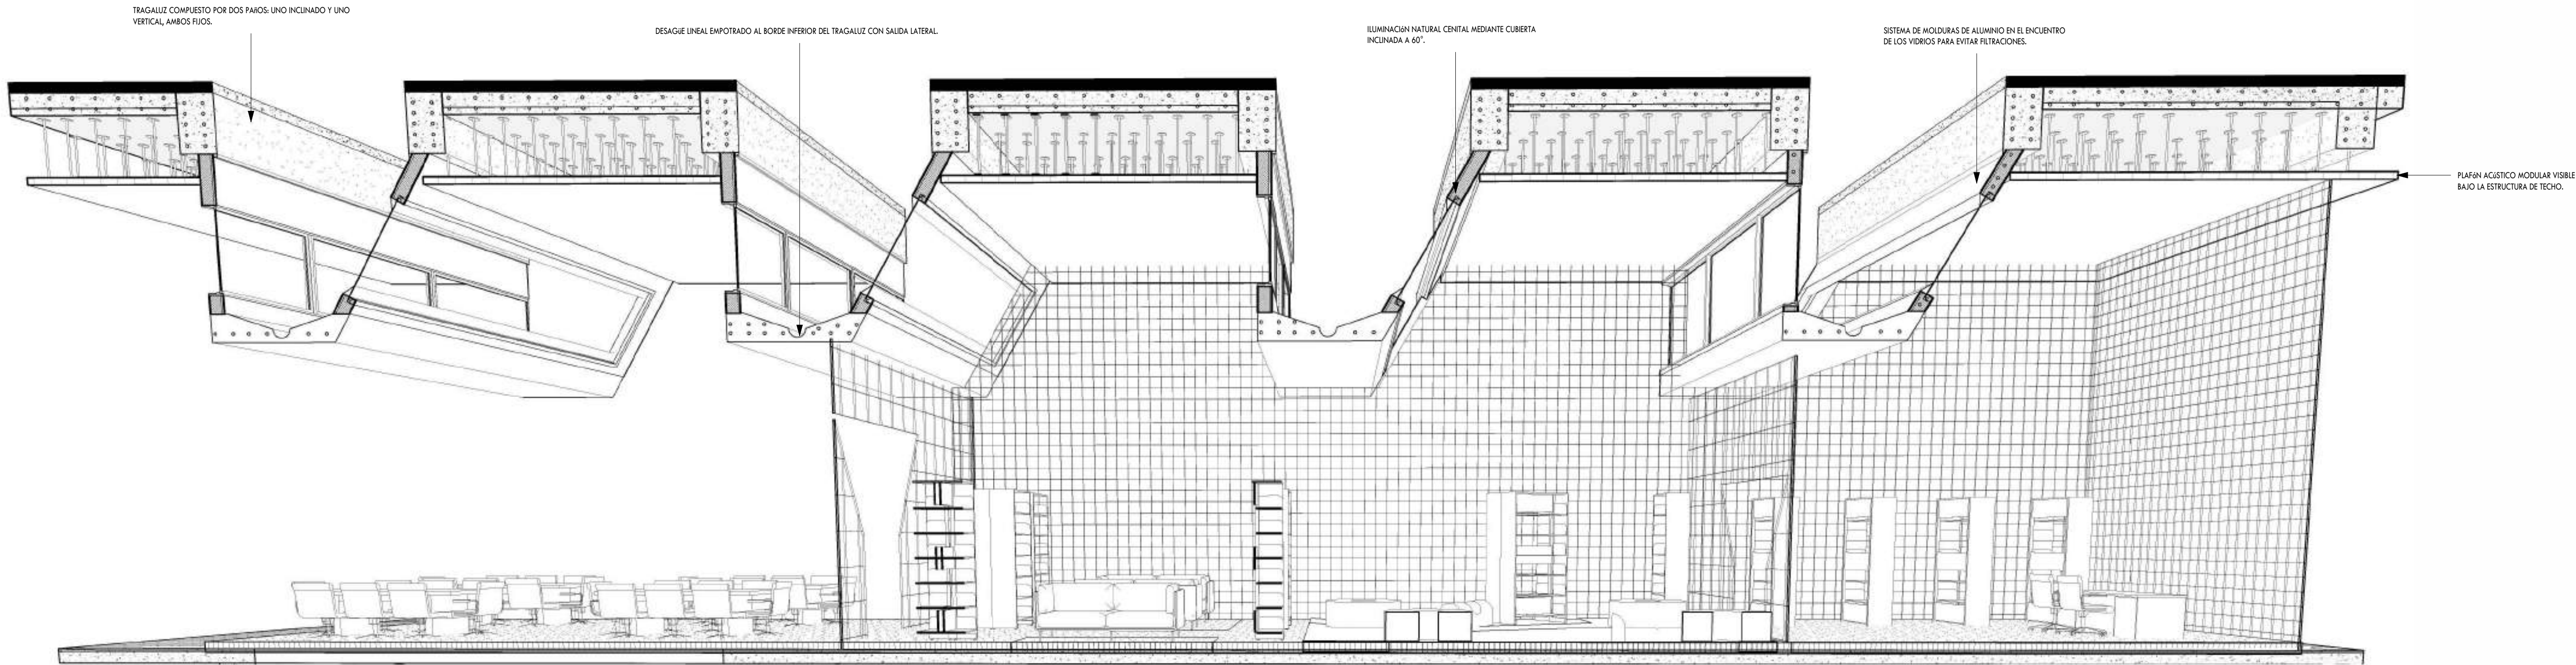

2
A-43
SECCION FUGADA LONGITUDINAL BB

PROYECTO:

PLATAFORMA DE RESILIENCIA COMUNITARIA EN LA ZURZA

El presente proyecto de grado constituye un documento original, publicado por el sustentante y no puede ser duplicado ni exhibido sin autorización del mismo.

INSTITUCIÓN
UNIVERSIDAD IBEROAMERICANA UNIBE


FACULTAD FACULTAD DE ARTES ESCUELA ESCUELA DE ARQUITECTURA

ASIGNATURA PROYECTO DE GRADO ASesor ARQ. JUAN RUFINO CASTILLO MOLINA, DR. ENG.

SUSTENTANTE RAYSA PERALTA MATRICULA 22-0483

FECHA INICIO 06/05/2025 PRINCIPAL 1:200 TERMINACIÓN 31/07/2025 SECUNDARIA(S) 1:125

CONTENIDO SECCIONES FUGADAS DETALLE DE BIBLIOTECA TRANSVERSALES

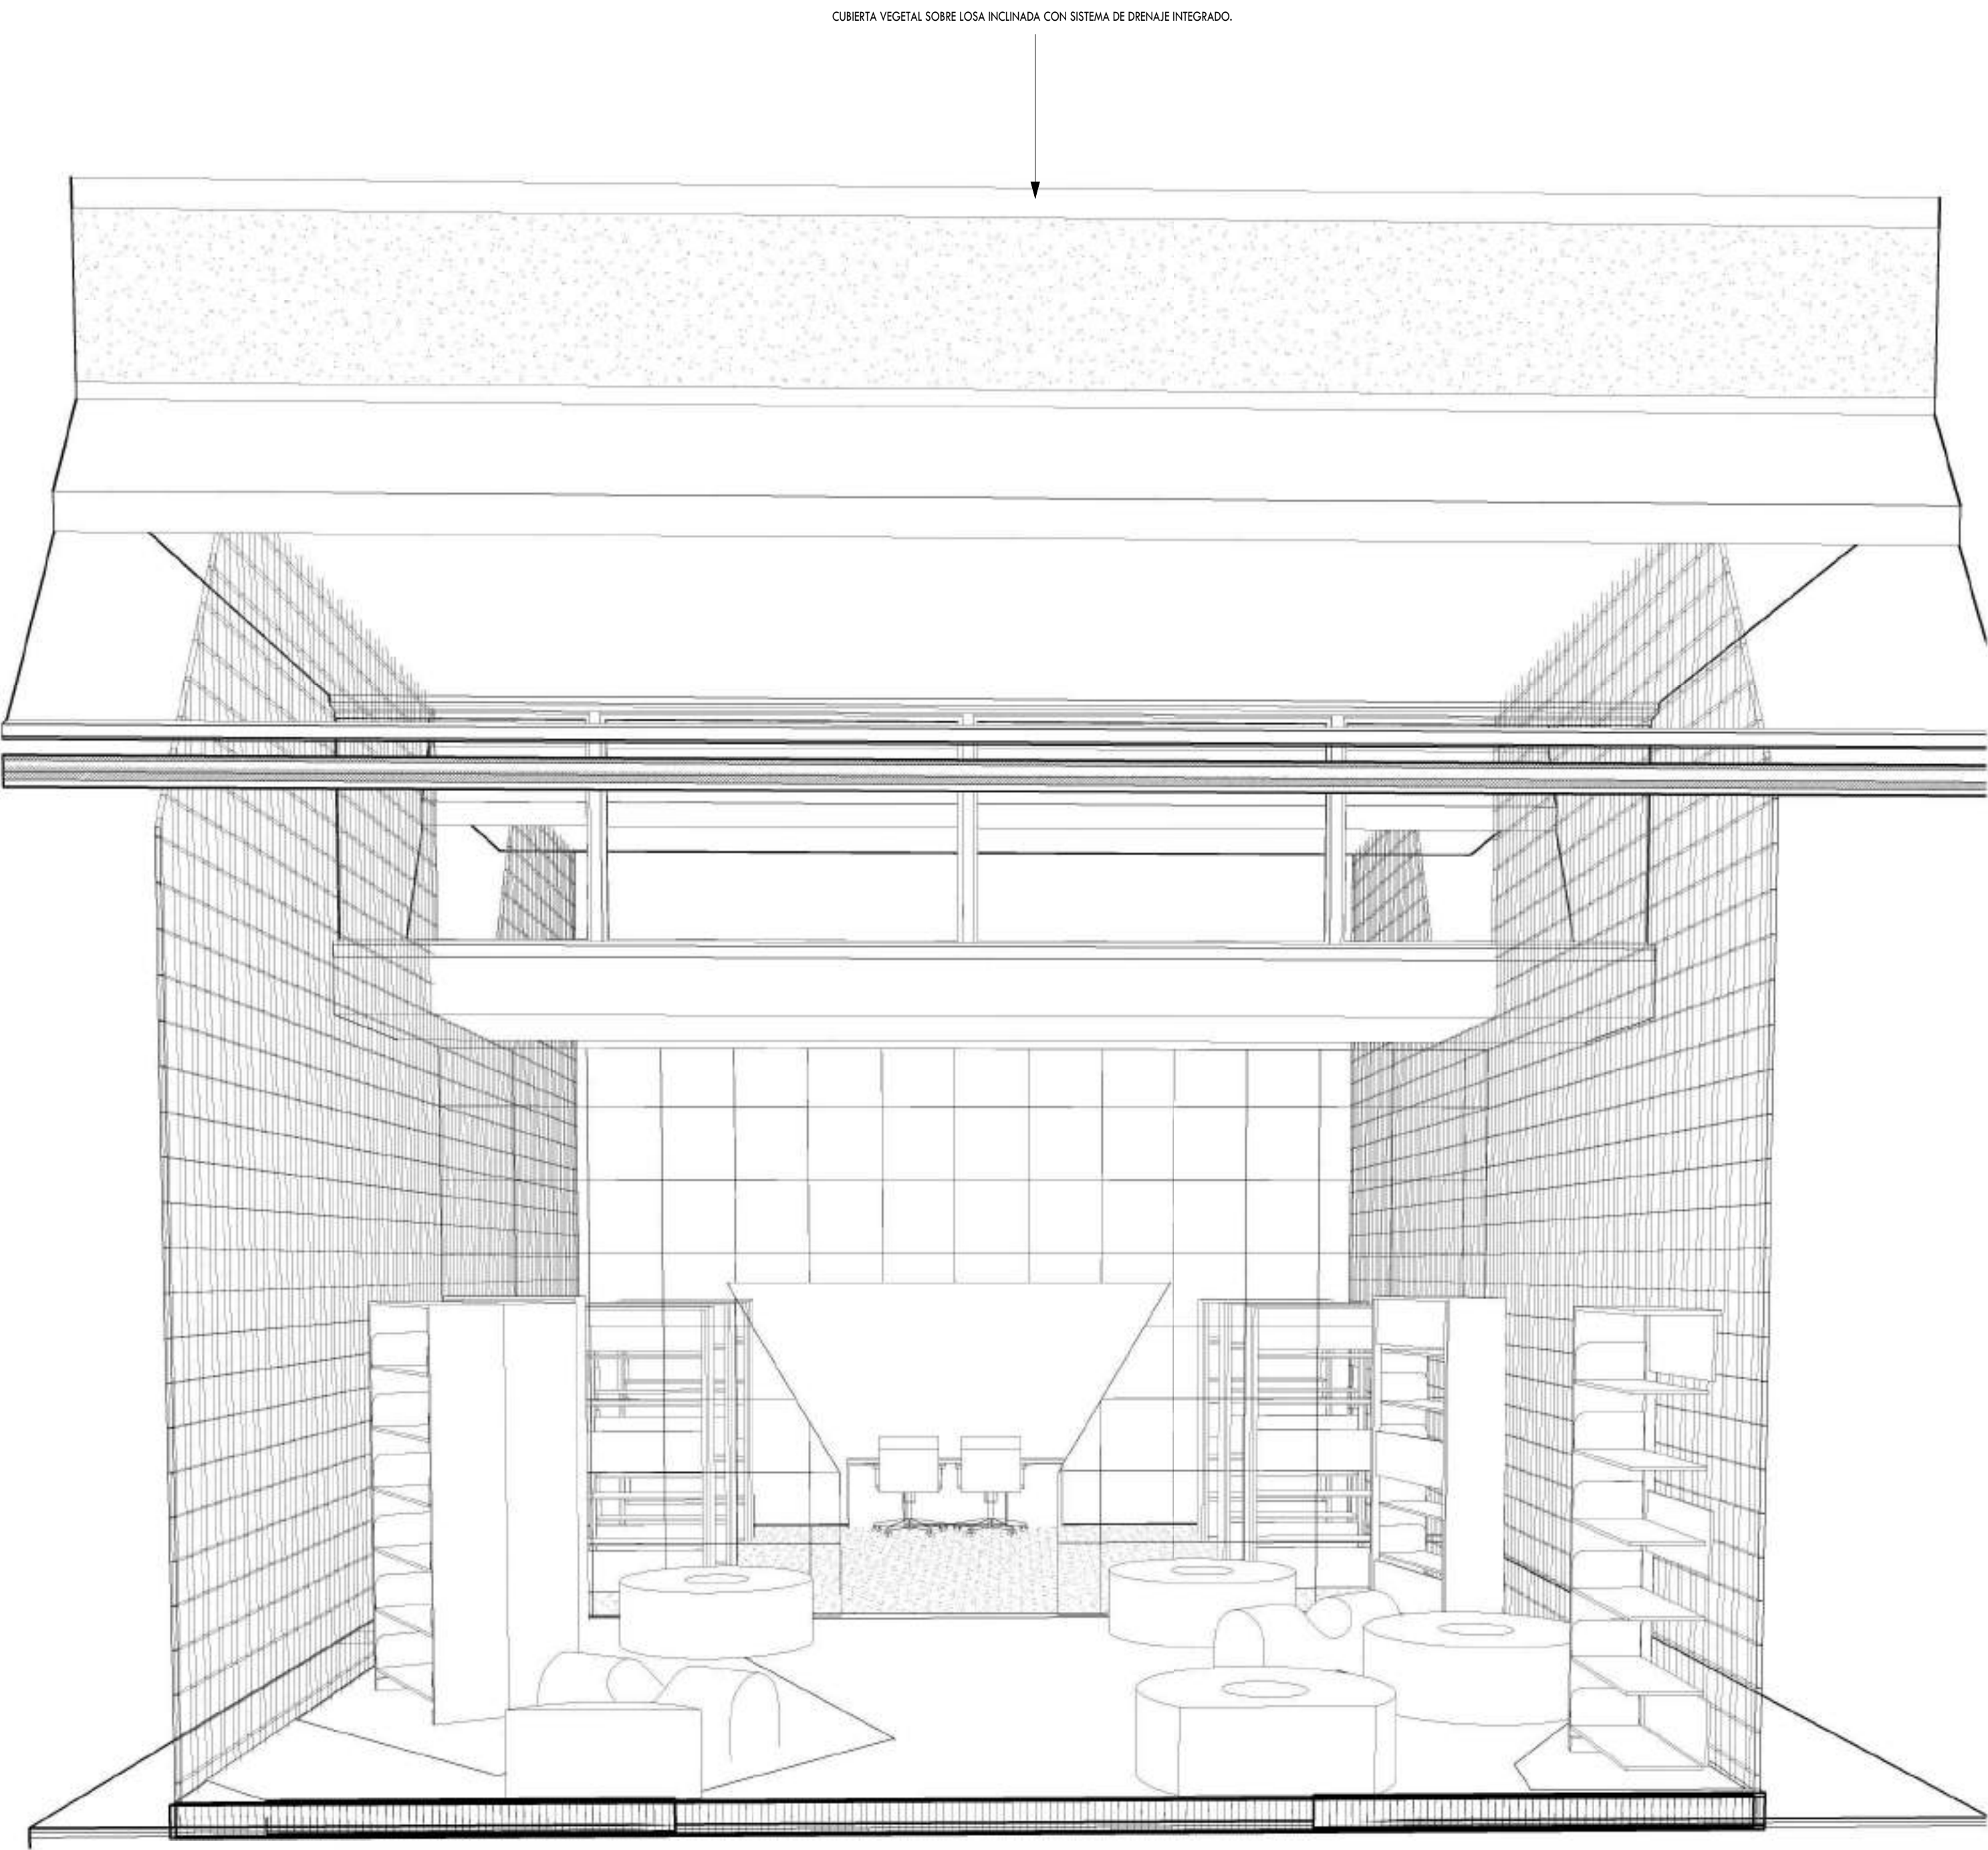

1 SECCION FUGADA TRANSVERSAL AA
A-44




2 SECCION FUGADA TRANSVERSAL BB
A-44


PROYECTO:


PLATAFORMA DE RESILIENCIA COMUNITARIA EN LA ZURZA

El presente proyecto de grado constituye un documento original, publicado por el sustentante y no puede ser duplicado ni exhibido sin autorización del mismo.

INSTITUCIÓN UNIVERSIDAD IBEROAMERICANA UNIBE			
FACULTAD FACULTAD DE ARTES		ESCUELA ESCUELA DE ARQUITECTURA	
ASIGNATURA PROYECTO DE GRADO		ASESOR ARQ. JUAN RUFINO CASTILLO MOLINA, DR. ENG.	
SUSTENTANTE RAYSA PERALTA		MATRÍCULA 22-0483	
FECHA	INICIO 06/05/2025	ESCALA	PRINCIPAL 1:200
	TERMINACIÓN 31/07/2025		SECUNDARIA(S) 1:125
CONTENIDO SECCIONES FUGADAS DETALLE DE BIBLIOTECA LONGITUDINALES			
A-44		46	64

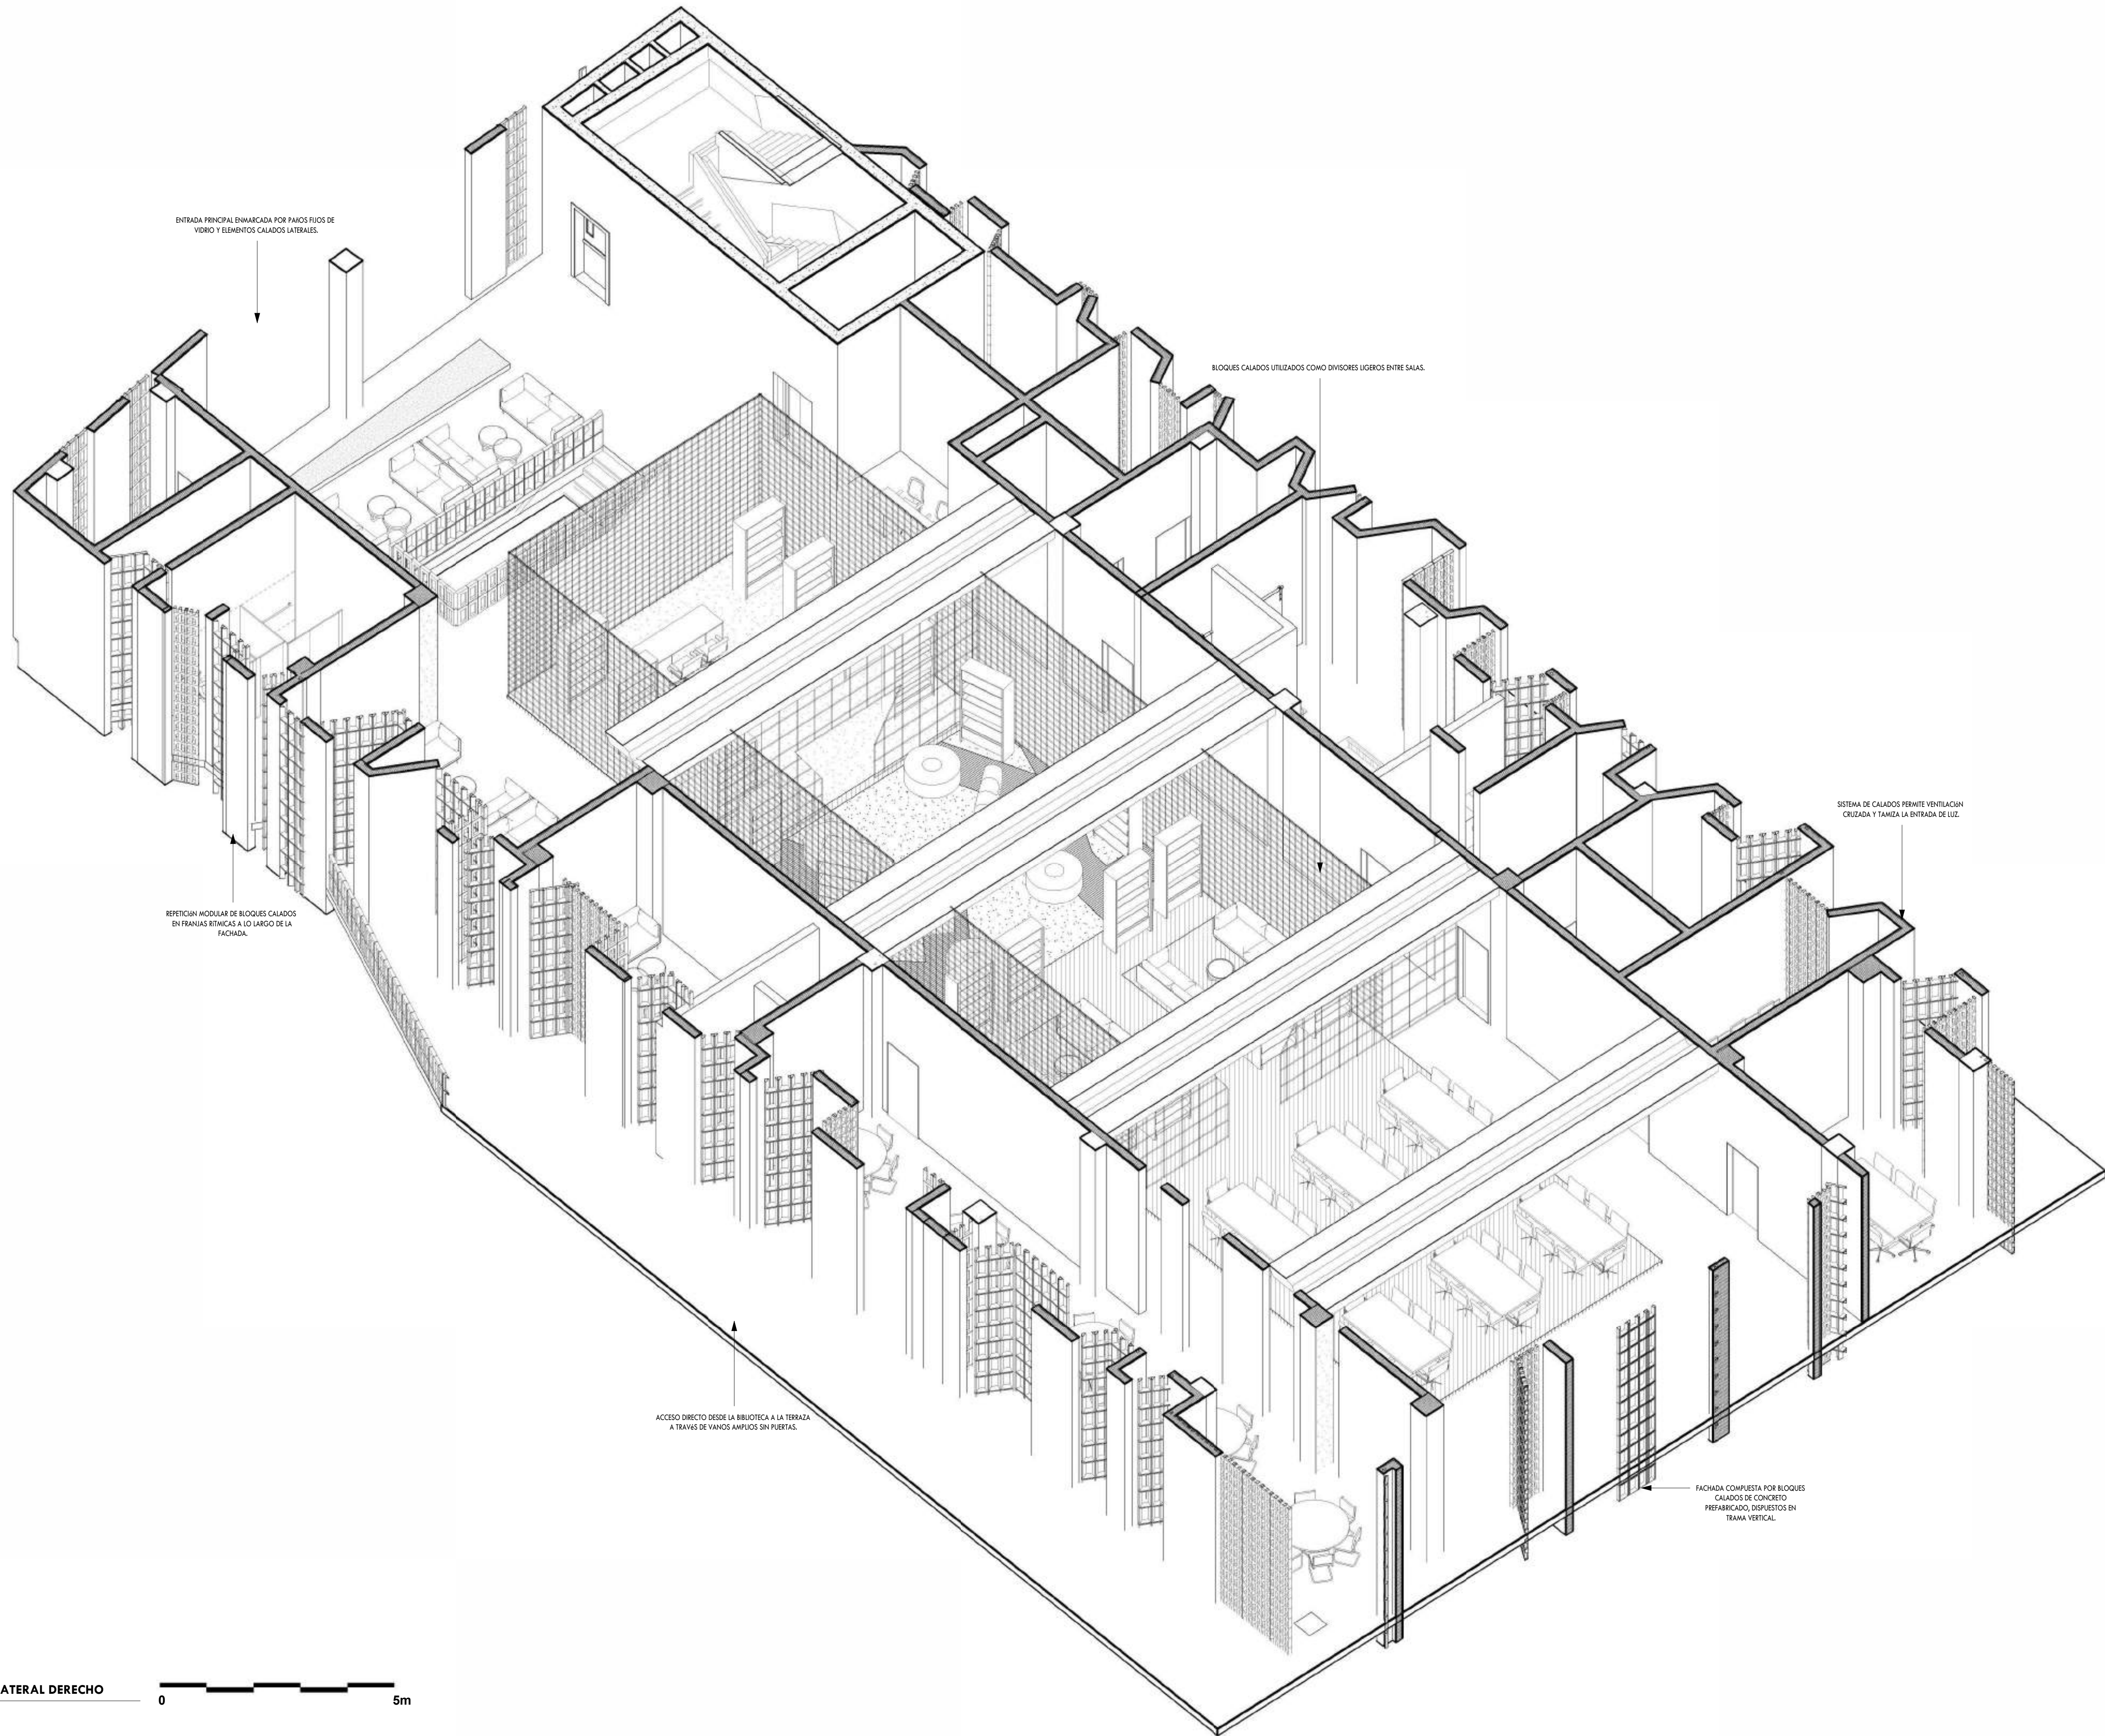

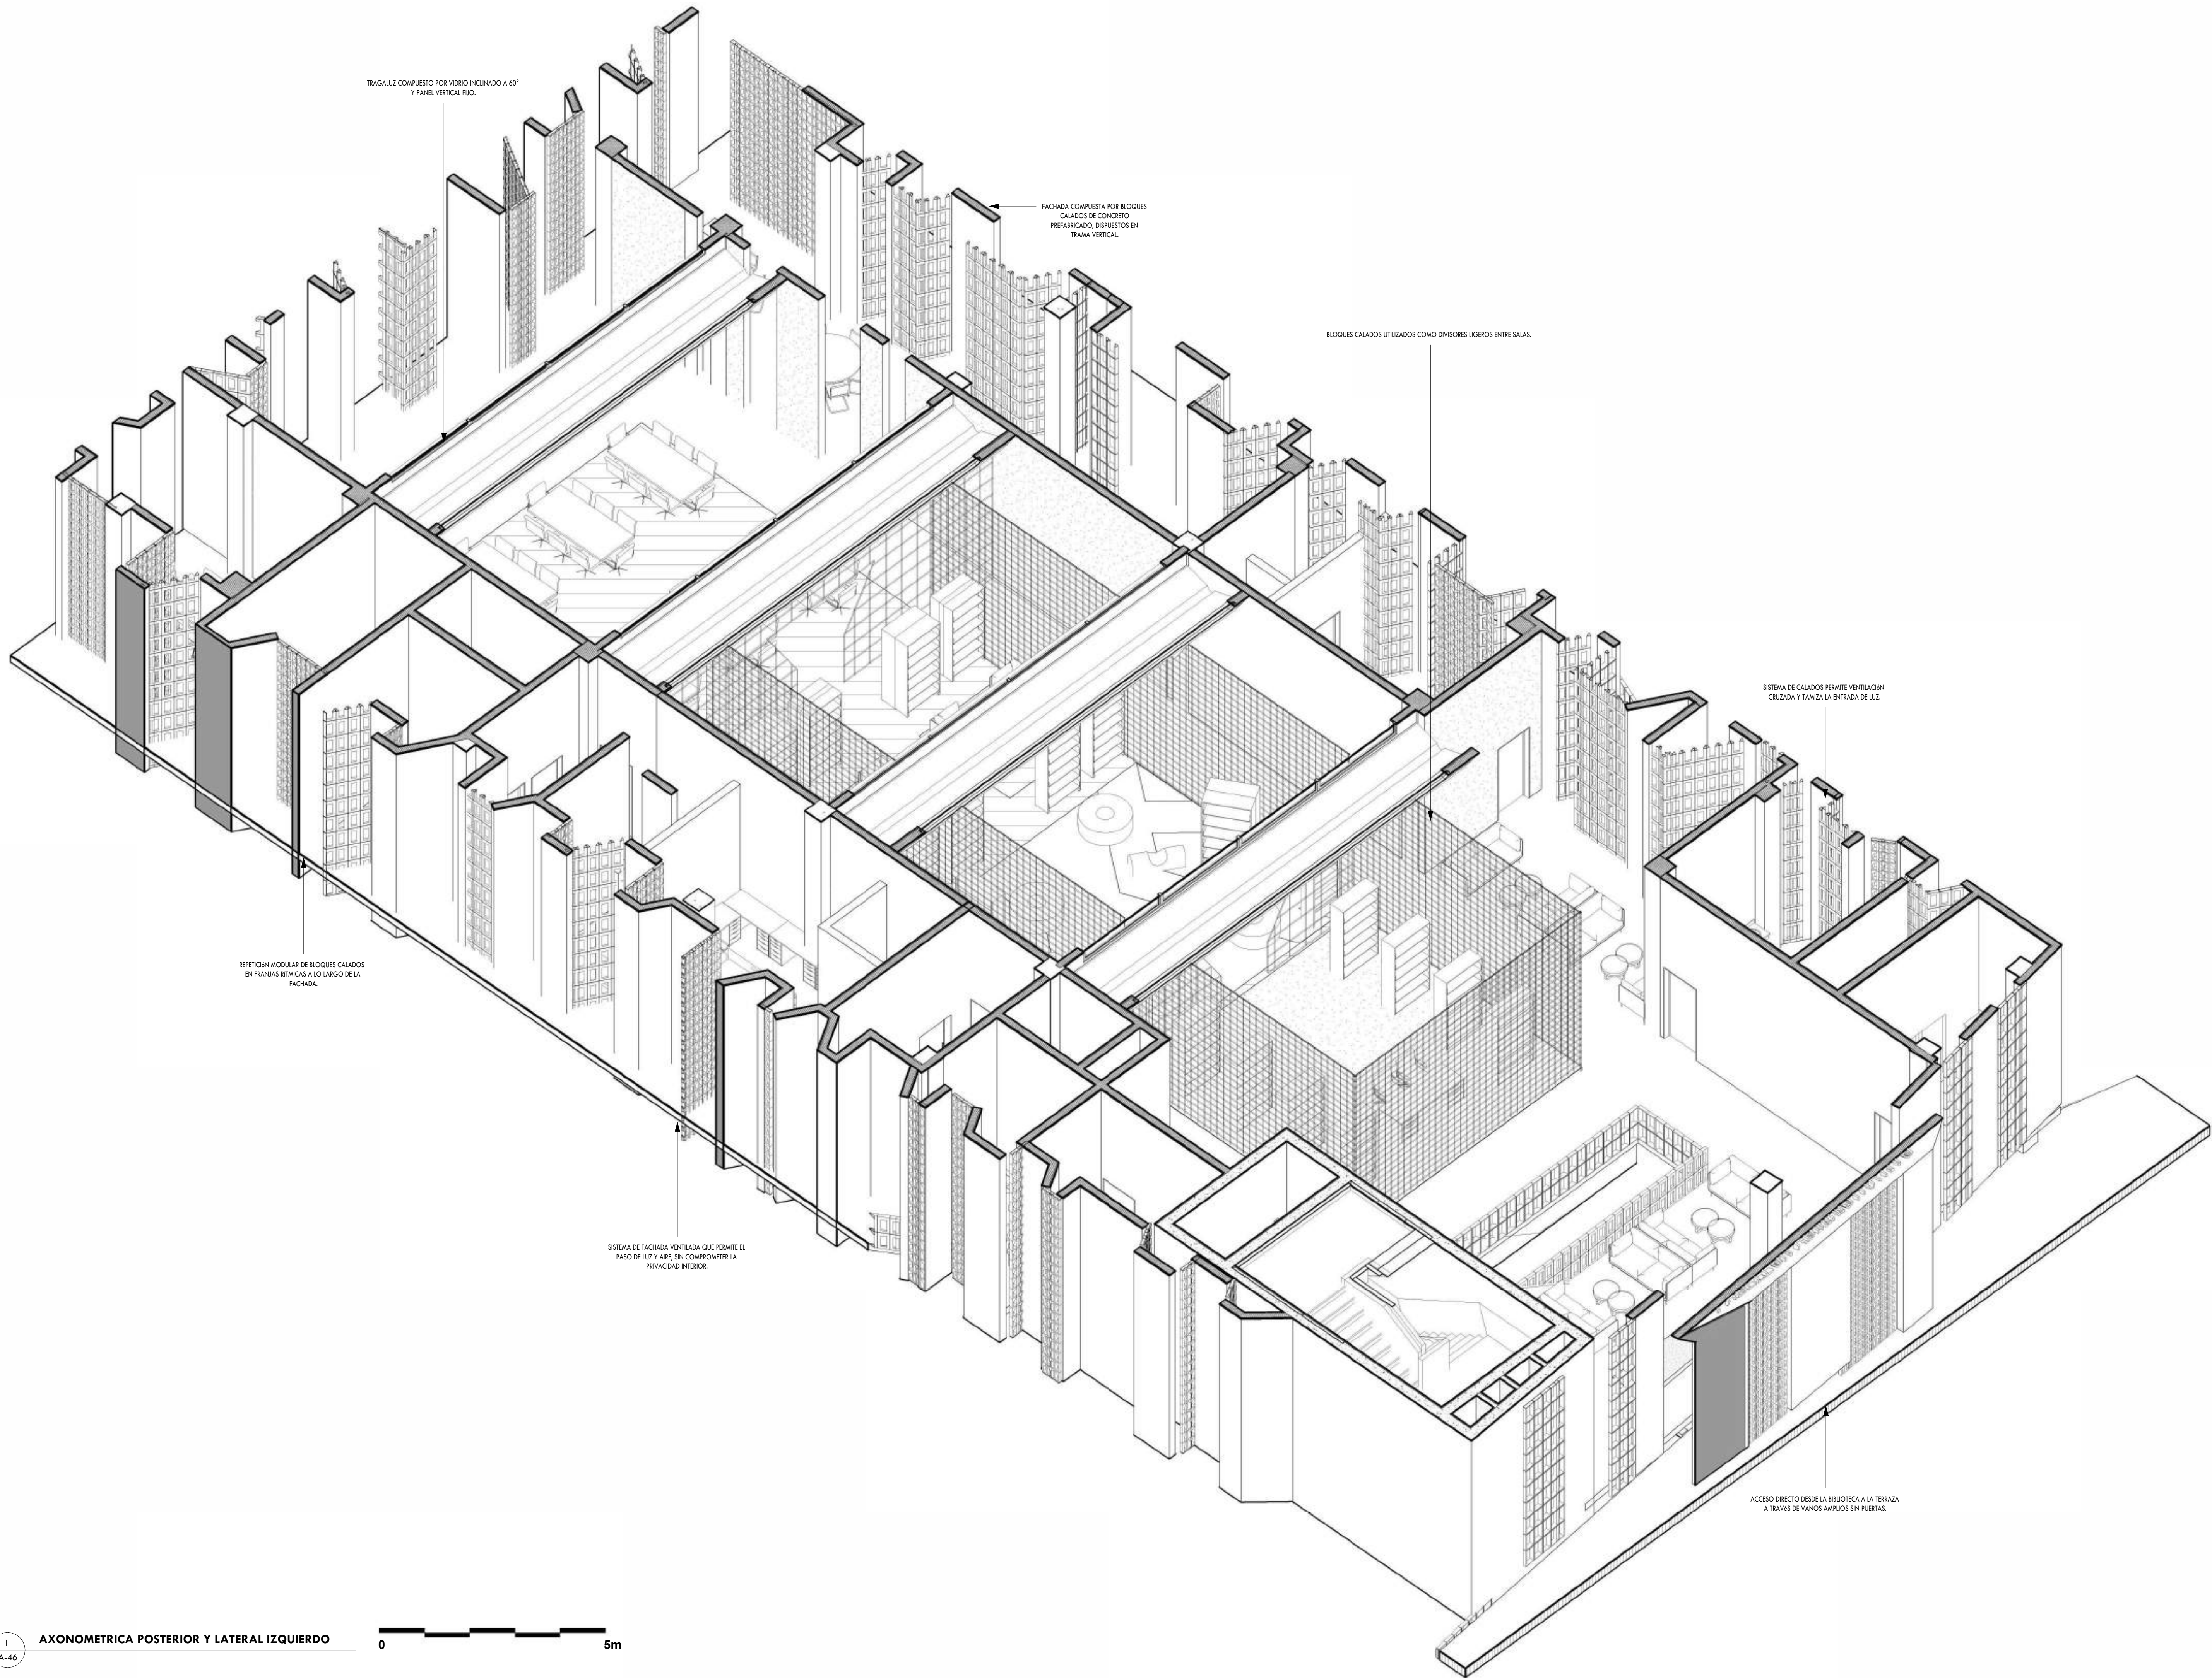

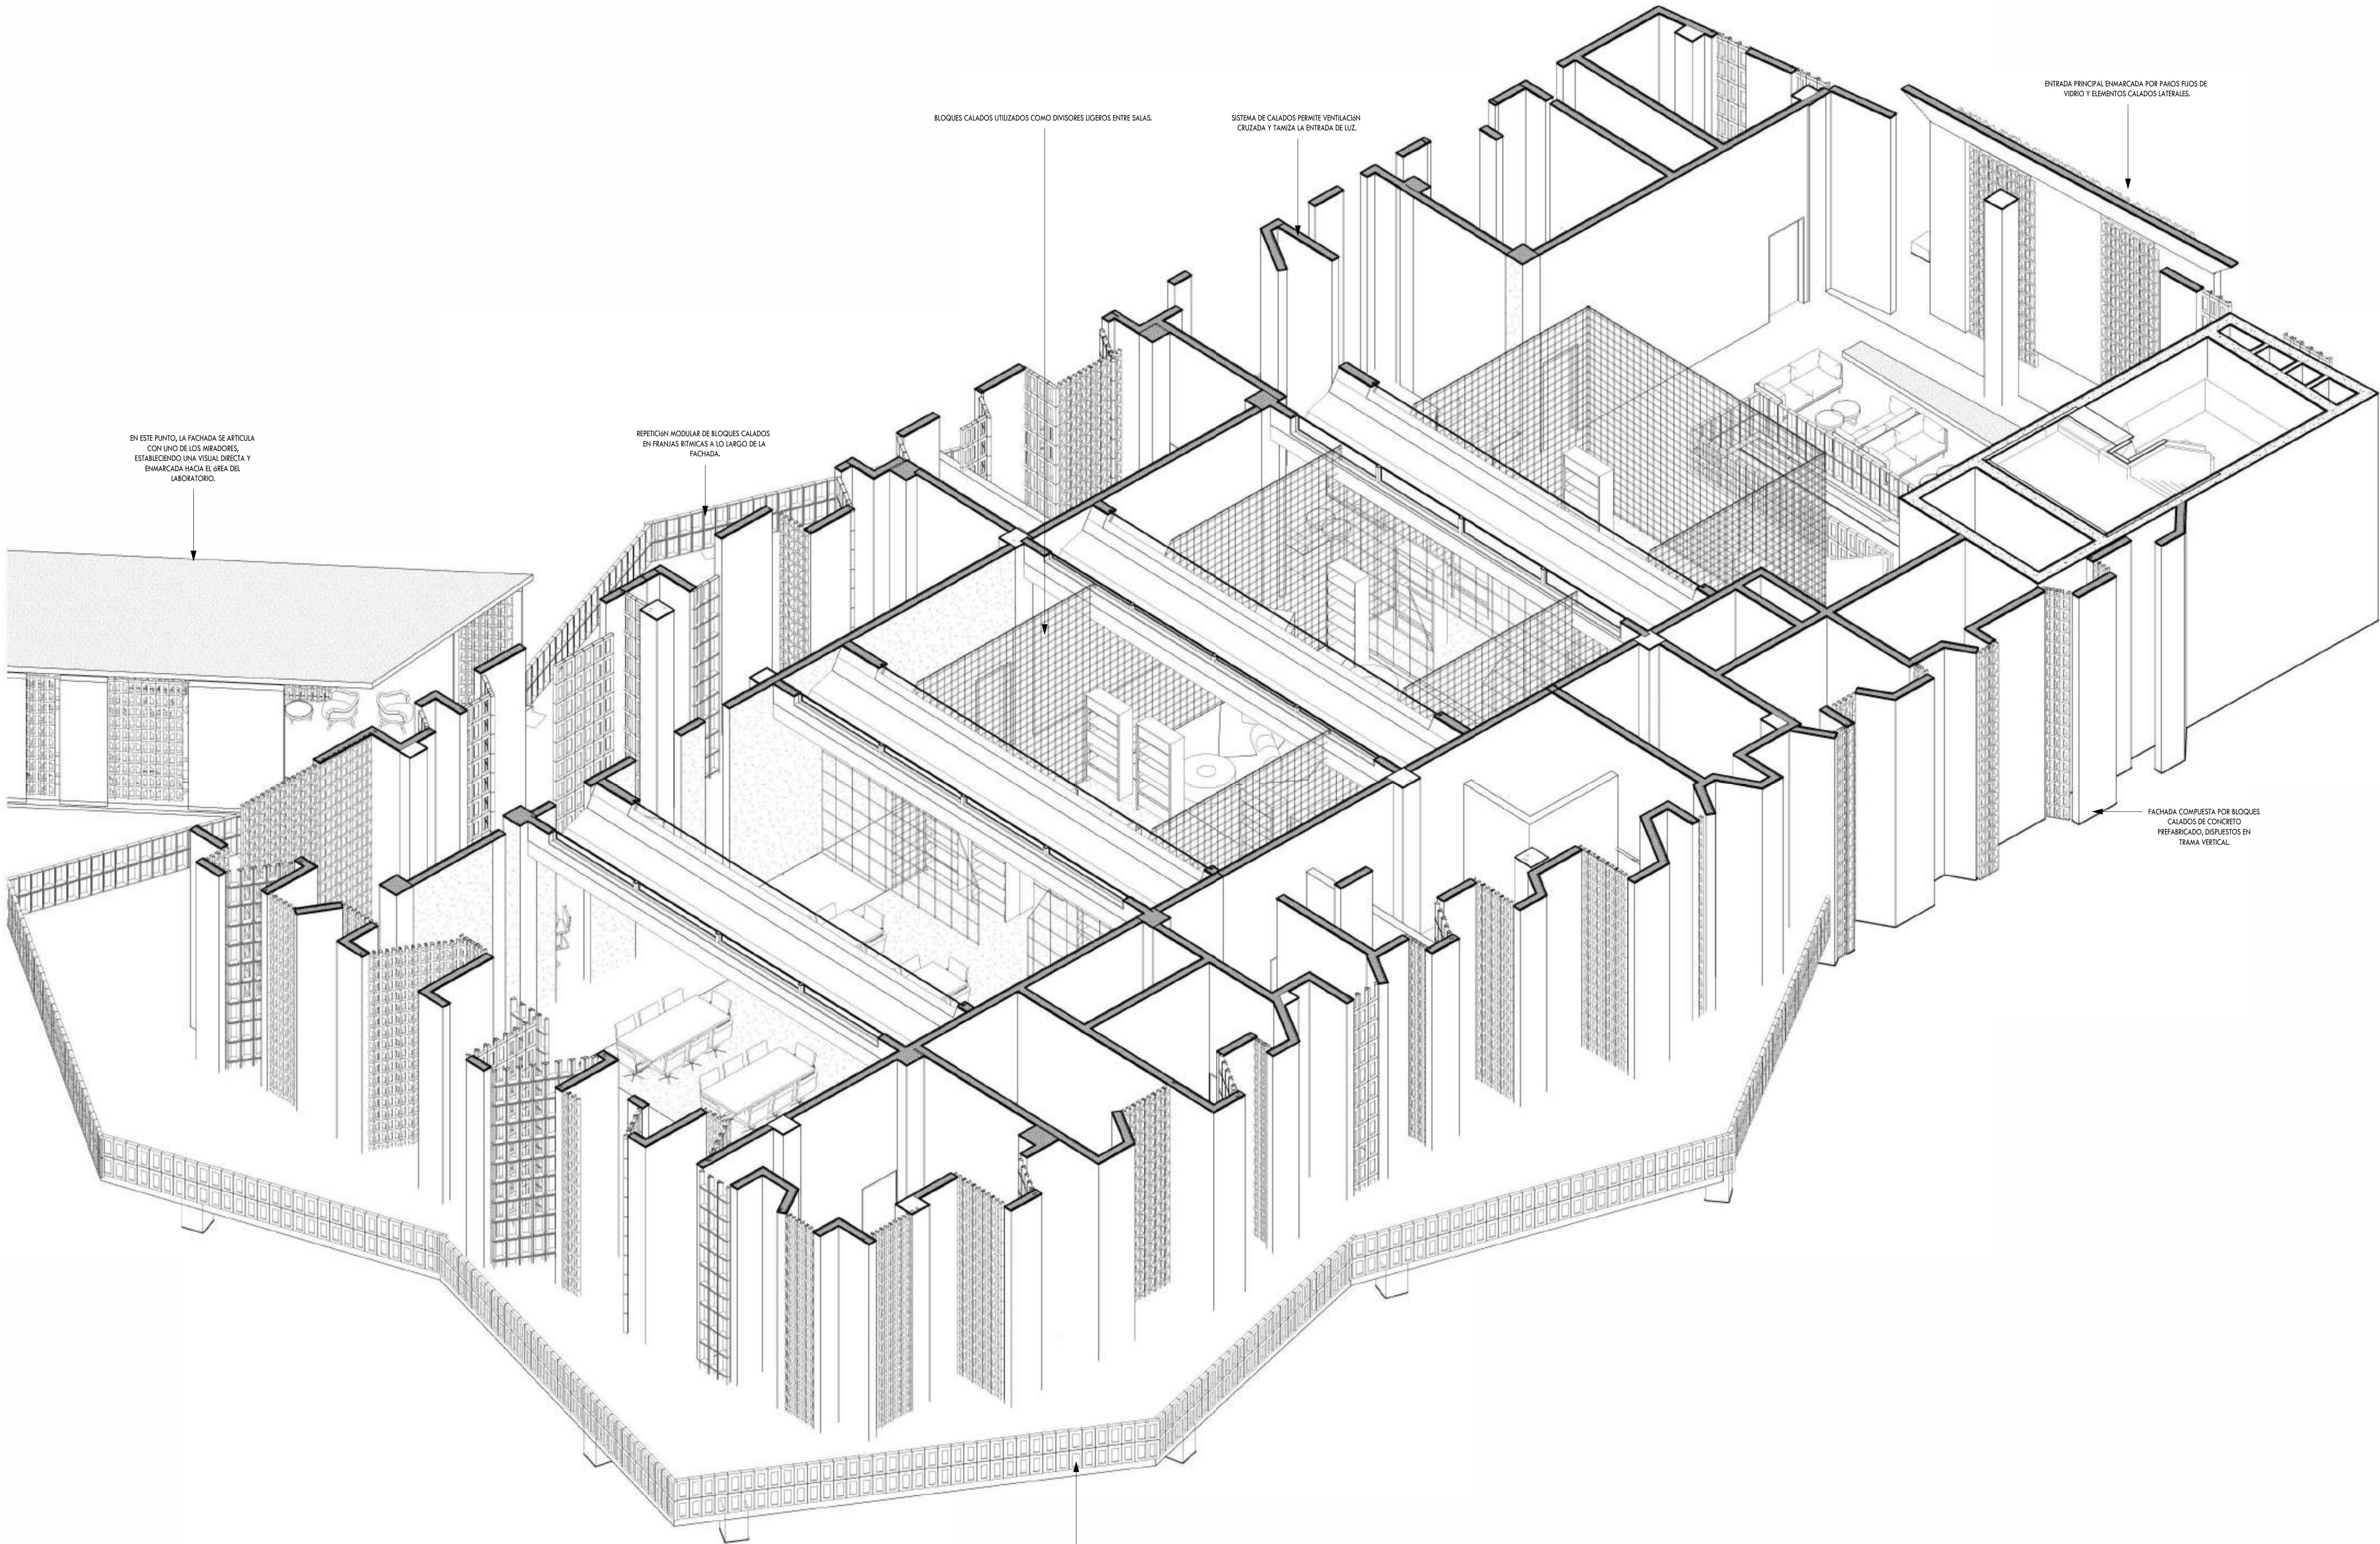

EN ESTE PUNTO, LA FACHADA SE ARTICULA CON UNO DE LOS MIRADORES, ESTABLECIENDO UNA VISUAL DIRECTA Y ENMARCADORA HACIA EL ÁREA DEL LABORATORIO.

REPETICIÓN MODULAR DE BLOQUES CALADOS EN FRANJAS RÍTMICAS A LO LARGO DE LA FACHADA.

BLOQUES CALADOS UTILIZADOS COMO DIVISORES LIGEROS ENTRE SALAS.

SISTEMA DE CALADOS PERMITE VENTILACIÓN CRUZADA Y TAMBIÉN LA ENTRADA DE LUZ.

ENTRADA PRINCIPAL ENMARCADORA POR PANOS FIJOS DE VIDRIO Y ELEMENTOS CALADOS LATERALES.

FACHADA COMPUESTA POR BLOQUES CALADOS DE CONCRETO PREFABRICADO, DISPUESTOS EN TRAMA VERTICAL.

ACCESO DIRECTO DESDE LA BIBLIOTECA A LA TERRAZA A TRAVÉS DE VAMOS AMPLIOS SIN PUERTAS.

PROYECTO:

PLATAFORMA DE RESILIENCIA COMUNITARIA EN LA ZURZA

El presente proyecto de grado constituye un documento original, publicado por el sustentante y no puede ser duplicado ni exhibido sin autorización del mismo.

INSTITUCIÓN
UNIVERSIDAD IBEROAMERICANA UNIBE




FACULTAD FACULTAD DE ARTES ESCUELA ESCUELA DE ARQUITECTURA

ASIGNATURA PROYECTO DE GRADO ASesor ARQ. JUAN RUFINO CASTILLO MOLINA, DR. ENG.


SUSTENTANTE RAYSA PERALTA MATRÍCULA 22-0483

FECHA INICIO 06/05/2025 ESCALA PRINCIPAL 1:200
TERMINACIÓN 31/07/2025 ESCALA SECUNDARIA(S) 1:125

CONTENIDO
AXONOMETRICAS INTERIORES

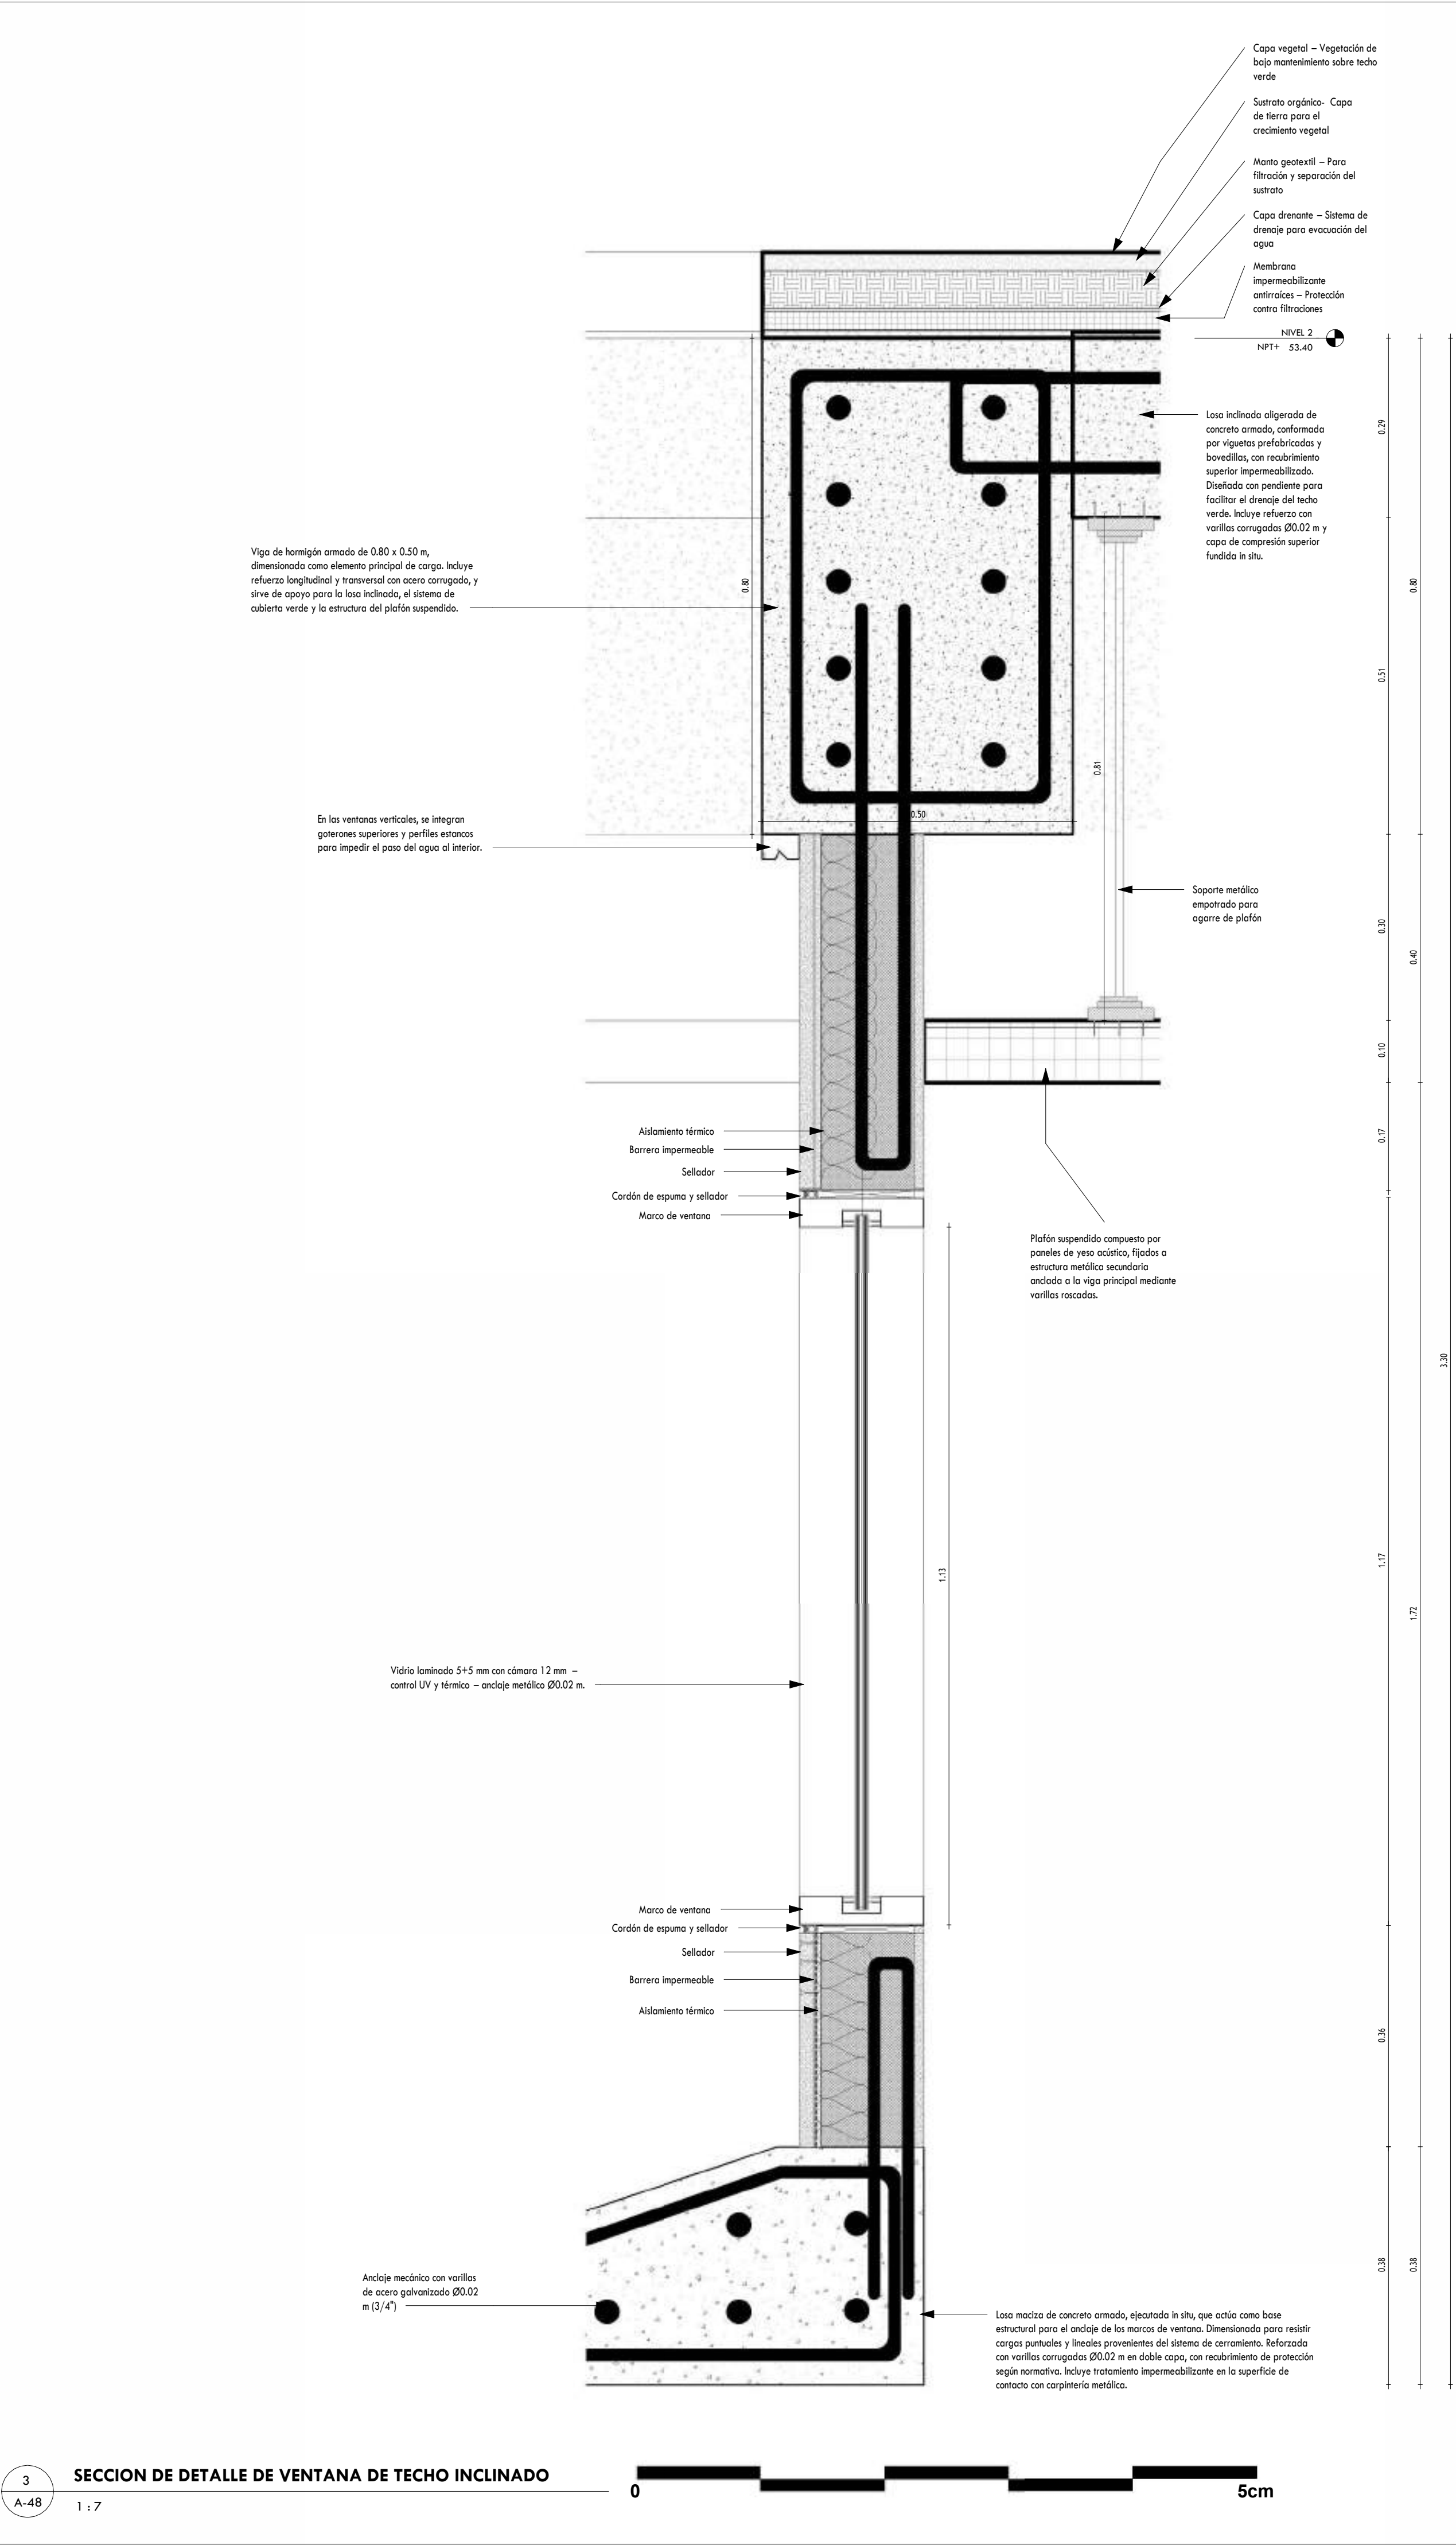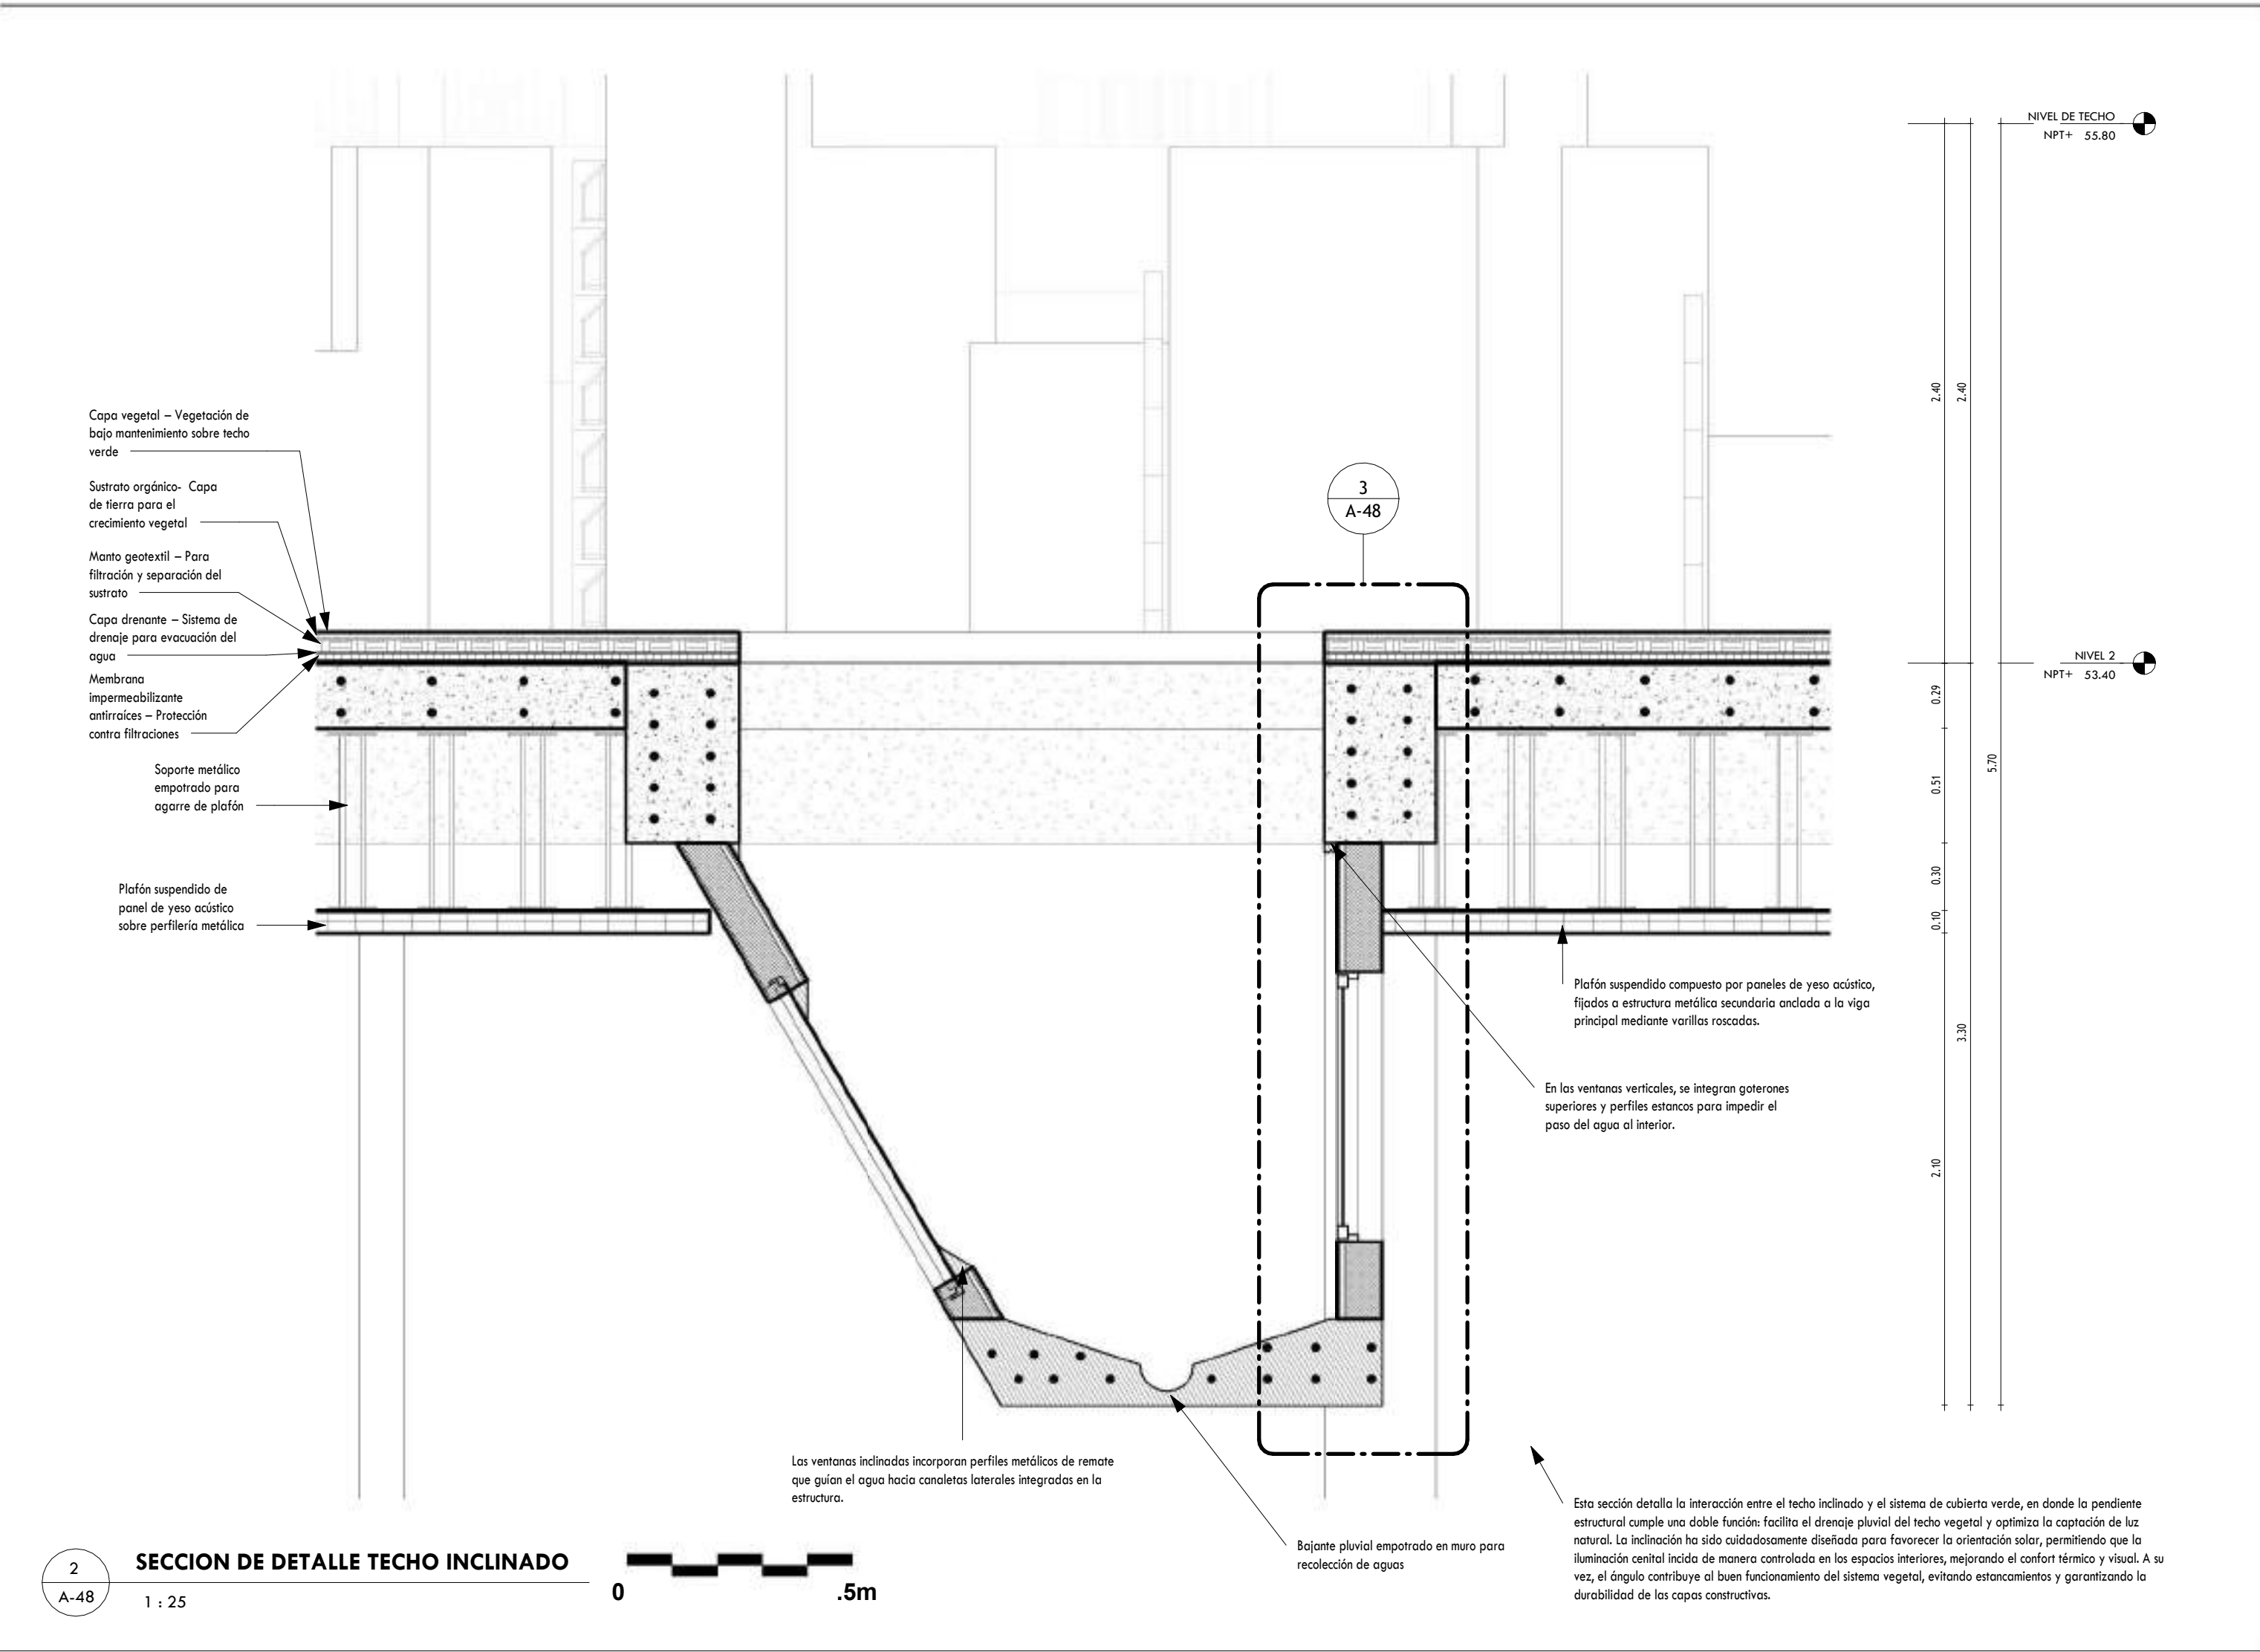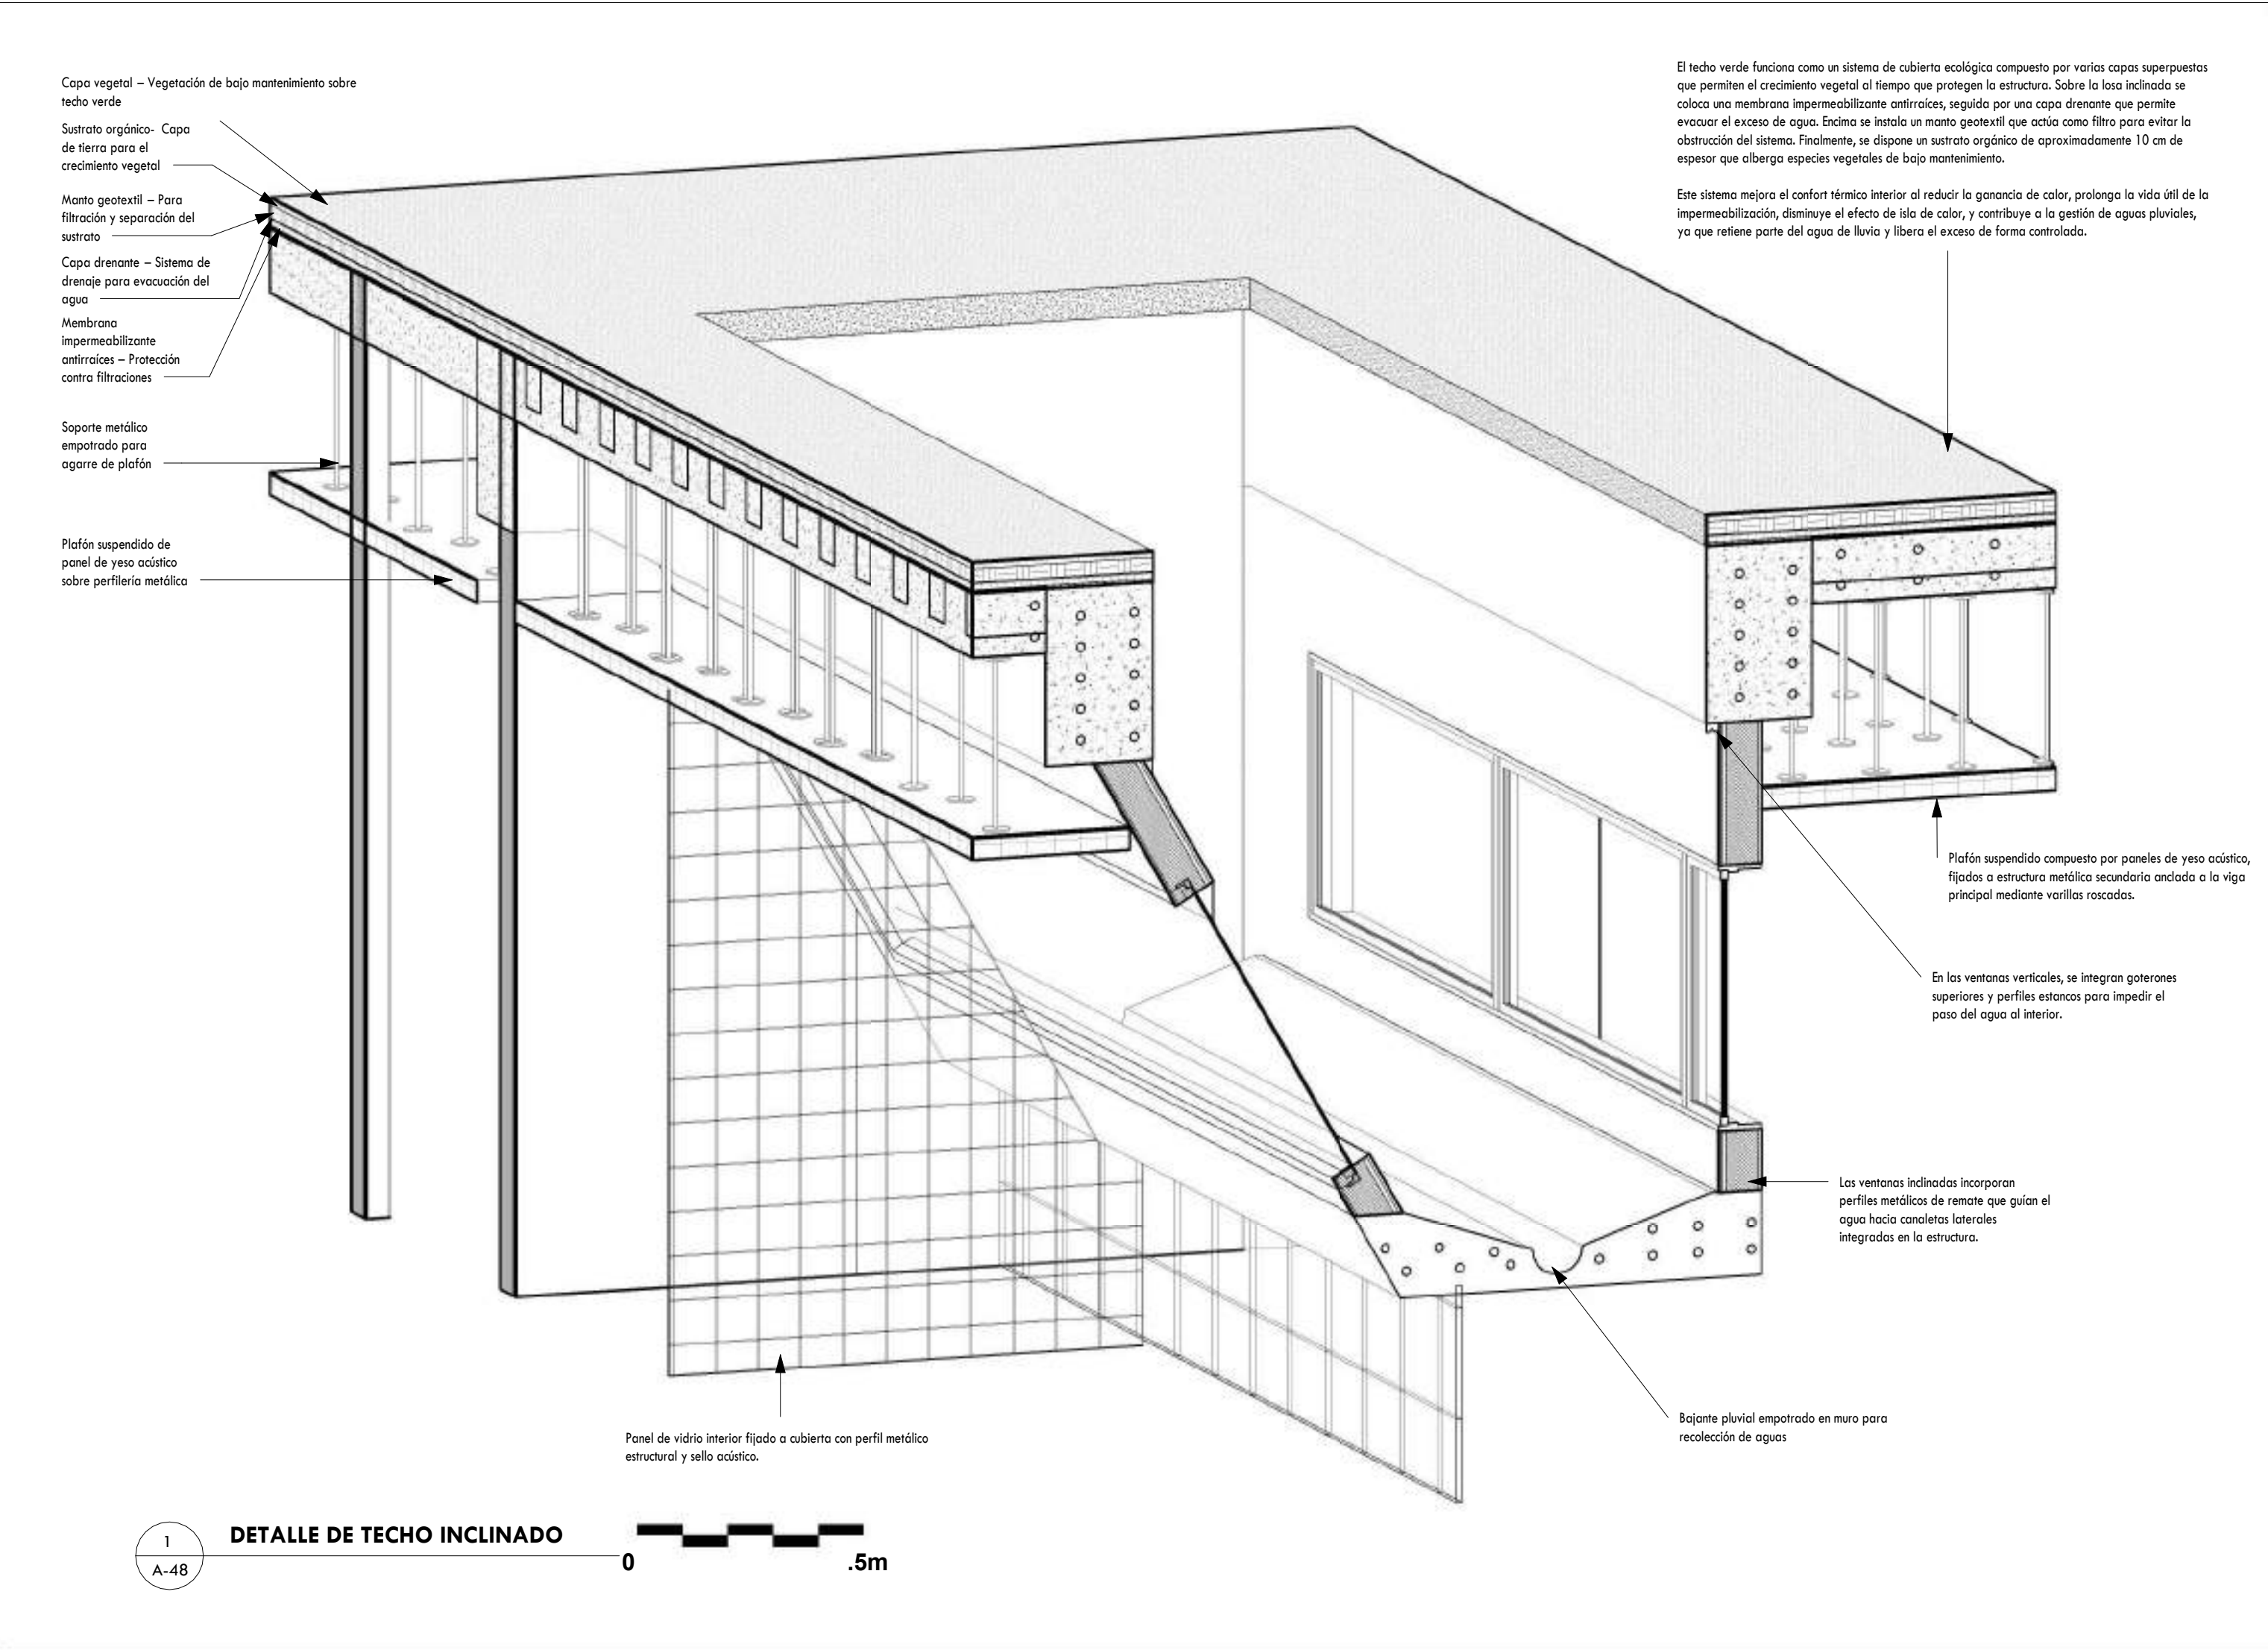

UNIBE ESCUELA DE ARQUITECTURA			
PROYECTO:			
PLATAFORMA DE RESILIENCIA COMUNITARIA EN LA ZURZA			
El presente proyecto de grado constituye un documento original, publicado por el sustentante y no puede ser duplicado ni exhibido sin autorización del mismo.			

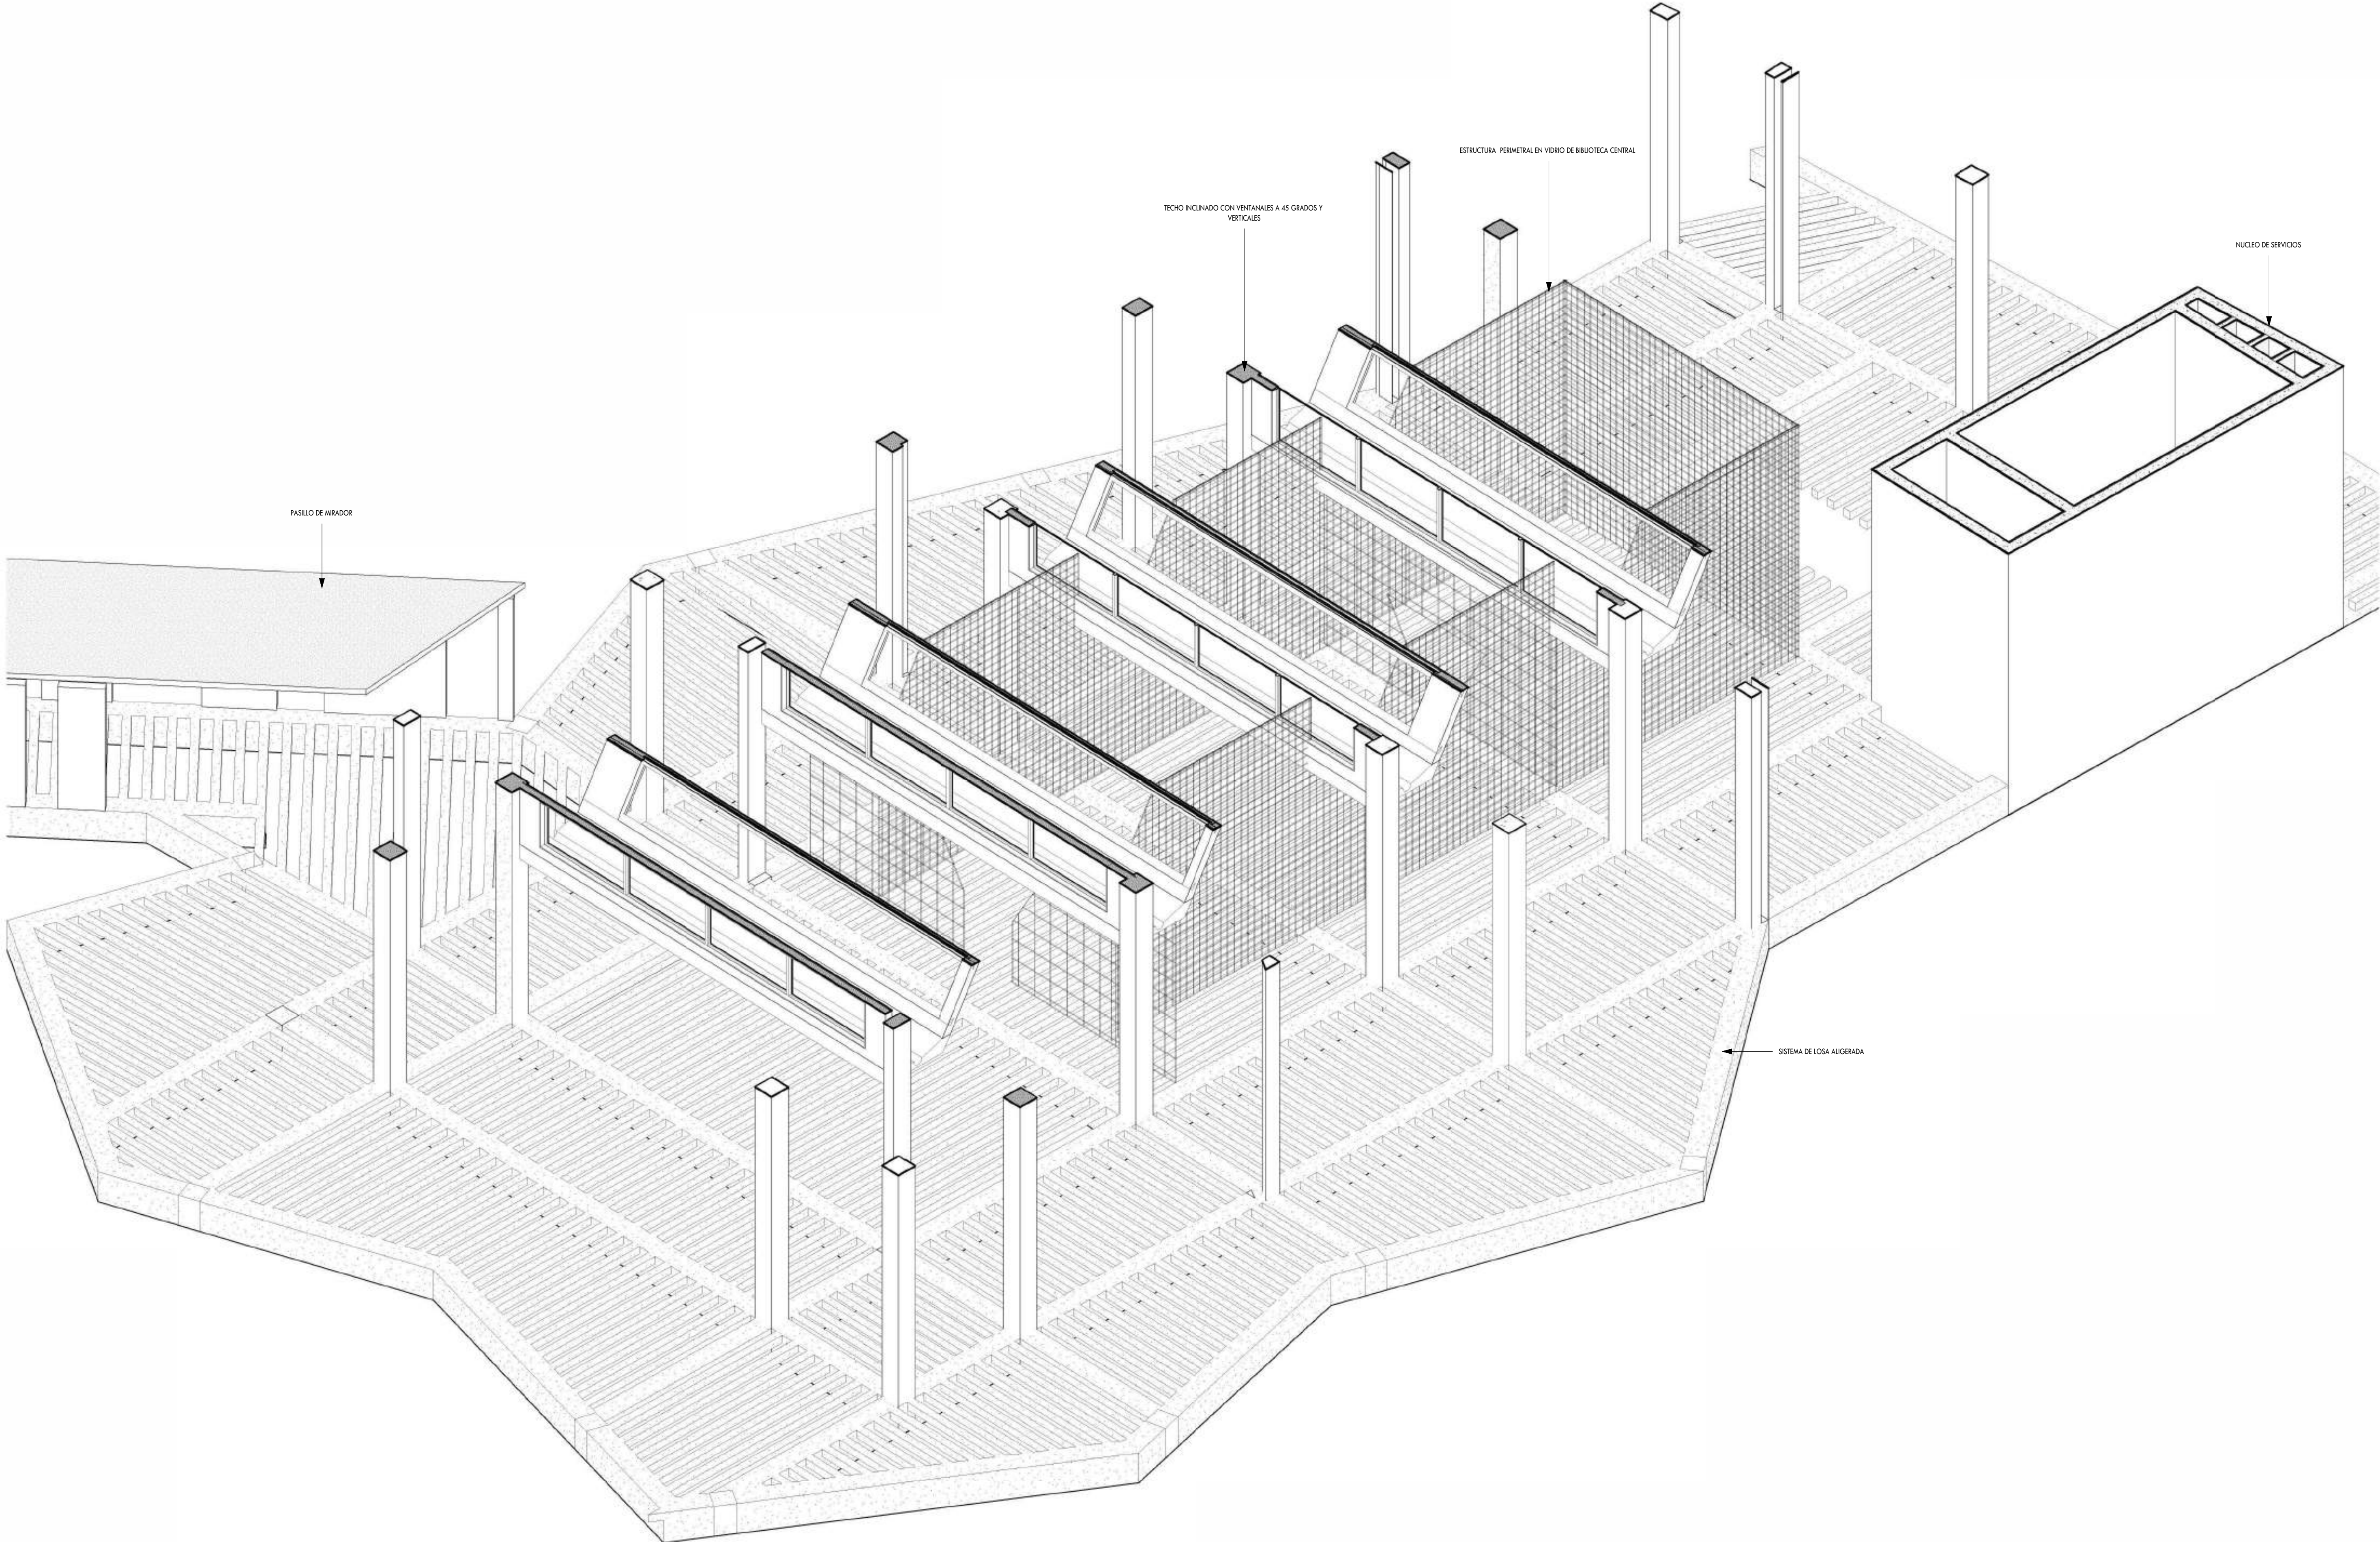

PROYECTO:

PLATAFORMA DE RESILIENCIA COMUNITARIA EN LA ZURZA

El presente proyecto de grado constituye un documento original, publicado por el sustentante y no puede ser duplicado ni exhibido sin autorización del mismo.

INSTITUCIÓN
UNIVERSIDAD IBEROAMERICANA UNIBE

FACULTAD
FACULTAD DE ARTES

ESCUELA
ESCUELA DE ARQUITECTURA

ASIGNATURA
PROYECTO DE GRADO

ASESOR
ARQ. JUAN RUFINO CASTILLO
MOLINA, DR. ENG.


SUSTENTANTE
RAYSA PERALTA

MATRÍCULA
22-0483

FECHA
INICIO
06/05/2025
TERMINACIÓN
31/07/2025

ESCALA
PRINCIPAL
1:200
SECUNDARIA(S)
1:125

CONTENIDO
AXONOMETRICA ESTRUCTURAL

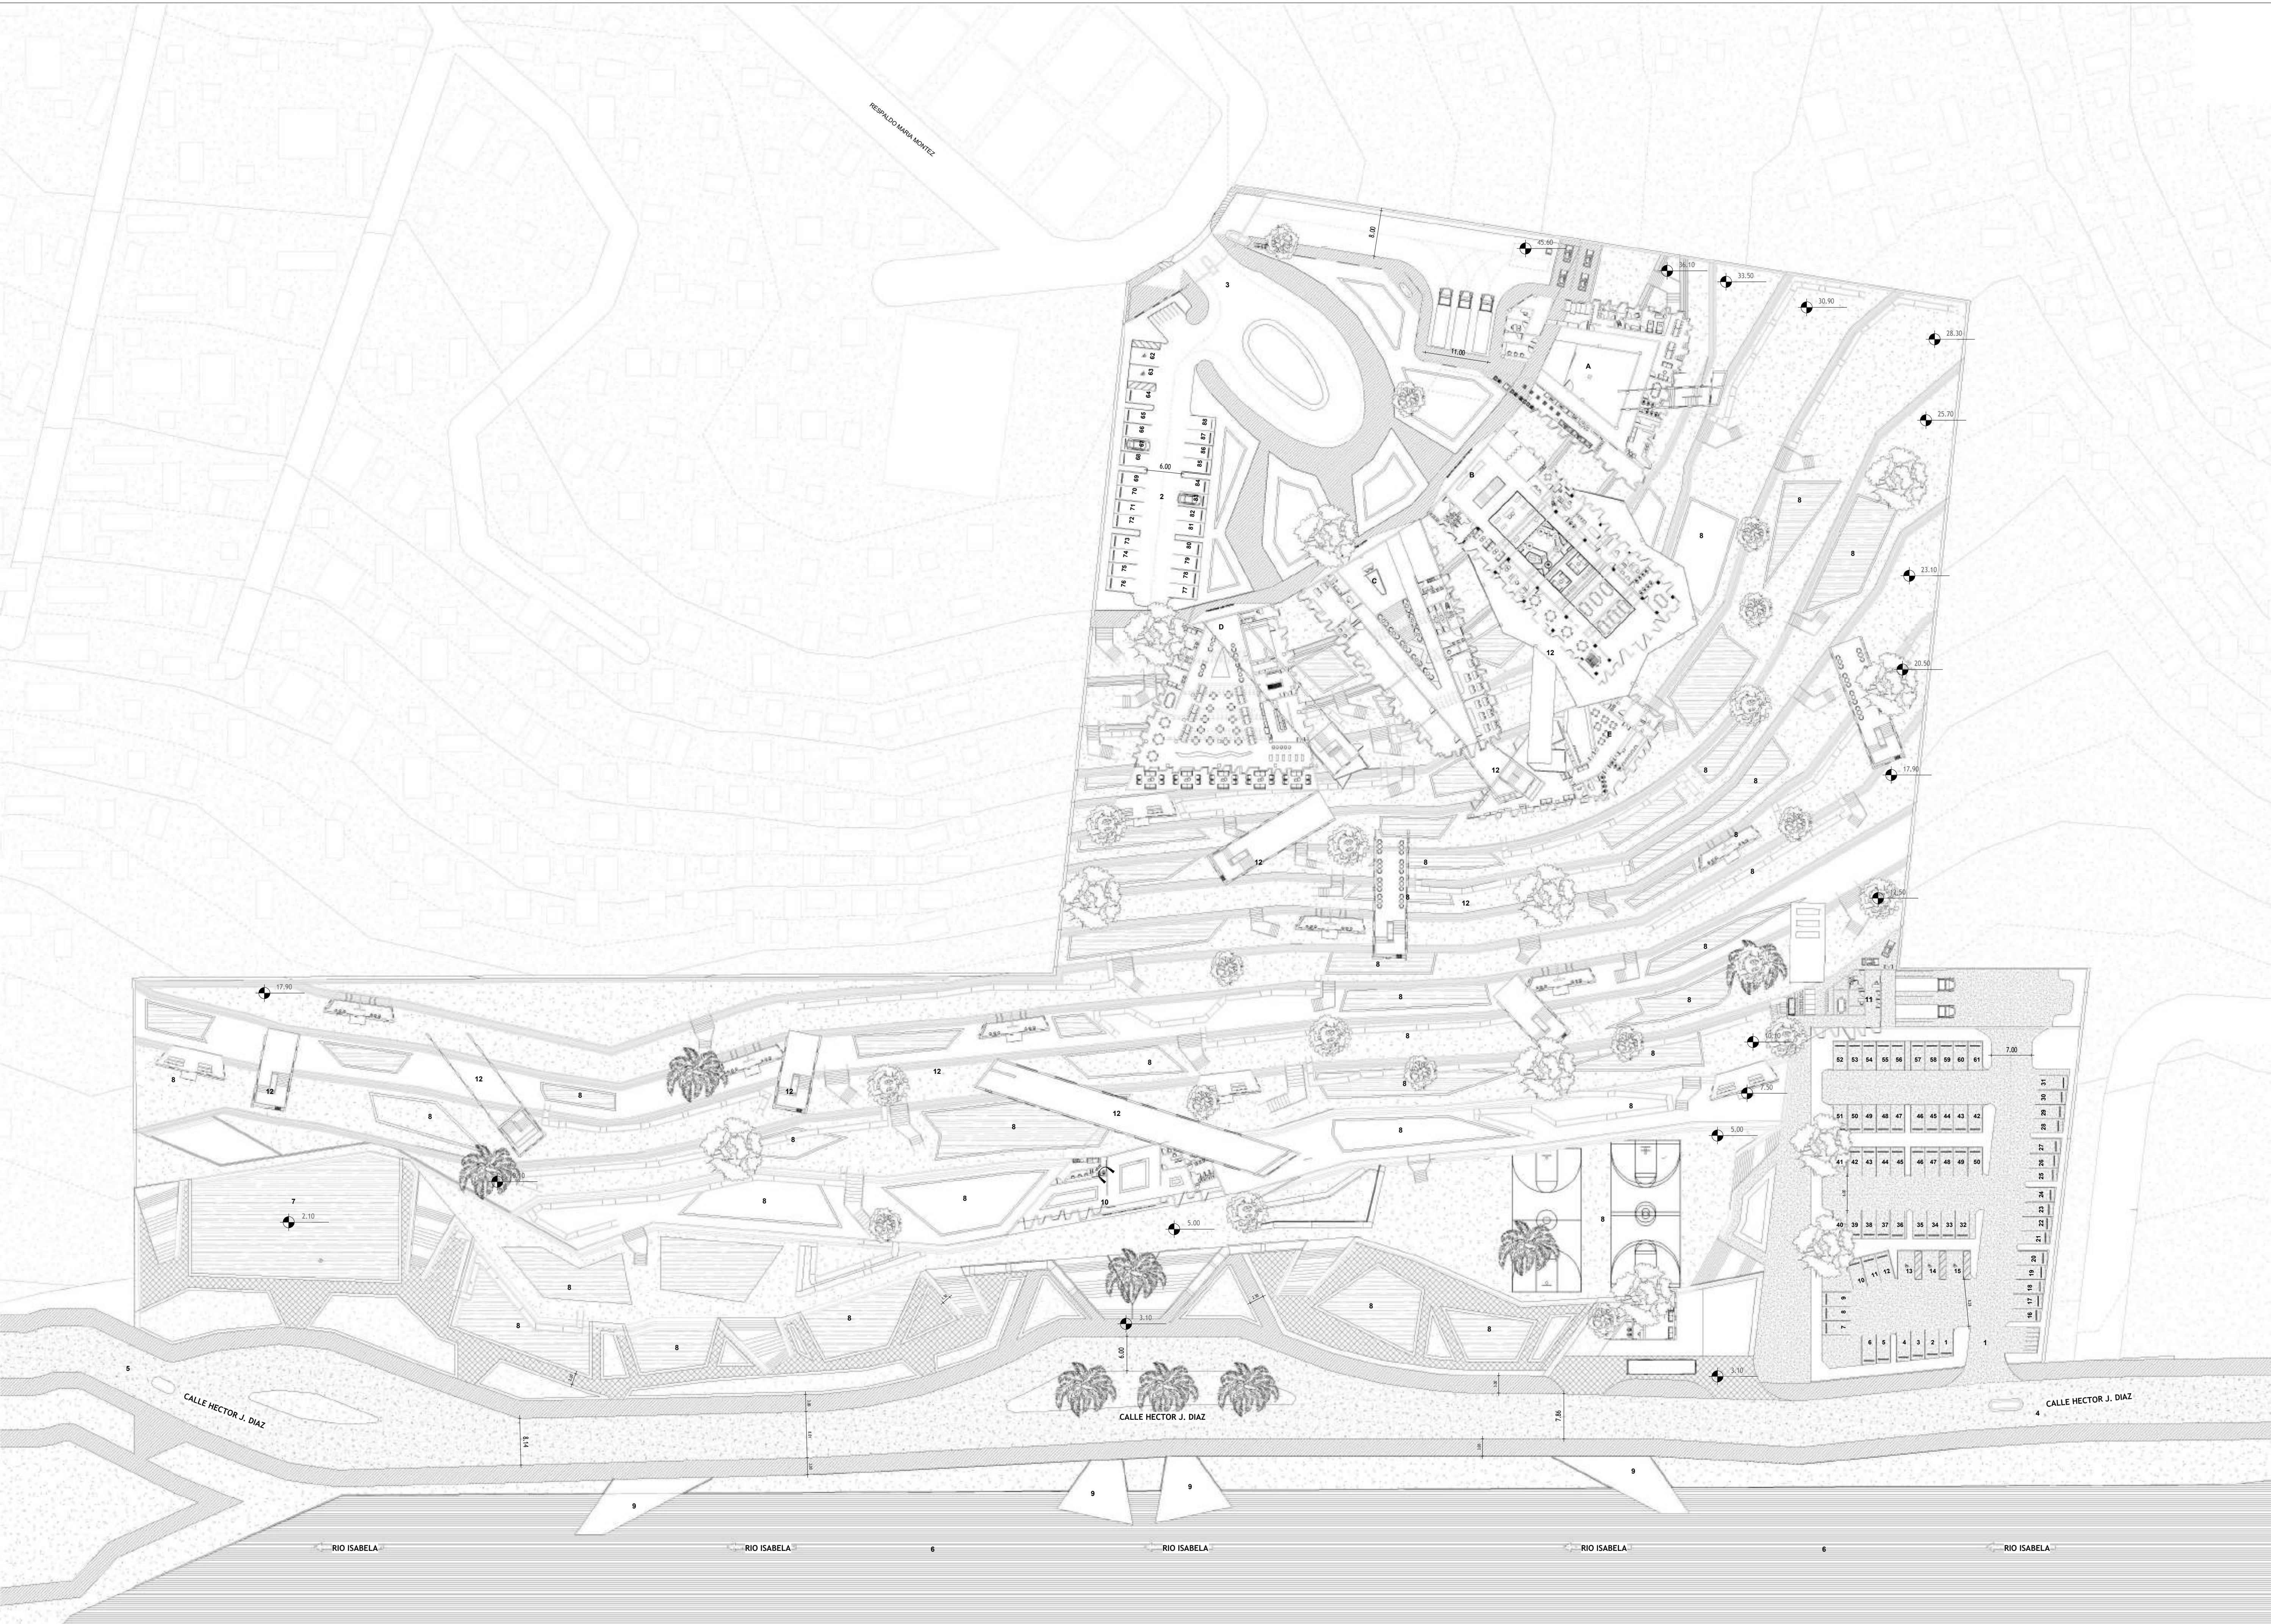

UNIBE

ESCUELA DE ARQUITECTURA

PROYECTO:

PLATAFORMA DE RESILIENCIA COMUNITARIA EN LA ZURZA

El presente proyecto de grado constituye un documento original, publicado por el sustentante y no puede ser duplicado ni exhibido sin autorización del mismo.

LEYENDA

SÍMBOLO	DESCRIPCIÓN
	ACERAS
	BALNEARIO
	RIO ISABELA
	CALLE
	VEGETACION
1	BALNEARIO EXISTENTE

VEGETACION PROPUESTA

	NOMBRE COMÚN	NOMBRE CIENTÍFICO	OBSERVACIONES
	Caoba	Swietenia mahagoni	Native; proporciona sombra abundante
	Guayacán	Guaiacum officinale	Endémico; sombra media y floración vistosa
	Palma Real	Roystonea hispánica	Endémica; decorativa

INSTITUCIÓN

UNIVERSIDAD IBEROAMERICANA UNIBE

FACULTAD

FACULTAD DE ARTES

ESCUELA

ESCUELA DE ARQUITECTURA

ASIGNATURA

PROYECTO DE GRADO

ASESOR

ARQ. JUAN RUFINO CASTILLO MOLINA, DR. ENG.

SUSTENTANTE

RAYSA PERALTA

MATRÍCULA

22-0483

FECHA

INICIO

06/05/2025

TERMINACIÓN

31/07/2025

ESCALA

PRINCIPAL

1:200

SECUNDARIA(S)

1:125


CONTENIDO

PLANTA DE PAISAJISMO DE CONJUNTO

A-52

52

64

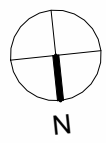


PROYECTO:

PLATAFORMA DE RESILIENCIA COMUNITARIA EN LA ZURZA

El presente proyecto de grado constituye un documento original, publicado por el sustentante y no puede ser duplicado ni exhibido sin autorización del mismo.


LEYENDA ESTRUCTURAL		
ABREVIATURA	DESCRIPCIÓN	CANTIDAD
COLUMNA		
C1	50X50	144
VIGAS		
V1	.80X.50	606
V2	.30X.40	127
ENCEPADOS		
E2	Encepado para 2 pilotes	45
E3	Encepado para 3 pilotes	68
E6	Encepado para 6 pilotes	43
N	Encepado para 3 pilotes	6

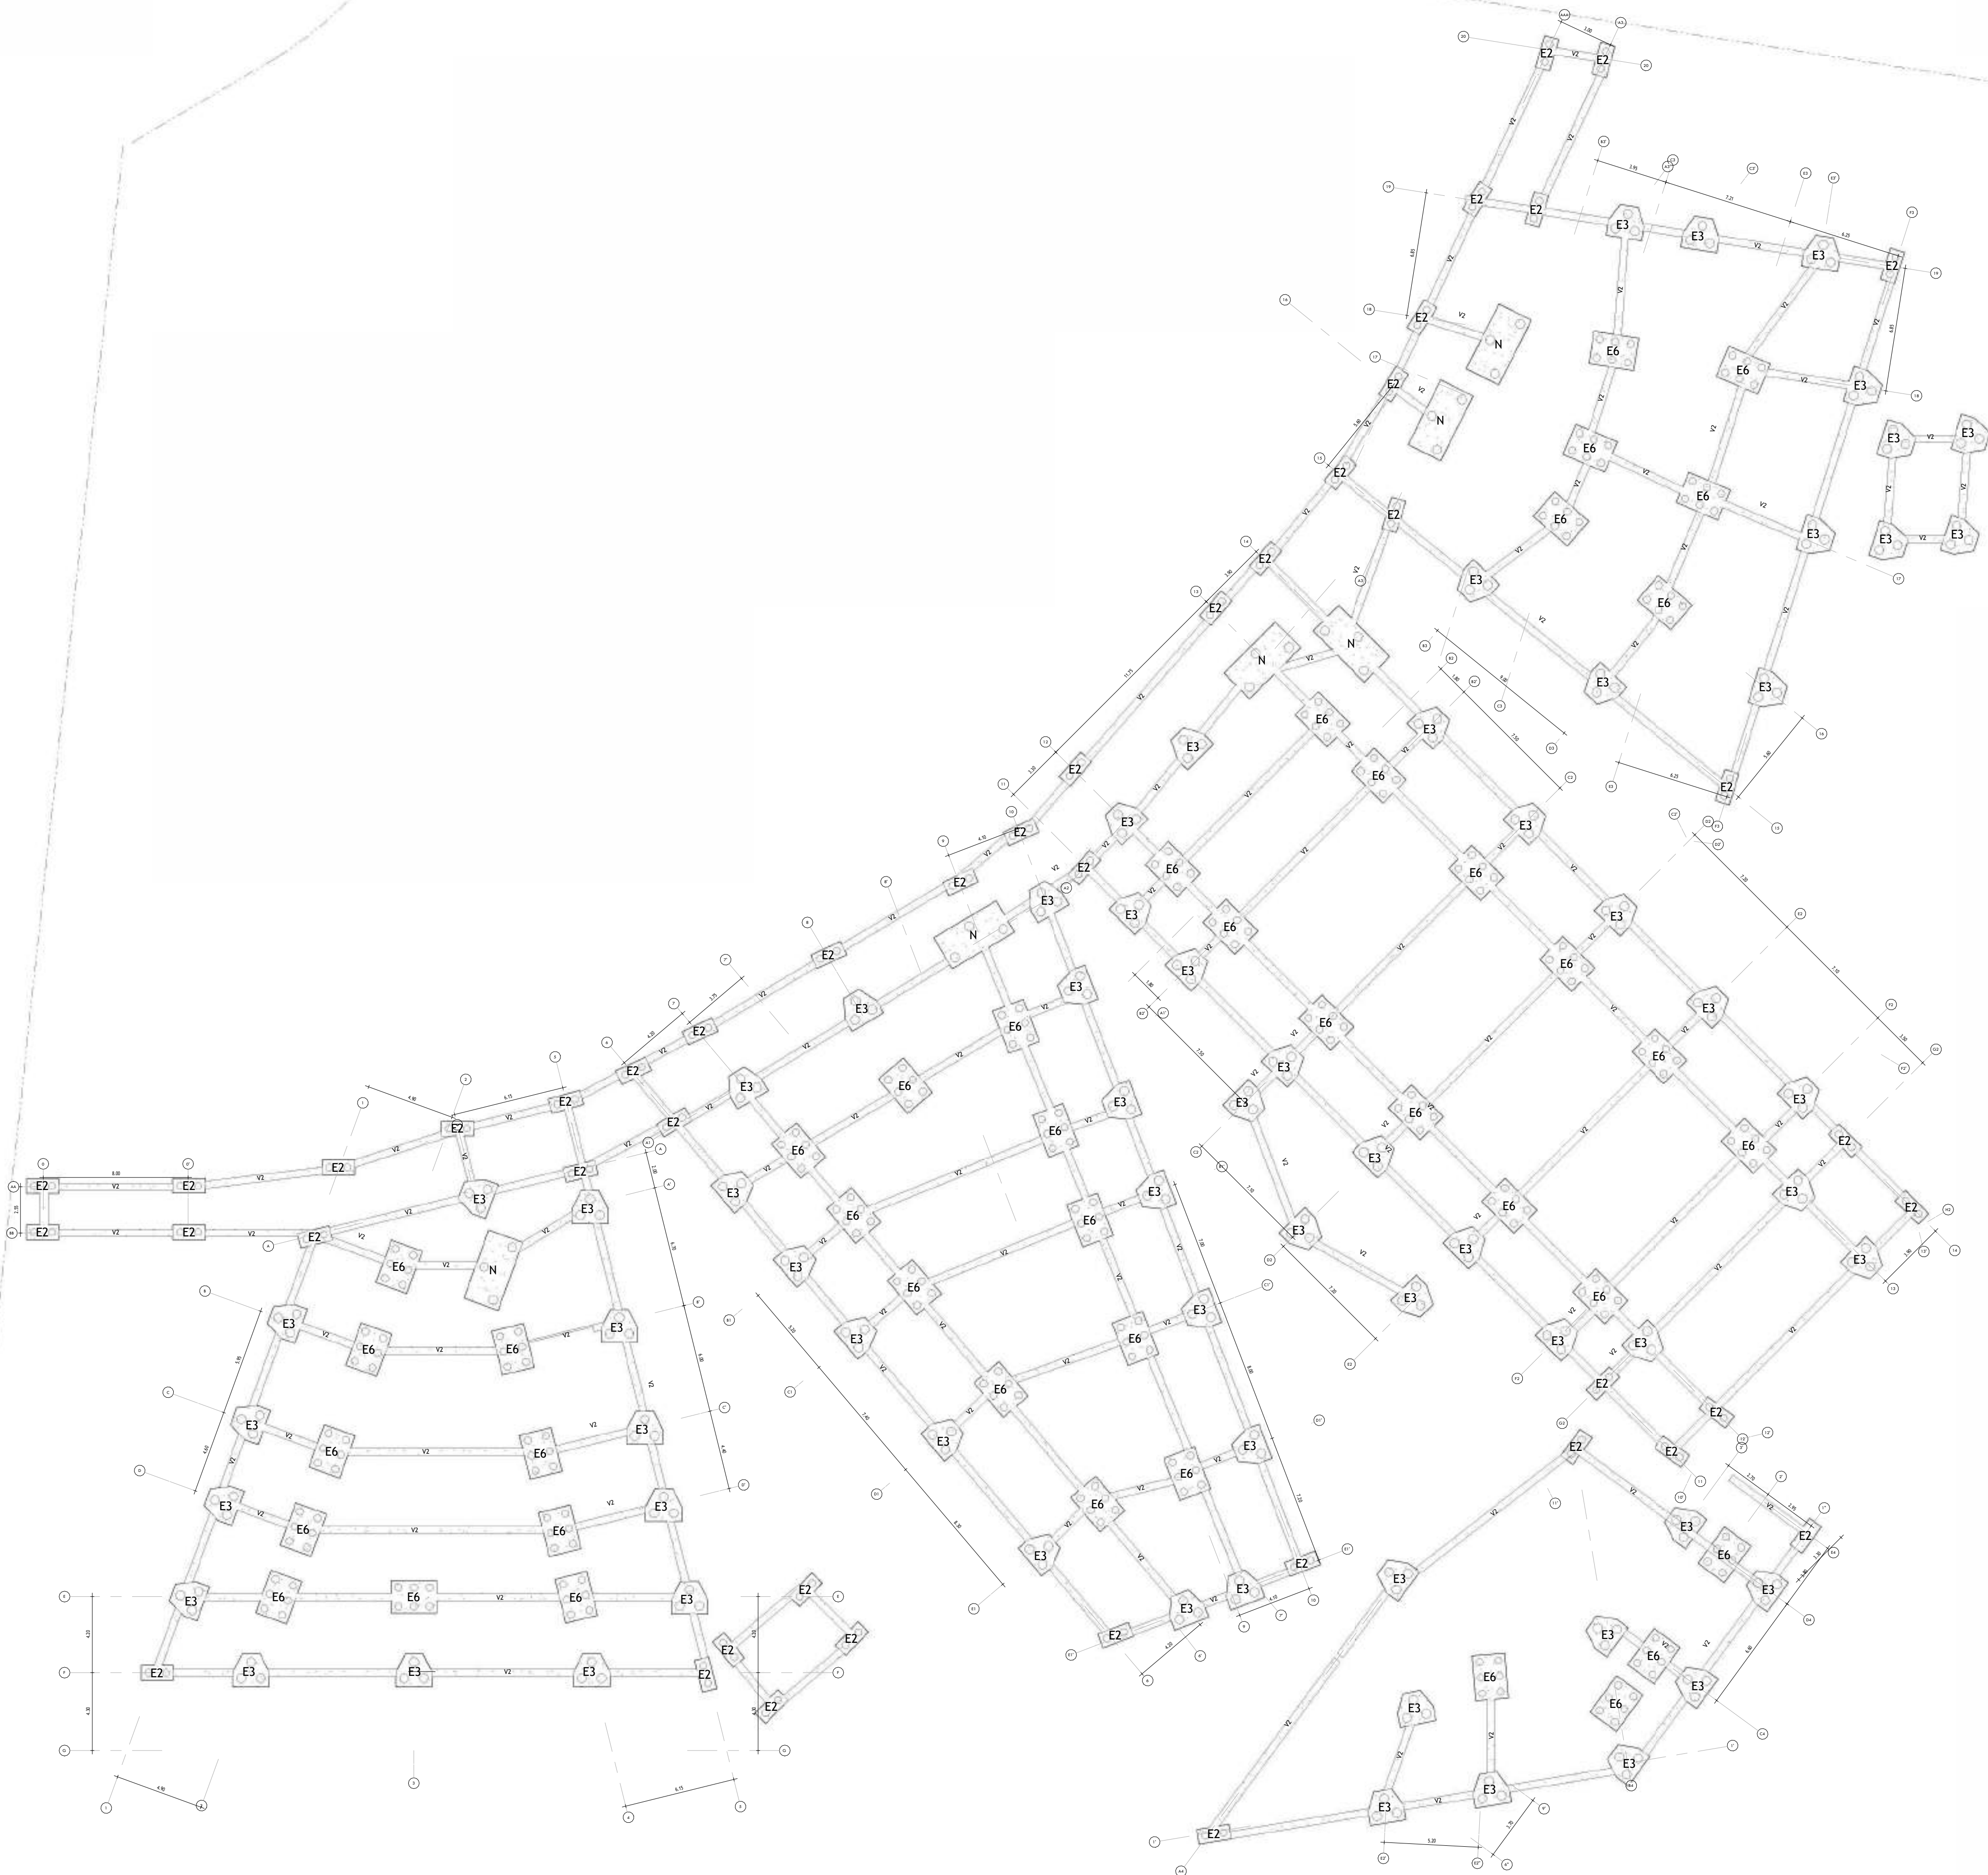

ESTRUCTURA REVISADA Y APROBADA POR EL INGENIERO ESTRUCTURAL JOSÉ MANUEL DÍAZ.

INSTITUCIÓN UNIVERSIDAD IBEROAMERICANA UNIBE	
FACULTAD FACULTAD DE ARTES	ESCUELA ESCUELA DE ARQUITECTURA
ASIGNATURA PROYECTO DE GRADO	ASESOR ARQ. JUAN RUFINO CASTILLO MOLINA, DR. ENG.
SUSTENTANTE RAYSA PERALTA	MATRICULA 22-0483
FECHA INICIO 06/05/2025 TERMINACIÓN 31/07/2025	ESCALA PRINCIPAL 1:200 SECUNDARIA(S) 1:125

CONTENIDO
PLANTA DE CIMENTACION

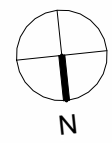

PROYECTO:

PLATAFORMA DE RESILIENCIA COMUNITARIA EN LA ZURZA


El presente proyecto de grado constituye un documento original, publicado por el sustentante y no puede ser duplicado ni exhibido sin autorización del mismo.

LEYENDA ESTRUCTURAL		
ABREVIATURA	DESCRIPCIÓN	CANTIDAD
COLUMNA		
C1	50X50	144
VIGAS		
V1	.80X.50	606
V2	.30X.40	127
ENCEPADOS		
E2	Encepado para 2 pilotes	45
E3	Encepado para 3 pilotes	68
E6	Encepado para 6 pilotes	43
N	Encepado para 3 pilotes	6

ESTRUCTURA REVISADA Y APROBADA POR EL INGENIERO ESTRUCTURAL JOSÉ MANUEL DÍAZ.

INSTITUCIÓN UNIVERSIDAD IBEROAMERICANA UNIBE			
FACULTAD FACULTAD DE ARTES		ESCUELA ESCUELA DE ARQUITECTURA	
ASIGNATURA PROYECTO DE GRADO		ASESOR ARQ. JUAN RUFINO CASTILLO MOLINA, DR. ENG.	
SUSTENTANTE RAYSA PERALTA		MATRÍCULA 22-0483	
FECHA	INICIO 06/05/2025	ESCALA	PRINCIPAL 1:200
	TERMINACIÓN 31/07/2025		SECUNDARIA(S) 1:125

CONTENIDO
PLANTA ESTRUCTURAL NIVEL -1

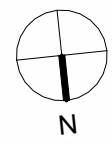

PROYECTO:

PLATAFORMA DE RESILIENCIA COMUNITARIA EN LA ZURZA

El presente proyecto de grado constituye un documento original, publicado por el sustentante y no puede ser duplicado ni exhibido sin autorización del mismo.


LEYENDA ESTRUCTURAL		
ABREVIATURA	DESCRIPCIÓN	CANTIDAD
COLUMNA		
C1	50X50	144
VIGAS		
V1	.80X.50	606
V2	.30X.40	127
ENCEPADOS		
E2	Encepado para 2 pilotes	45
E3	Encepado para 3 pilotes	68
E6	Encepado para 6 pilotes	43
N	Encepado para 3 pilotes	6

ESTRUCTURA REVISADA Y APROBADA POR EL INGENIERO ESTRUCTURAL JOSÉ MANUEL DÍAZ.

INSTITUCIÓN UNIVERSIDAD IBEROAMERICANA UNIBE			
FACULTAD FACULTAD DE ARTES		ESCUELA ESCUELA DE ARQUITECTURA	
ASIGNATURA PROYECTO DE GRADO		ASESOR ARQ. JUAN RUFINO CASTILLO MOLINA, DR. ENG.	
SUSTENTANTE RAYSA PERALTA		MATRÍCULA 22-0483	
FECHA	INICIO 06/05/2025	ESCALA	PRINCIPAL 1:200
	TERMINACIÓN 31/07/2025		SECUNDARIA(S) 1:125

CONTENIDO
PLANTA ESTRUCTURAL NIVEL 1



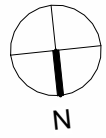

PROYECTO:

PLATAFORMA DE RESILIENCIA COMUNITARIA EN LA ZURZA


El presente proyecto de grado constituye un documento original, publicado por el sustentante y no puede ser duplicado ni exhibido sin autorización del mismo.

LEYENDA ESTRUCTURAL		
ABREVIATURA	DESCRIPCIÓN	CANTIDAD
COLUMNA		
C1	50X50	144
VIGAS		
V1	.80X.50	606
V2	.30X.40	127
ENCEPADOS		
E2	Encepado para 2 pilotes	45
E3	Encepado para 3 pilotes	68
E6	Encepado para 6 pilotes	43
N	Encepado para 3 pilotes	6

ESTRUCTURA REVISADA Y APROBADA POR EL INGENIERO ESTRUCTURAL JOSÉ MANUEL DÍAZ.

INSTITUCIÓN UNIVERSIDAD IBEROAMERICANA UNIBE			
FACULTAD FACULTAD DE ARTES		ESCUELA ESCUELA DE ARQUITECTURA	
ASIGNATURA PROYECTO DE GRADO		ASESOR ARQ. JUAN RUFINO CASTILLO MOLINA, DR. ENG.	
SUSTENTANTE RAYSA PERALTA		MATRÍCULA 22-0483	
FECHA	INICIO 06/05/2025	ESCALA	PRINCIPAL 1:200
	TERMINACIÓN 31/07/2025		SECUNDARIA(S) 1:125

CONTENIDO
PLANTA ESTRUCTURAL NIVEL 2

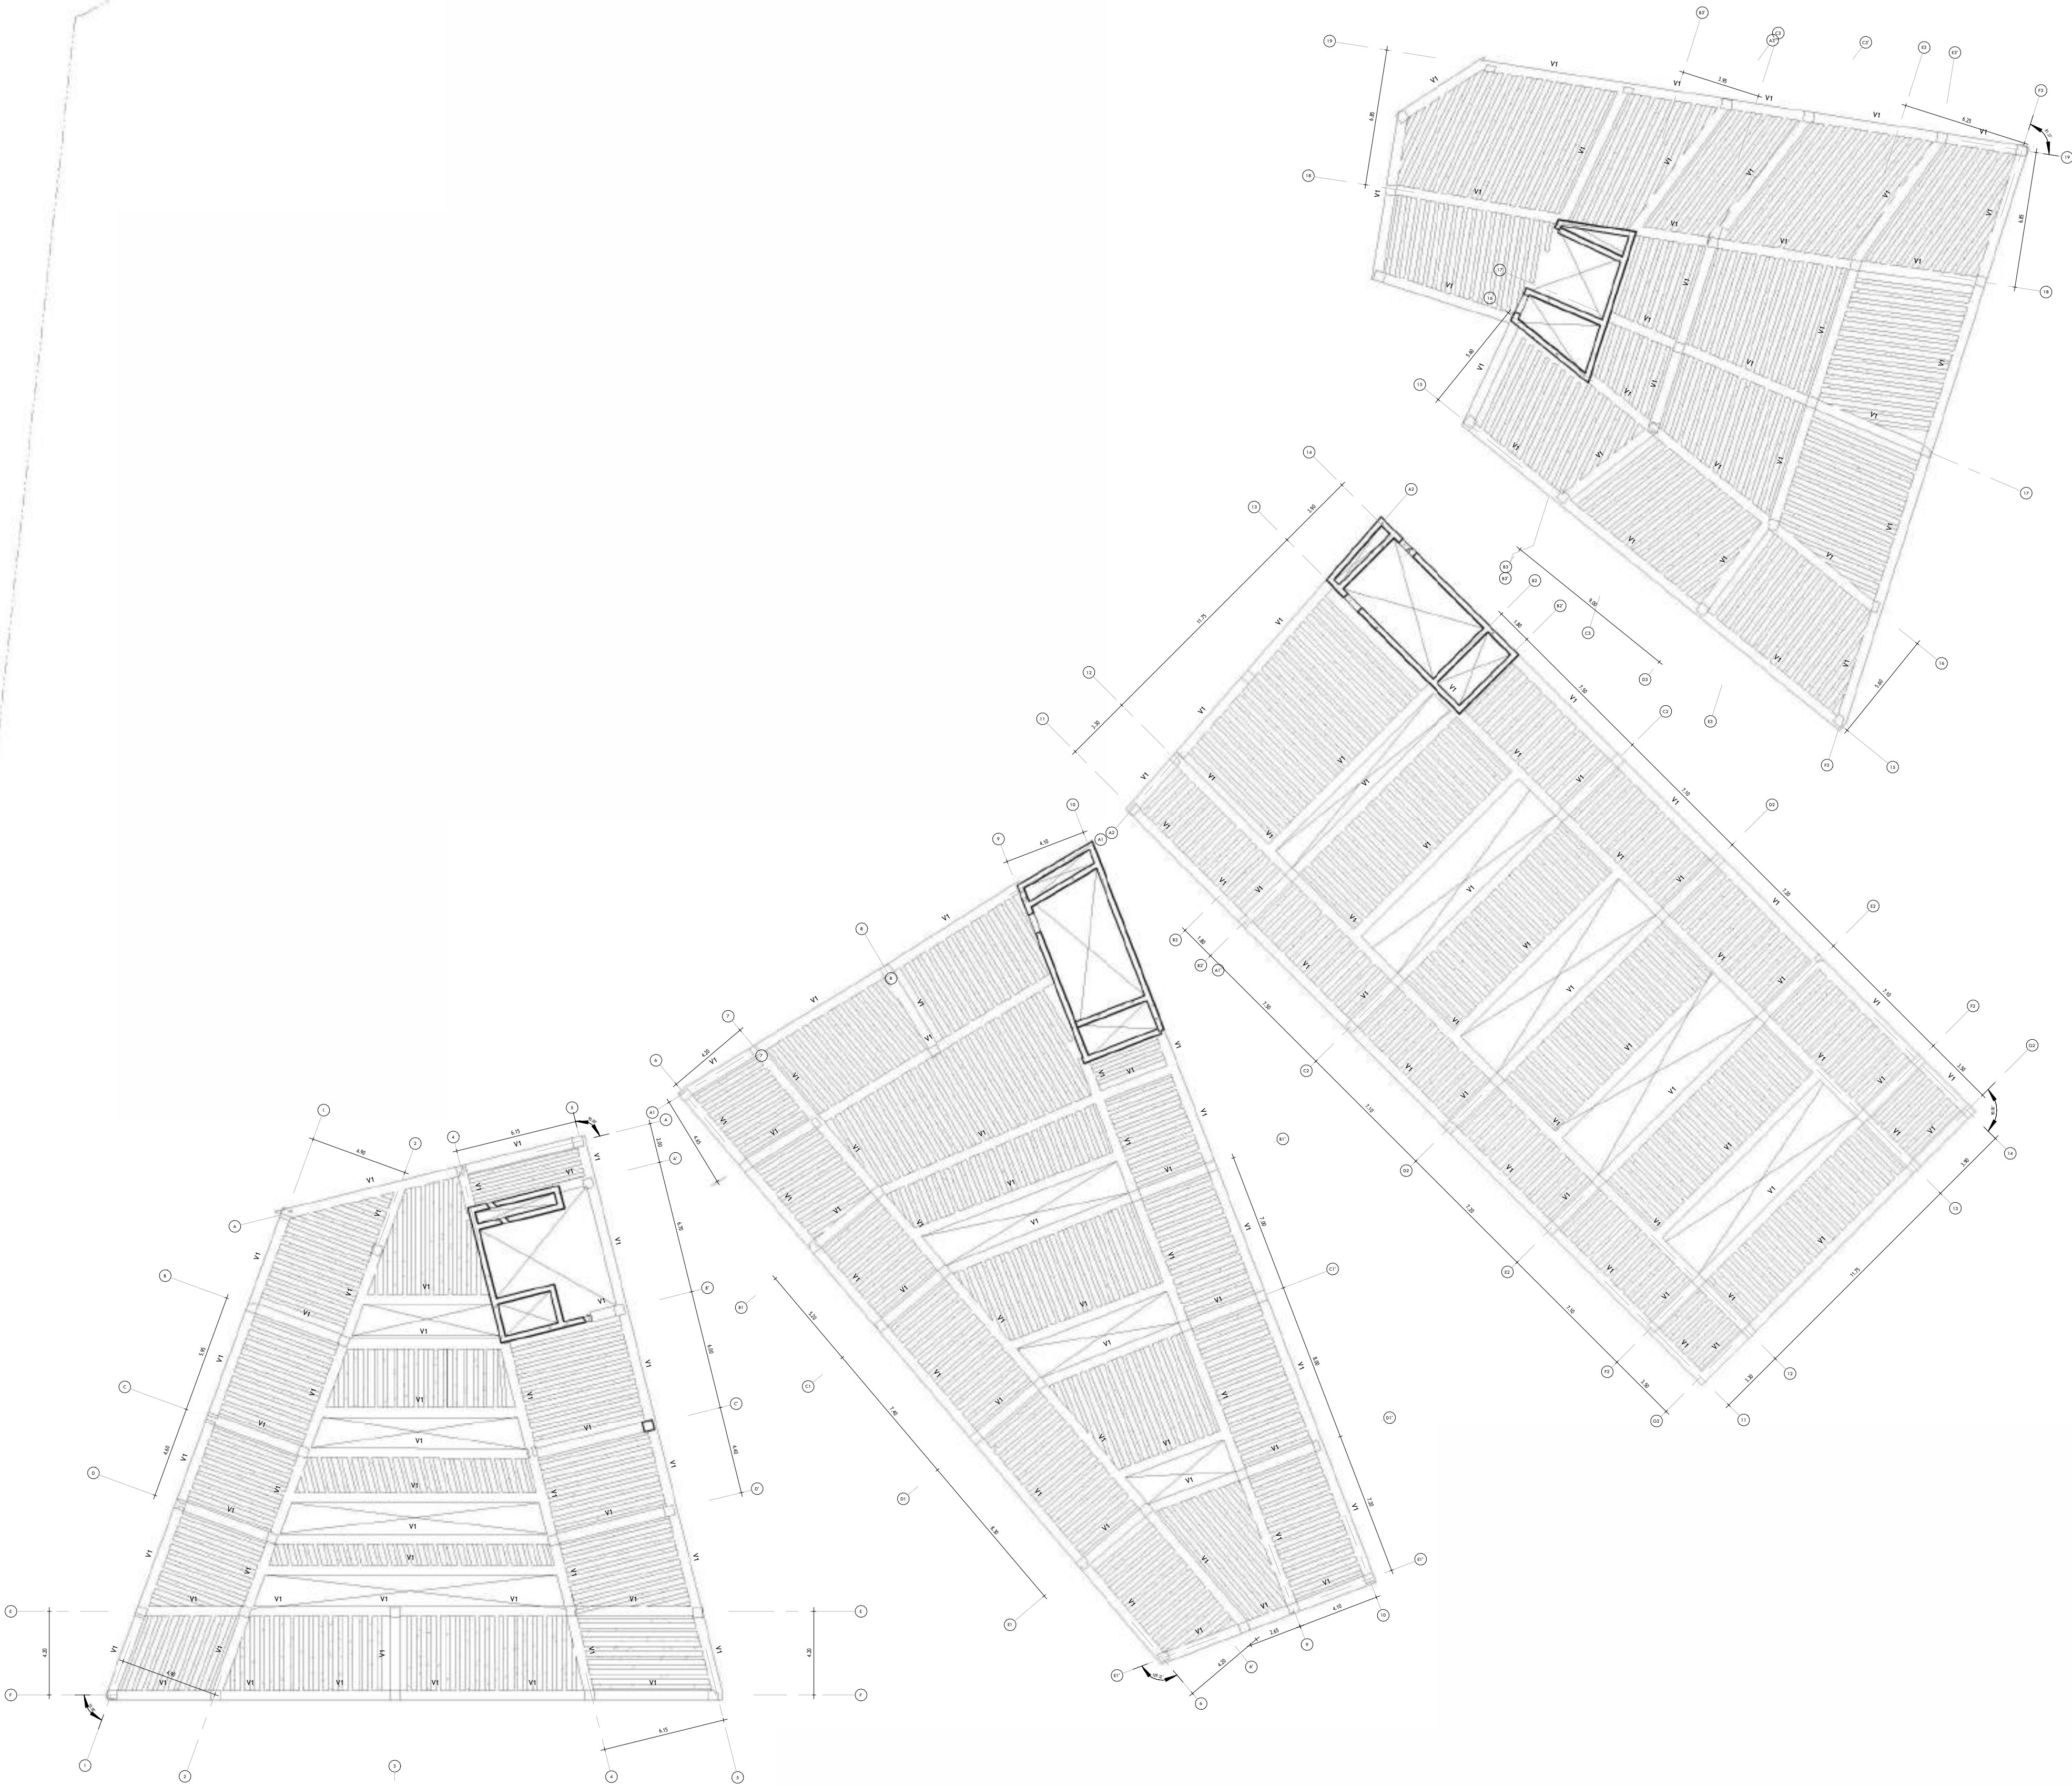


PROYECTO:

PLATAFORMA DE RESILIENCIA COMUNITARIA EN LA ZURZA

El presente proyecto de grado constituye un documento original, publicado por el sustentante y no puede ser duplicado ni exhibido sin autorización del mismo.

LEYENDA ESTRUCTURAL



ABREVIATURA	DESCRIPCIÓN	CANTIDAD
COLUMNA		
C1	50X50	144
VIGAS		
V1	.80X.50	606
V2	.30X.40	127
ENCEPADOS		
E2	Encepado para 2 pilotes	45
E3	Encepado para 3 pilotes	68
E6	Encepado para 6 pilotes	43
N	Encepado para 3 pilotes	6

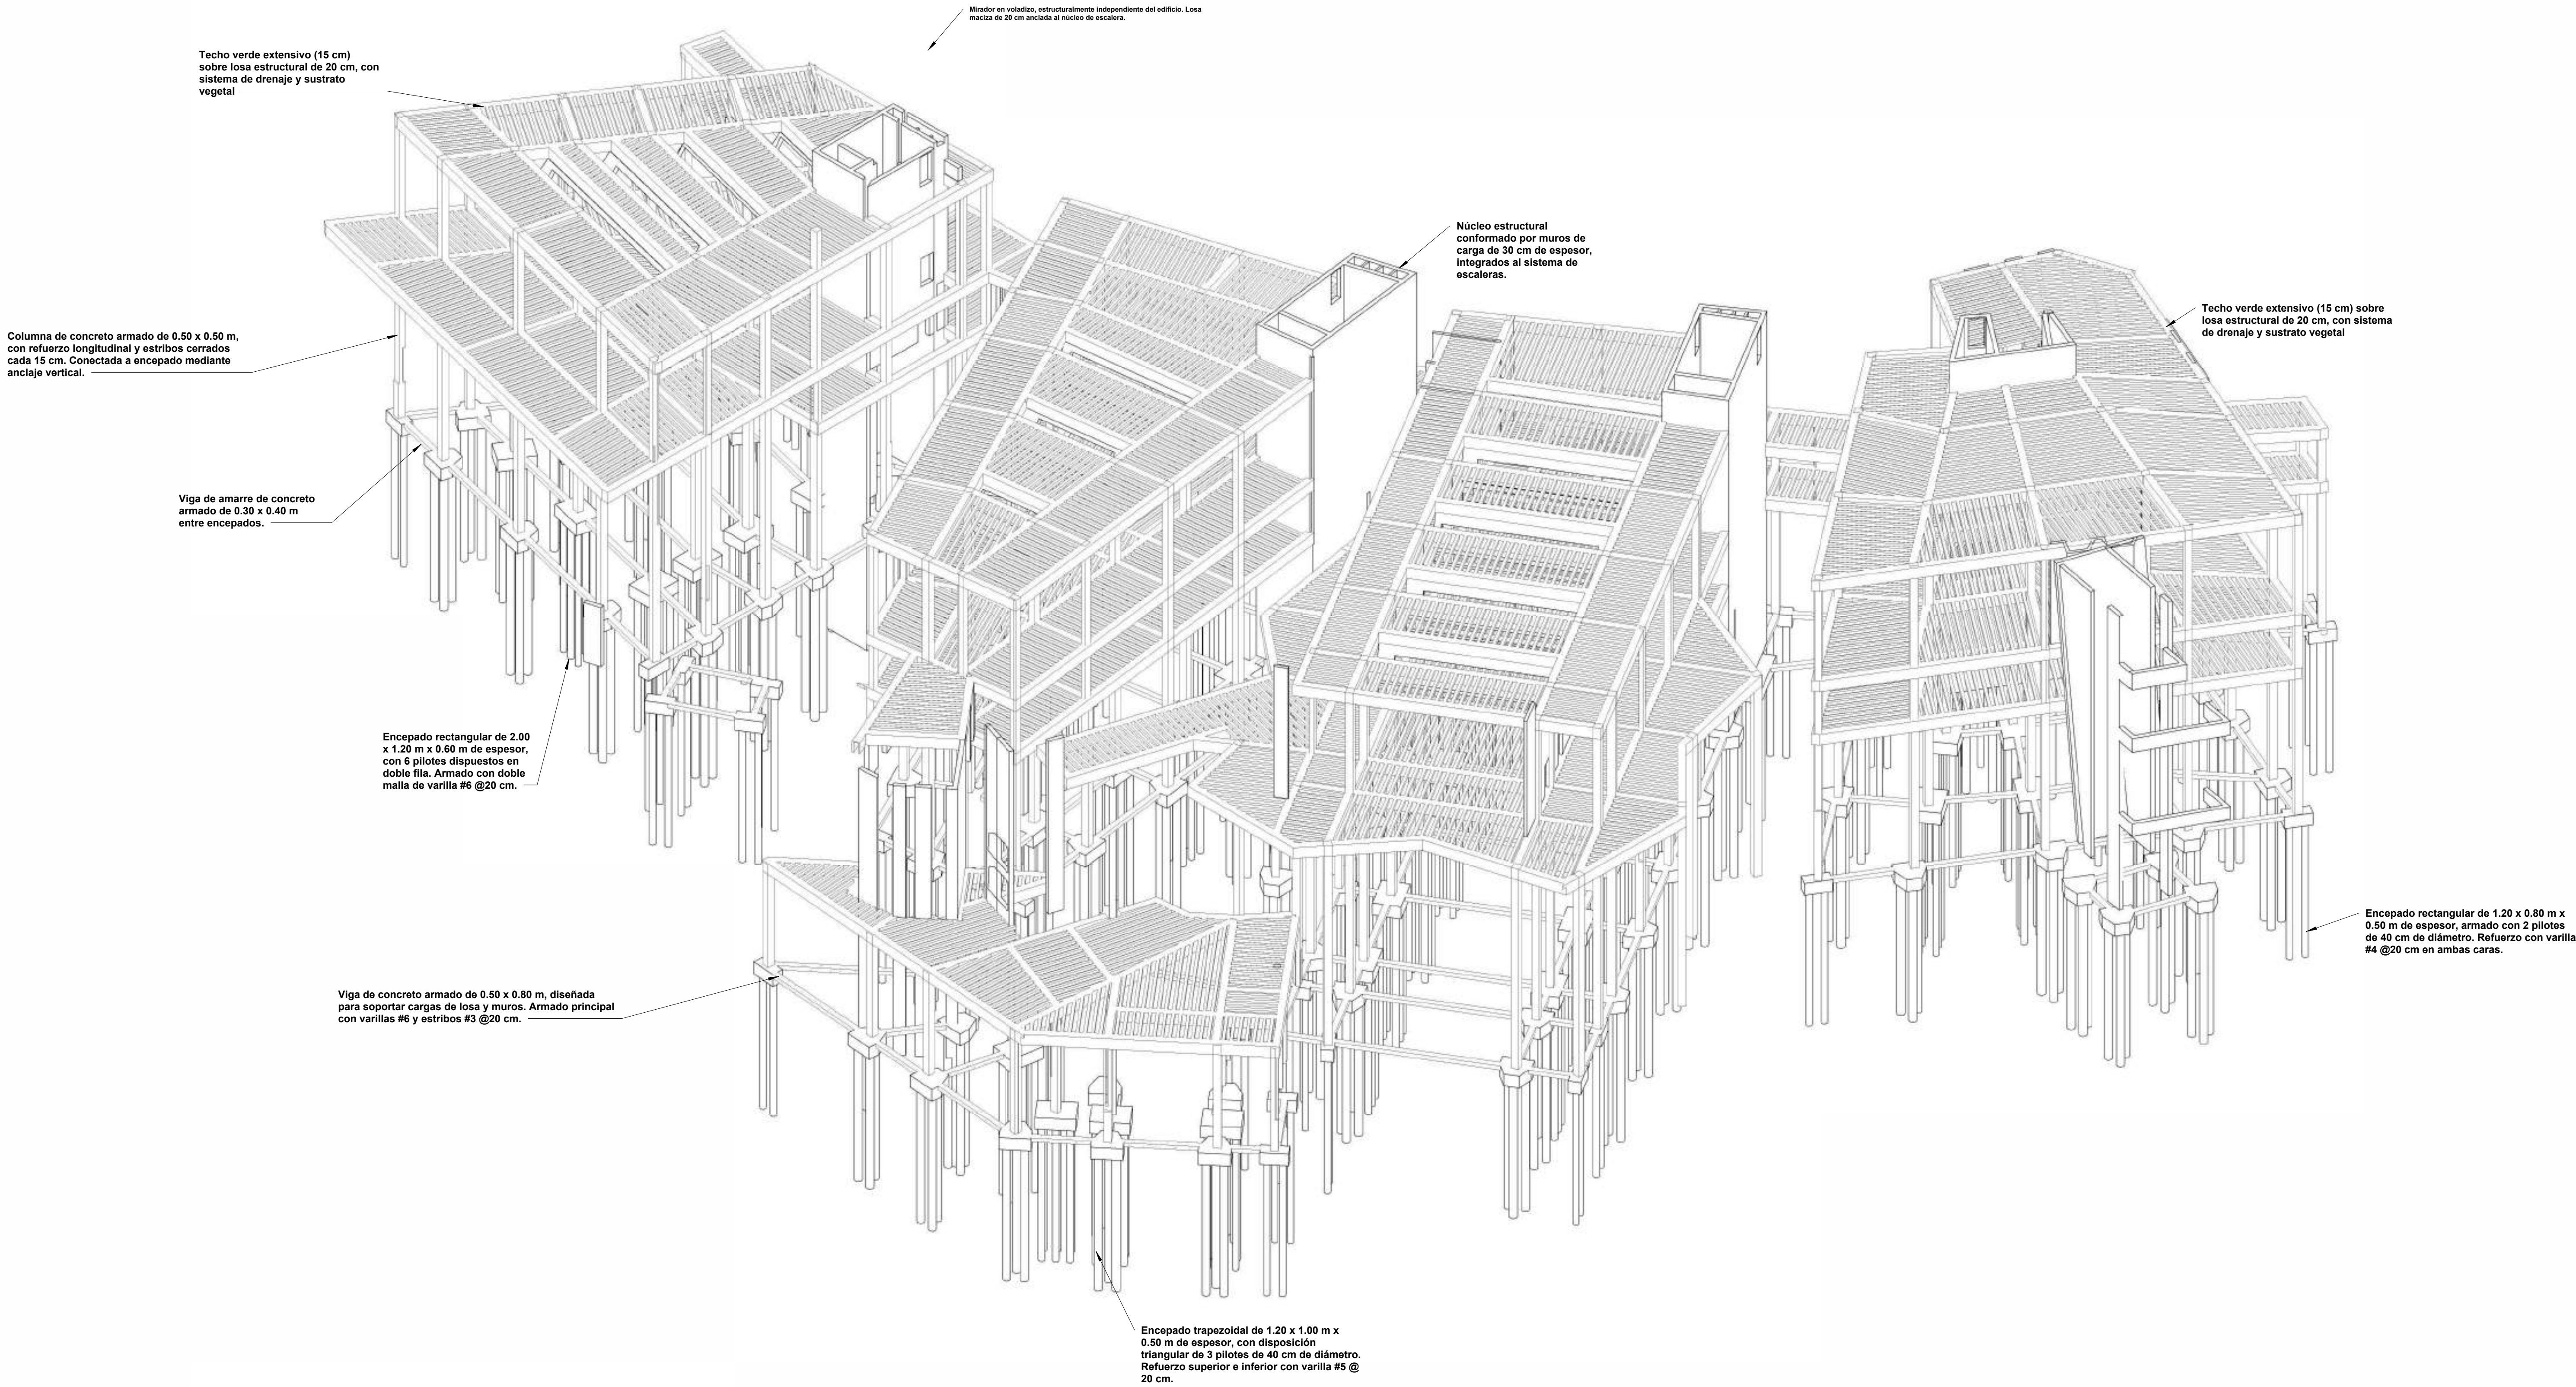

ESTRUCTURA REVISADA Y APROBADA POR EL INGENIERO ESTRUCTURAL JOSÉ MANUEL DÍAZ.

INSTITUCIÓN UNIVERSIDAD IBEROAMERICANA UNIBE			
FACULTAD FACULTAD DE ARTES		ESCUELA ESCUELA DE ARQUITECTURA	
ASIGNATURA PROYECTO DE GRADO		ASESOR ARQ. JUAN RUFINO CASTILLO MOLINA, DR. ENG.	
SUSTENTANTE RAYSA PERALTA		MATRÍCULA 22-0483	
FECHA	INICIO 06/05/2025	ESCALA	PRINCIPAL 1:200
	TERMINACIÓN 31/07/2025		SECUNDARIA(S) 1:125

CONTENIDO
ISOMÉTRICA ESTRUCTURAL

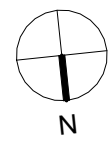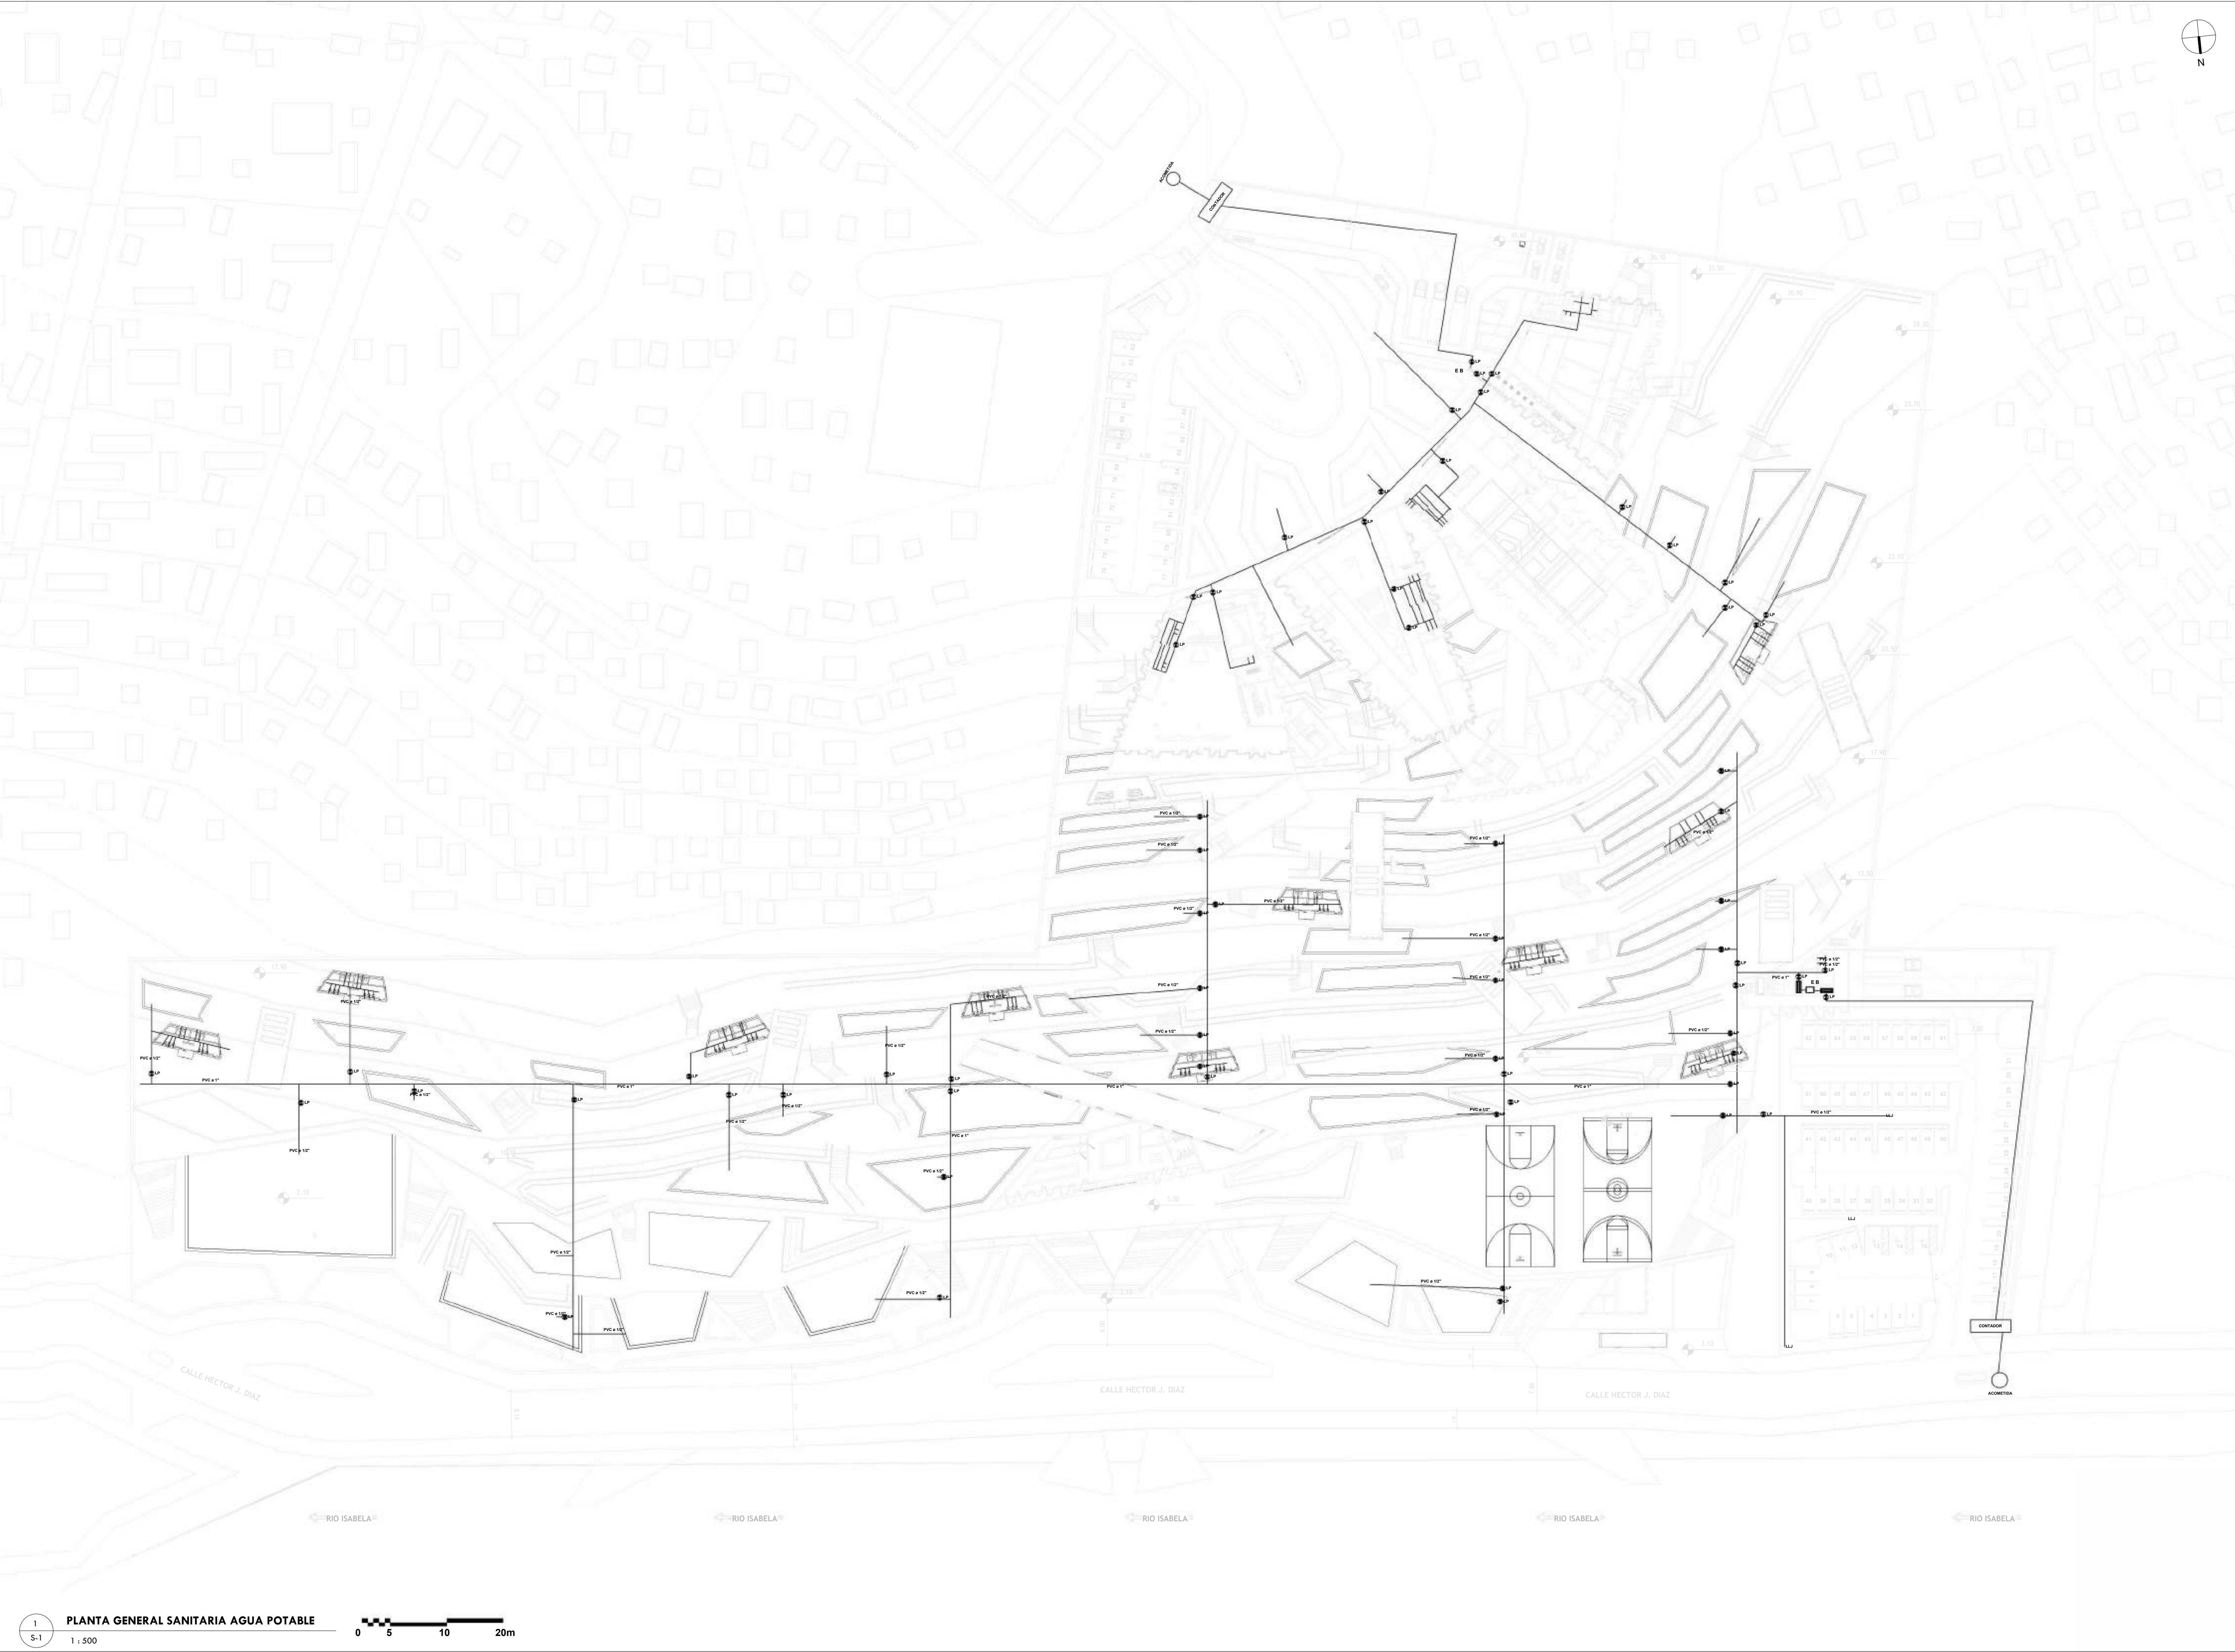

PROYECTO:

PLATAFORMA DE RESILIENCIA COMUNITARIA EN LA ZURZA

El presente proyecto de grado constituye un documento original, publicado por el sustentante y no puede ser duplicado ni exhibido sin autorización del mismo.

LEYENDA SANITARIA

Tubería Agua Fría PVC	—
Tubería Agua Fría PEX	—
Columna de Agua Fría	CAF
Columna de Agua Caliente	CAC
Llave de Paso	Lp
Tubería de Desagüe	—
Bajante de Descarga	BD
Columna de Ventilación	V
Desagüe de Piso	DP
Pendiente	S=x%
Tapa de Inspección	—
Caja de Inspección	CI
Trampa de Grasa	TR
Fregadero	Fo
Ducha	Du
Inodoro	I
Lavamanos	Lva
Registro de limpieza	R
Equipo de Bombeo	—

NOTA: LOS DESAGÜES DE LOS APARATOS SON DE 2" Y EL DE LOS INODOROS Y BALNEARIOS DE 4"

INSTITUCIÓN
UNIVERSIDAD IBEROAMERICANA UNIBE

FACULTAD FACULTAD DE ARTES ESCUELA ESCUELA DE ARQUITECTURA

ASIGNATURA PROYECTO DE GRADO ASesor ABO. JUAN RUFINO CASTILLO MOLINA, DR. ENG.

SUSTENTANTE RAYSA PERALTA MATRICULA 22-0483

FECHA	INICIO 06/05/2025	ESCALA	PRINCIPAL 1:200
	TERMINACIÓN 31/07/2025		SECUNDARIA(S) 1:125

CONTENIDO
PLANTA DE CONJUNTO GENERAL
SANITARIA AGUA POTABLE



1
S-2
1 : 200

PLANTA CONJUNTO PRIMER NIVEL AGUA POTABLE - ACERCAMIENTO

0 1 2 3 4 5 10m

UNIBE

ESCUELA DE ARQUITECTURA

PROYECTO:

PLATAFORMA DE RESILIENCIA COMUNITARIA EN LA ZURZA

El presente proyecto de grado constituye un documento original, publicado por el sustentante y no puede ser duplicado ni exhibido sin autorización del mismo.

LEYENDA SANITARIA

Tubería Agua Fría PVC	—
Tubería Agua Fría PEX	—
Columna de Agua Fría	○ CAF
Columna de Agua Caliente	○ CAC
Llave de Paso	⬆ Lp ⬆ Lp
Tubería de Desagüe	—
Bajante de Descarga	○ BD
Columna de Ventilación	○ V
Desagüe de Piso	○ DP
Pendiente	S=x%
Tapa de Inspección	⌈
Caja de Inspeccion	⌈
Trampa de Grasa	⌈ TR
Fregadero	Fo
Ducha	Du
Inodoro	I
Lavamanos	Lva
Registro de limpieza	R
Equipo de Bombeo	

NOTA: LOS DESAGUES DE LOS APARATOS SON DE 2" Y EL DE LOS INODOROS Y BALNEARIOS DE 4"

INSTITUCIÓN

UNIVERSIDAD IBEROAMERICANA UNIBE

FACULTAD

FACULTAD DE ARTES

ESCUELA

ESCUELA DE ARQUITECTURA

ASIGNATURA

PROYECTO DE GRADO

ASESOR

ARQ. JUAN RUFINO CASTILLO MOLINA, DR. ENG.

SUSTENTANTE

RAYSA PERALTA

MATRÍCULA

22-0483

FECHA

INICIO
06/05/2025

TERMINACIÓN

31/07/2025

ESCALA

PRINCIPAL
1:200

SECUNDARIA(S)

1:125

CONTENIDO

PLANTA SANITARIA AGUA POTABLE - ACERCAMIENTO

S-2

59

64



PROYECTO:

PLATAFORMA DE RESILIENCIA COMUNITARIA EN LA ZURZA

El presente proyecto de grado constituye un documento original, publicado por el sustentante y no puede ser duplicado ni exhibido sin autorización del mismo.




LEYENDA SANITARIA

Tubería Agua Fría PVC	—
Tubería Agua Fría PEX	—
Columna de Agua Fría	○ CAF
Columna de Agua Caliente	○ CAC
Llave de Paso	Lp
Tubería de Desagüe	—
Bajante de Descarga	○ BD
Columna de Ventilación	○ V
Desagüe de Piso	○ DP
Pendiente	S=x%
Tapa de Inspección	⌈
Caja de Inspección	CI
Trampa de Grasa	⊠ TR
Fregadero	Fo
Ducha	Du
Inodoro	I
Lavamanos	Lva
Registro de limpieza	R
Equipo de Bombeo	⊠

NOTA: LOS DESAGUES DE LOS APARATOS SON DE 2" Y EL DE LOS INODOROS Y BALNEARIOS DE 4"

INSTITUCIÓN UNIVERSIDAD IBEROAMERICANA UNIBE			
FACULTAD FACULTAD DE ARTES		ESCUELA ESCUELA DE ARQUITECTURA	
ASIGNATURA PROYECTO DE GRADO		ASESOR ARQ. JUAN RUFINO CASTILLO MOLINA, DR. ENG.	
SUSTENTANTE RAYSA PERALTA		MATRÍCULA 22-0483	
FECHA	INICIO 06/05/2025	ESCALA	PRINCIPAL 1:200
	TERMINACIÓN 31/07/2025		SECUNDARIA(S) 1:125
CONTENIDO PLANTA SANITARIA AGUAS RESIDUALES - ACERCAMIENTO PLANTA CONJUNTO			

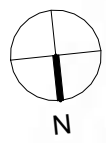

PROYECTO:

PLATAFORMA DE RESILIENCIA COMUNITARIA EN LA ZURZA

El presente proyecto de grado constituye un documento original, publicado por el sustentante y no puede ser duplicado ni exhibido sin autorización del mismo.



LEYENDA DE AREAS BIBLIOTECA COMUNITARIA - 840M2

#	ÁREA	M2
B1	RECIBIDOR	35M2
B2	ENTRADA BIBLIOTECA	50M2
B3	ÁREA INFANTIL	52M2
B4	ZONA DE LECTURA	55M2
B5	ZONA DE DESCANSO	70M2
B6	ÁREA DE ESPERA	22M2
B7	DIRECCION GENERAL	28M2
B8	CUARTO EMPLEADOS	17M2
B9	SALA DE REUNIONES	17M2
B10	ADMINISTRACIÓN DE BIBLIOTECA	42M2
B11	ÁREA DIGITAL	17M2
B12	BANOS	32M2
B13	ATENCIÓN MÉDICA COMUNITARIA	65M2
B14	NUCLEO DE SERVICIOS	38M2
B15	CATALOGOS Y REGISTRO	6M2
B16	CIRCULACIÓN HORIZONTAL...	168M2

LEYENDA LUMINARIA

Salida Luz Cenital	
Salida Luz en Pared	
Salida Luces Led	

LEYENDA ELÉCTRICA

Salida Luz Cenital	
Salida Luz en Pared	
Cable en techo	
Cable en losa de piso	
Conexión Panel de Control	
Interruptor Simple	\$
Interruptor Doble	\$AB
Interruptor Triple	\$ABC
Interruptor Doble Vía	\$2w
Interruptor Triple Vía	\$3w
Salida Tomacorriente 110v	
Salida Tomacorriente 220v	
Salida Tomacorriente en piso	
Panel de Control	
Salida de Data	
Salida de Teléfono	

INSTITUCIÓN
UNIVERSIDAD IBEROAMERICANA UNIBE

FACULTAD
FACULTAD DE ARTES

ESCUELA
ESCUELA DE ARQUITECTURA

ASIGNATURA
PROYECTO DE GRADO

ASESOR
ARQ. JUAN RUFINO CASTILLO
MOLINA, DR. ENG.



SUSTENTANTE
RAYSA PERALTA

MATRÍCULA
22-0483

FECHA
INICIO
06/05/2025
TERMINACIÓN
31/07/2025

ESCALA
PRINCIPAL
1:200
SECUNDARIA(S)
1:125

CONTENIDO
PLANTA DE SALIDAS ELÉCTRICAS -
ACERCAMIENTO BIBLIOTECA NIVEL 1

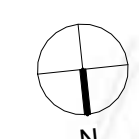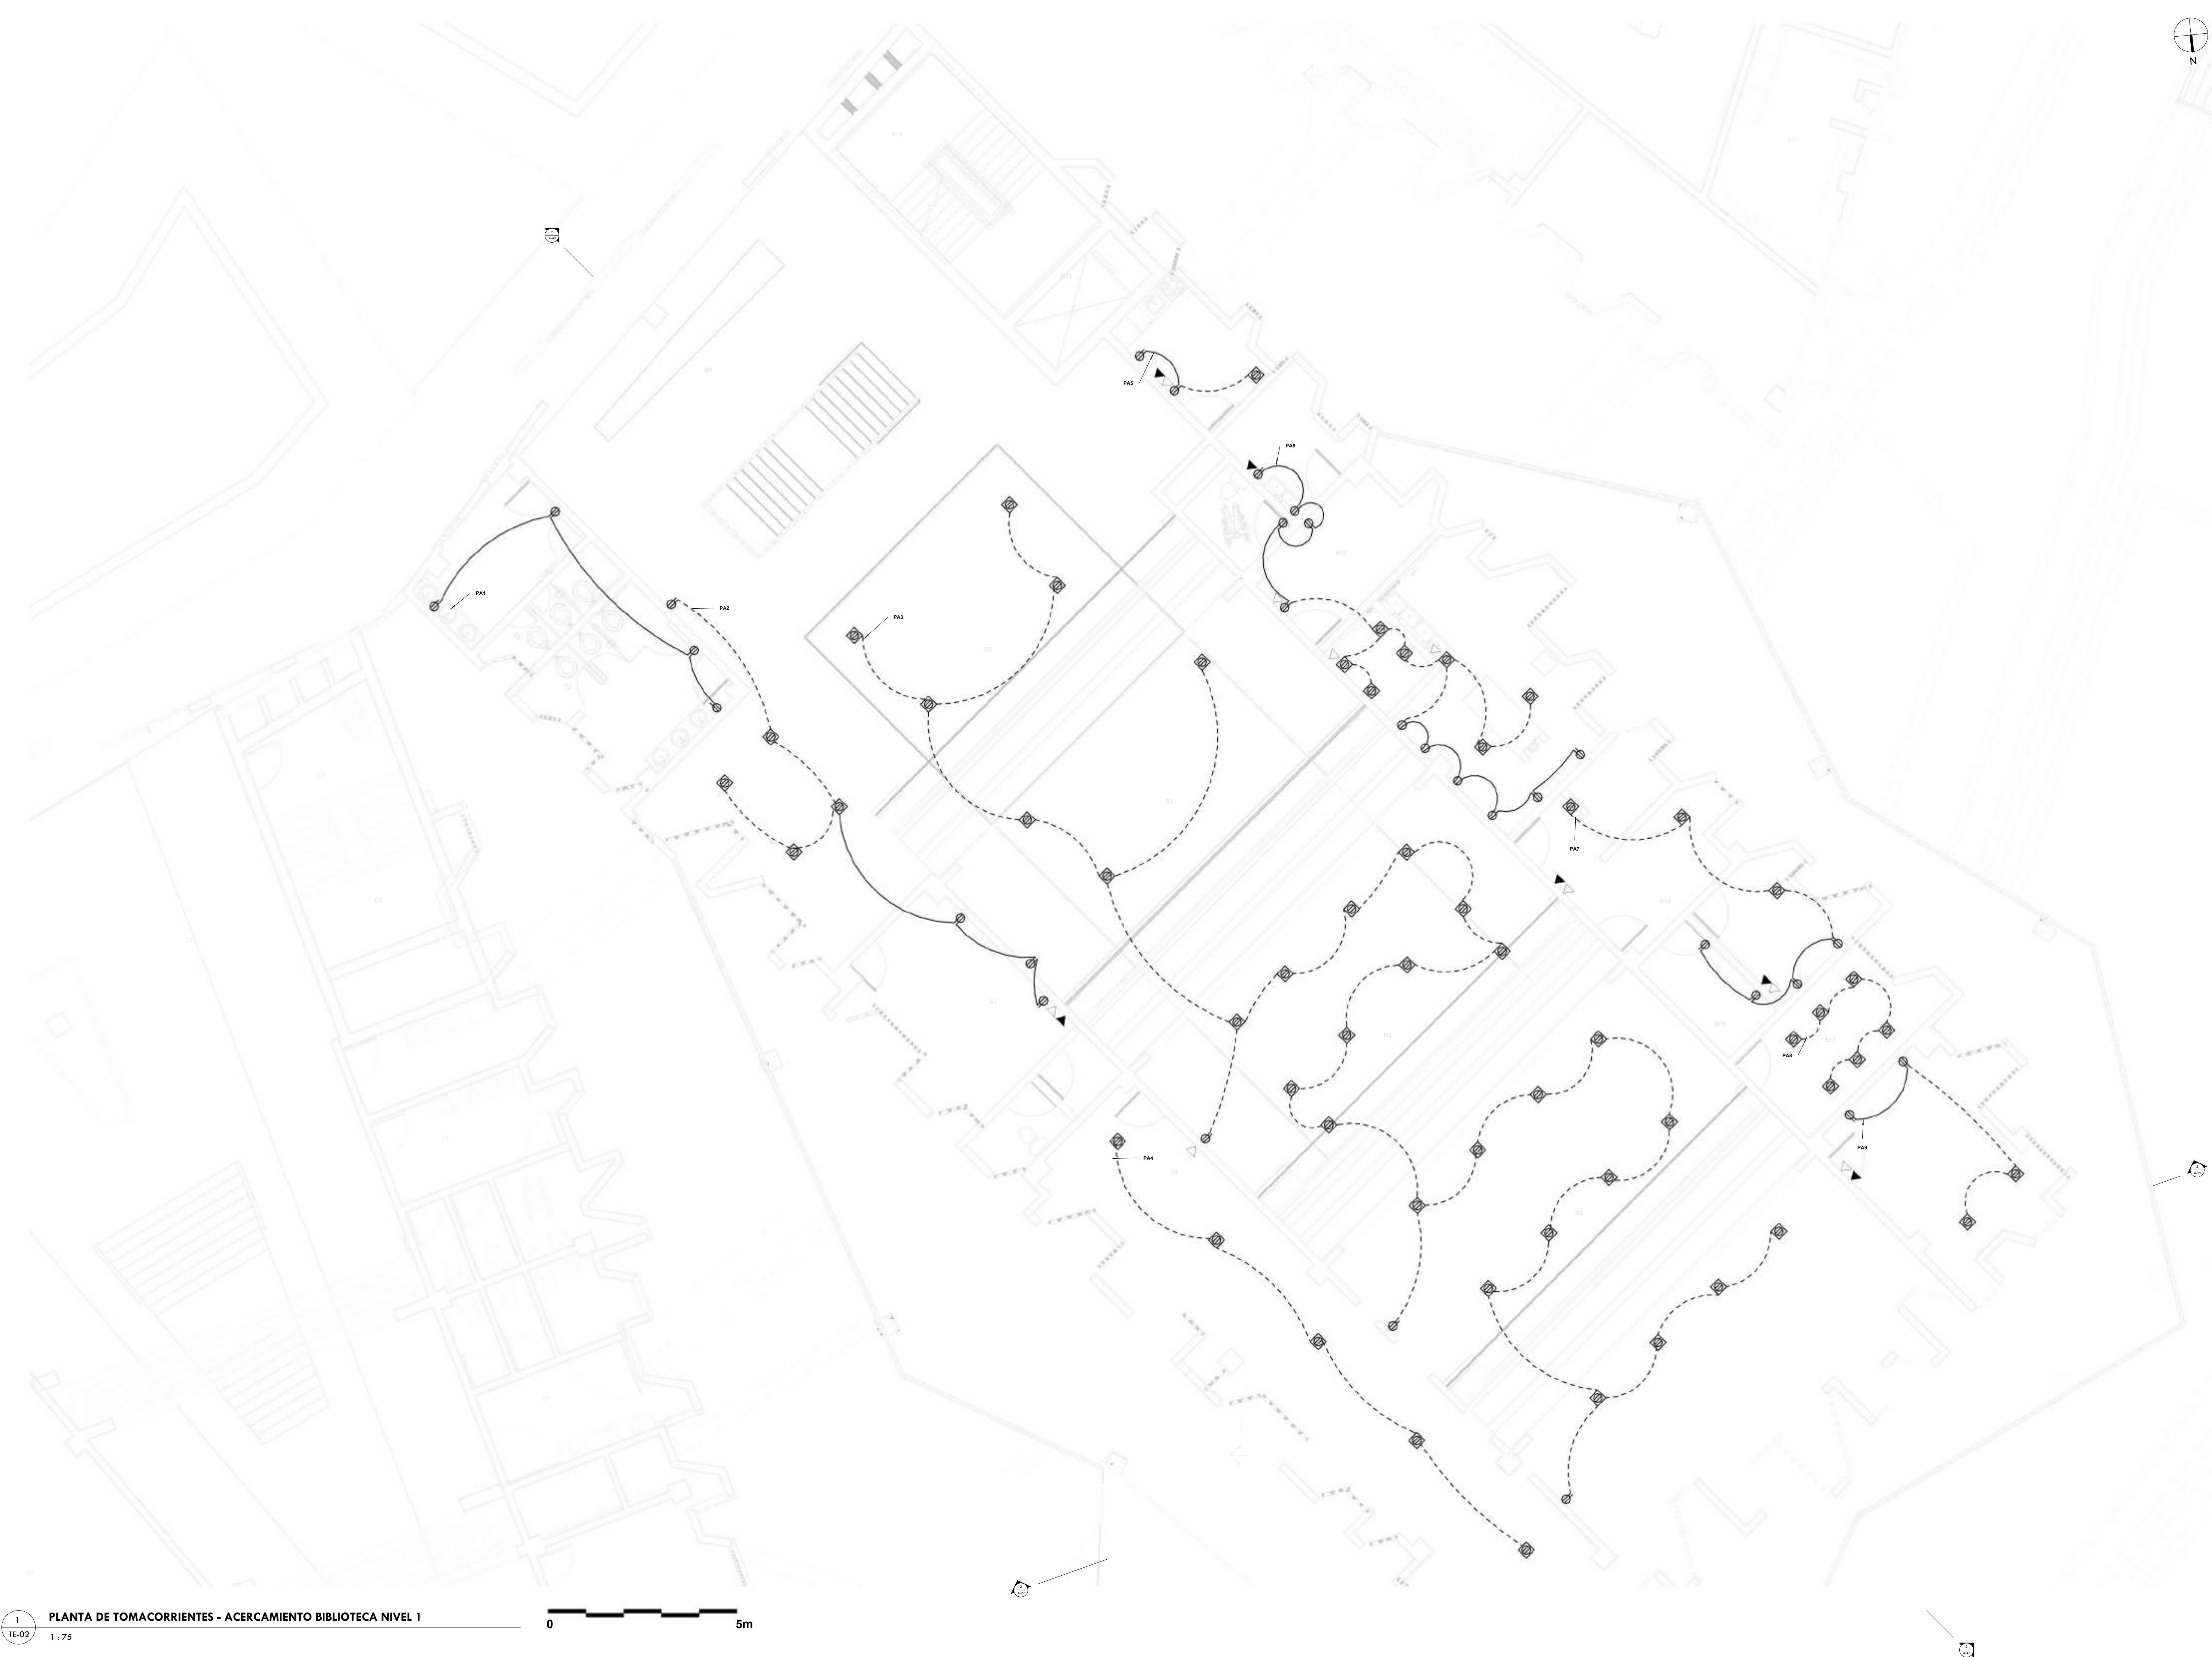

El presente proyecto de grado constituye un documento original, publicado por el sustentante y no puede ser duplicado ni exhibido sin autorización del mismo.



LEYENDA DE AREAS BIBLIOTECA COMUNITARIA - 840M2		
#	ÁREA	M2
B1	RECIBIDOR	35M2
B2	ENTRADA BIBLIOTECA	50M2
B3	ÁREA INFANTIL	52M2
B4	ZONA DE LECTURA	55M2
B5	ZONA DE DESCANSO	70M2
B6	ÁREA DE ESPERA	22M2
B7	DIRECCION GENERAL	28M2
B8	CUARTO EMPLEADOS	17M2
B9	SALA DE REUNIONES	17M2
B10	ADMINISTRACIÓN DE BIBLIOTECA	42M2
B11	ÁREA DIGITAL	17M2
B12	BANOS	32M2
B13	ATENCIÓN MÉDICA COMUNITARIA	65M2
B14	NUCLEO DE SERVICIOS	38M2
B15	CATALOGOS Y REGISTRO	6M2
B16	CIRCULACIÓN HORIZONTAL...	168M2

LEYENDA LUMINARIA	
Salida Luz Cenital	
Salida Luz en Pared	
Salida Luces Led	

LEYENDA ELÉCTRICA	
Salida Luz Cenital	
Salida Luz en Pared	
Cable en techo	
Cable en losa de piso	
Conexión Panel de Control	
Interruptor Simple	\$
Interruptor Doble	\$AB
Interruptor Triple	\$ABC
Interruptor Doble Vía	\$2w
Interruptor Triple Vía	\$3w
Salida Tomacorriente 110v	
Salida Tomacorriente 220v	
Salida Tomacorriente en piso	
Panel de Control	
Salida de Data	
Salida de Teléfono	

INSTITUCIÓN UNIVERSIDAD IBEROAMERICANA UNIBE	
FACULTAD FACULTAD DE ARTES	ESCUELA ESCUELA DE ARQUITECTURA
ASIGNATURA PROYECTO DE GRADO	ASESOR ARQ. JUAN RUFINO CASTILLO MOLINA, DR. ENG.
SUSTENTANTE RAYSA PERALTA	MATRÍCULA 22-0483
FECHA INICIO 06/05/2025 TERMINACIÓN 31/07/2025	ESCALA PRINCIPAL 1:200 SECUNDARIA(S) 1:125
CONTENIDO PLANTA DE TOMACORRIENTES - ACERCAMIENTO BIBLIOTECA NIVEL 1	
TE-02	62 / 64



PLATAFORMA DE RESILIENCIA COMUNITARIA EN LA ZURZA

El presente proyecto de grado constituye un documento original, publicado por el sustentante y no puede ser duplicado ni exhibido sin autorización del mismo.



TIPO DE CIELO RASO	MATERIAL / ACABADO	OBSERVACIONES
	Panel de yeso marca Panel Rey® o Gyproc® 1/2" (13 mm)	Superficie con vinilo texturizado; pintura con pintura vinílica; acabado metálico oclusa. Recomendado para aulas y oficinas.
	Placa acústica Armstrong® Fine Fissured 60x60 cm	Vinilo texturizado; cara visible; instalación con perforación metálica tipo T-2-34. Mejor acabado en espas comunes.


INSTITUCIÓN
UNIVERSIDAD IBEROAMERICANA UNIBE

FACULTAD FACULTAD DE ARTES		ESCUELA ESCUELA DE ARQUITECTURA	
ASIGNATURA PROYECTO DE GRADO		ASESOR ARQ. JUAN RUFINO CASTILLO MOLINA, DR. ENG.	
SUSTENTANTE RAYSA PERALTA		MATRÍCULA 22-0483	
FECHA	INICIO 06/05/2025	ESCALA	PRINCIPAL 1:200
	TERMINACIÓN 31/07/2025		SECUNDARIA(S) 1:125

CONTENIDO

PLANTA DE CIELO RASO -
ACERCAMIENTO BIBLIOTECA NIVEL 1


64

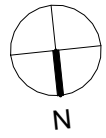

PROYECTO:

PLATAFORMA DE RESILIENCIA COMUNITARIA EN LA ZURZA

El presente proyecto de grado constituye un documento original, publicado por el sustentante y no puede ser duplicado ni exhibido sin autorización del mismo.

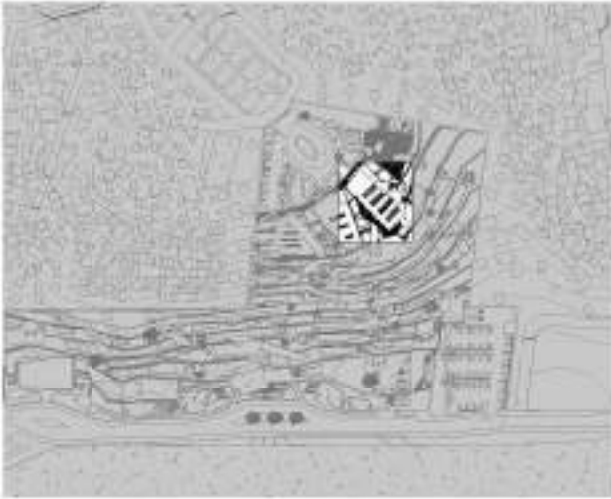

LEYENDA VENTILACIÓN MEC.

	Rejilla de Salida
	Rejilla de Retorno
	Ducto de Salida
	Ducto de Retorno
	Aire tipo split
	Extractor
	Manejadora de aire

INSTITUCIÓN UNIVERSIDAD IBEROAMERICANA UNIBE			
FACULTAD FACULTAD DE ARTES		ESCUELA ESCUELA DE ARQUITECTURA	
ASIGNATURA PROYECTO DE GRADO		ASESOR ARG. JUAN RUFINO CASTILLO MOLINA, DR. ENG.	
SUSTENTANTE RAYSA PERALTA		MATRÍCULA 22-0483	
FECHA	INICIO 06/05/2025	ESCALA	PRINCIPAL 1:200
	TERMINACIÓN 31/07/2025		SECUNDARIA(S) 1:125
CONTENIDO PLANTA DE ACC Y EXTRACTORES - ACERCAMIENTO BIBLIOTECA NIVEL 1			
MEC-01		64	64